


Ansicht Ost

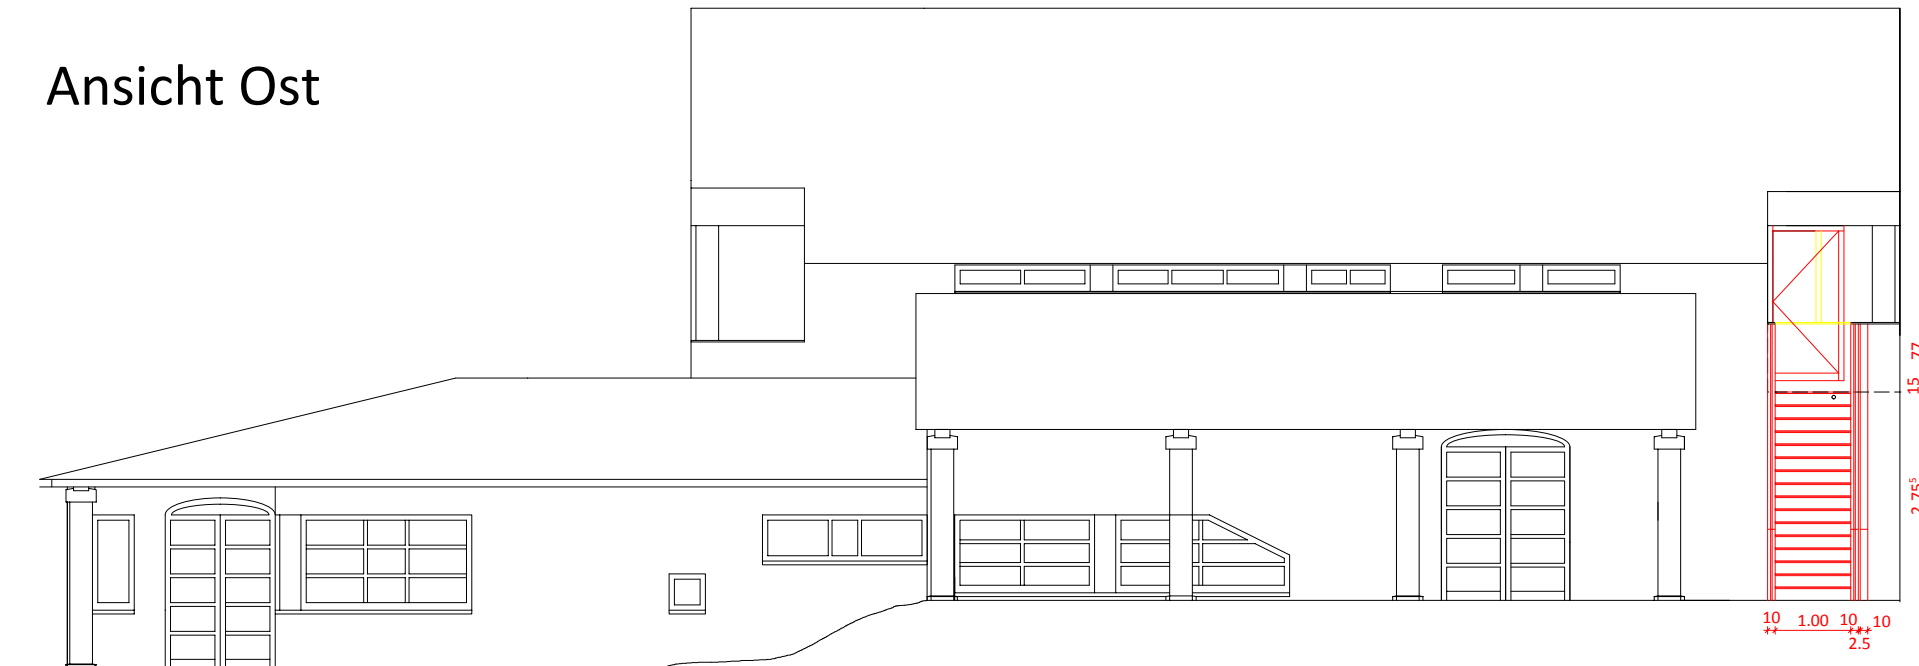

Bauvorhaben


Kindergarten Jahnstraße

Anbau einer
Flucht- und Rettungstreppe

Ansichten Ost und Nord

M.1:100

Ansicht Nord

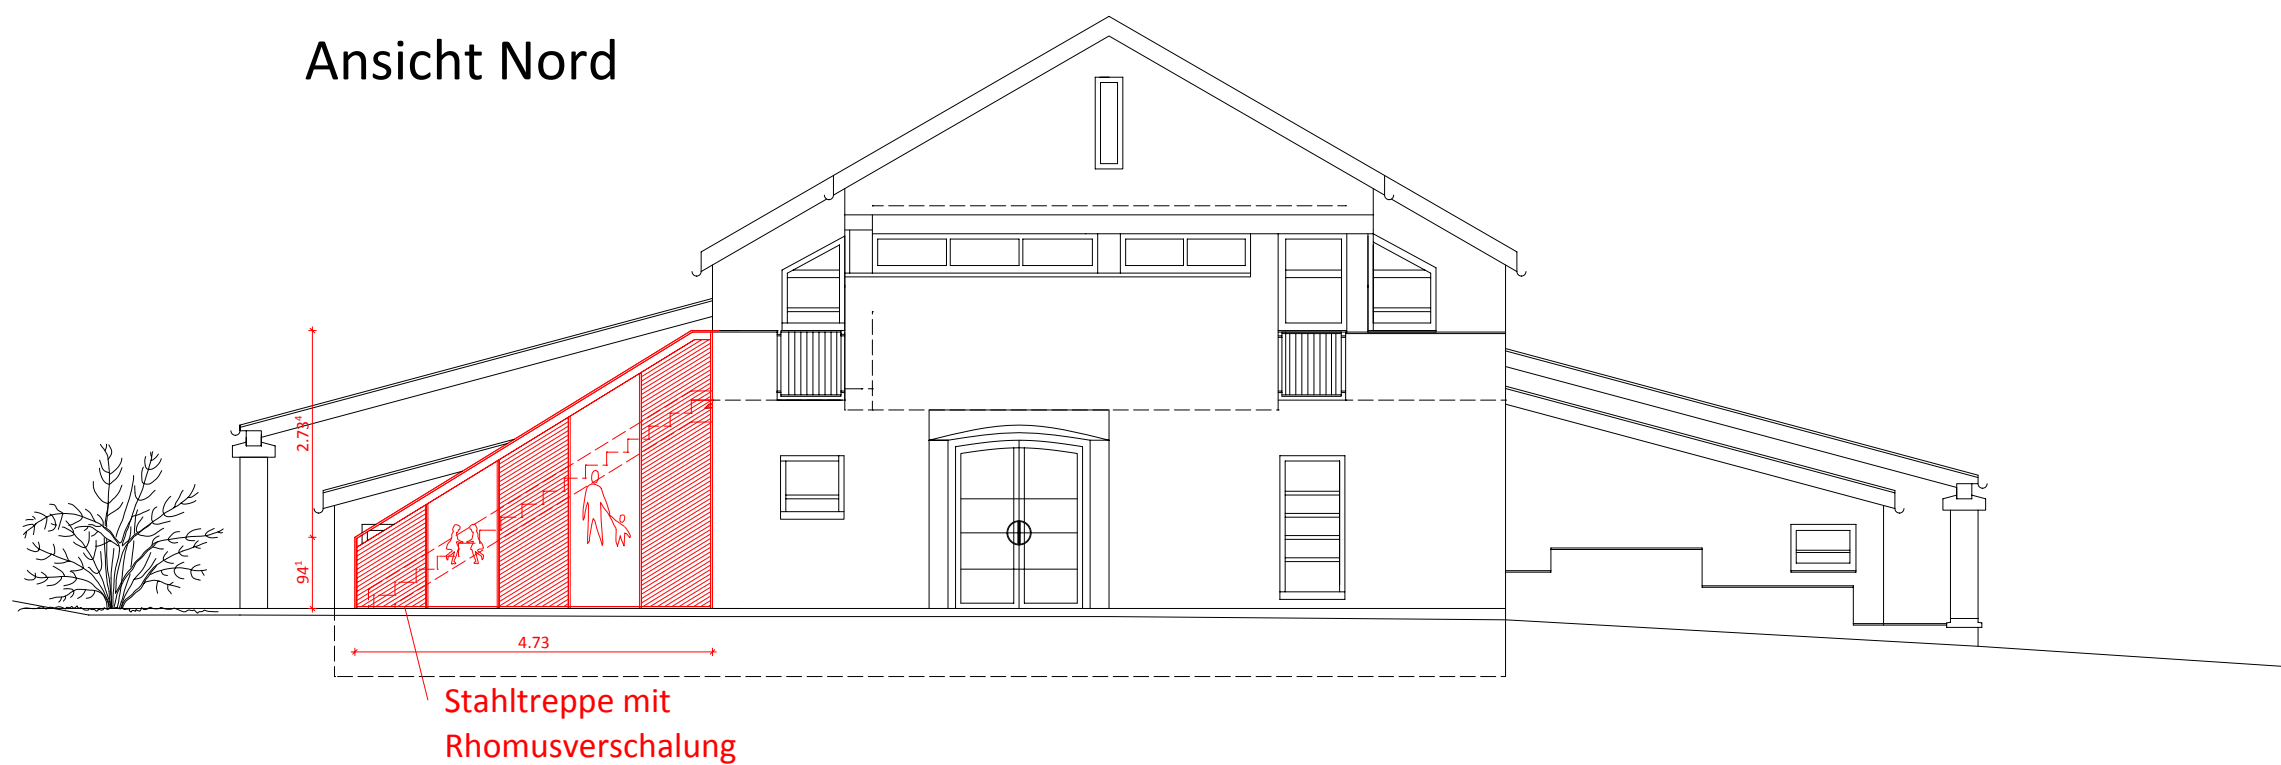

Bauherr:
Stadt Erbach
Erlenbachstr. 50
89155 Erbach

vertreten durch
Herr Bürgermeister
Achim Gaus

Planung:
Stadtbauamt Erbach
Wolfgang Jurrat

Erbach, den 18.03.2019