




ANBAU AN DAS
BESTEHENDE
WOHNGEBÄUDE.
DACHFORMÄNDERUNG
DES HAUPTGEBÄUDES
UND DER GARAGE
VON SATTELDACH
AUF FLACHDACH.
DACHTERRASSEN-
NUTZUNG AUF
FLACHDACH

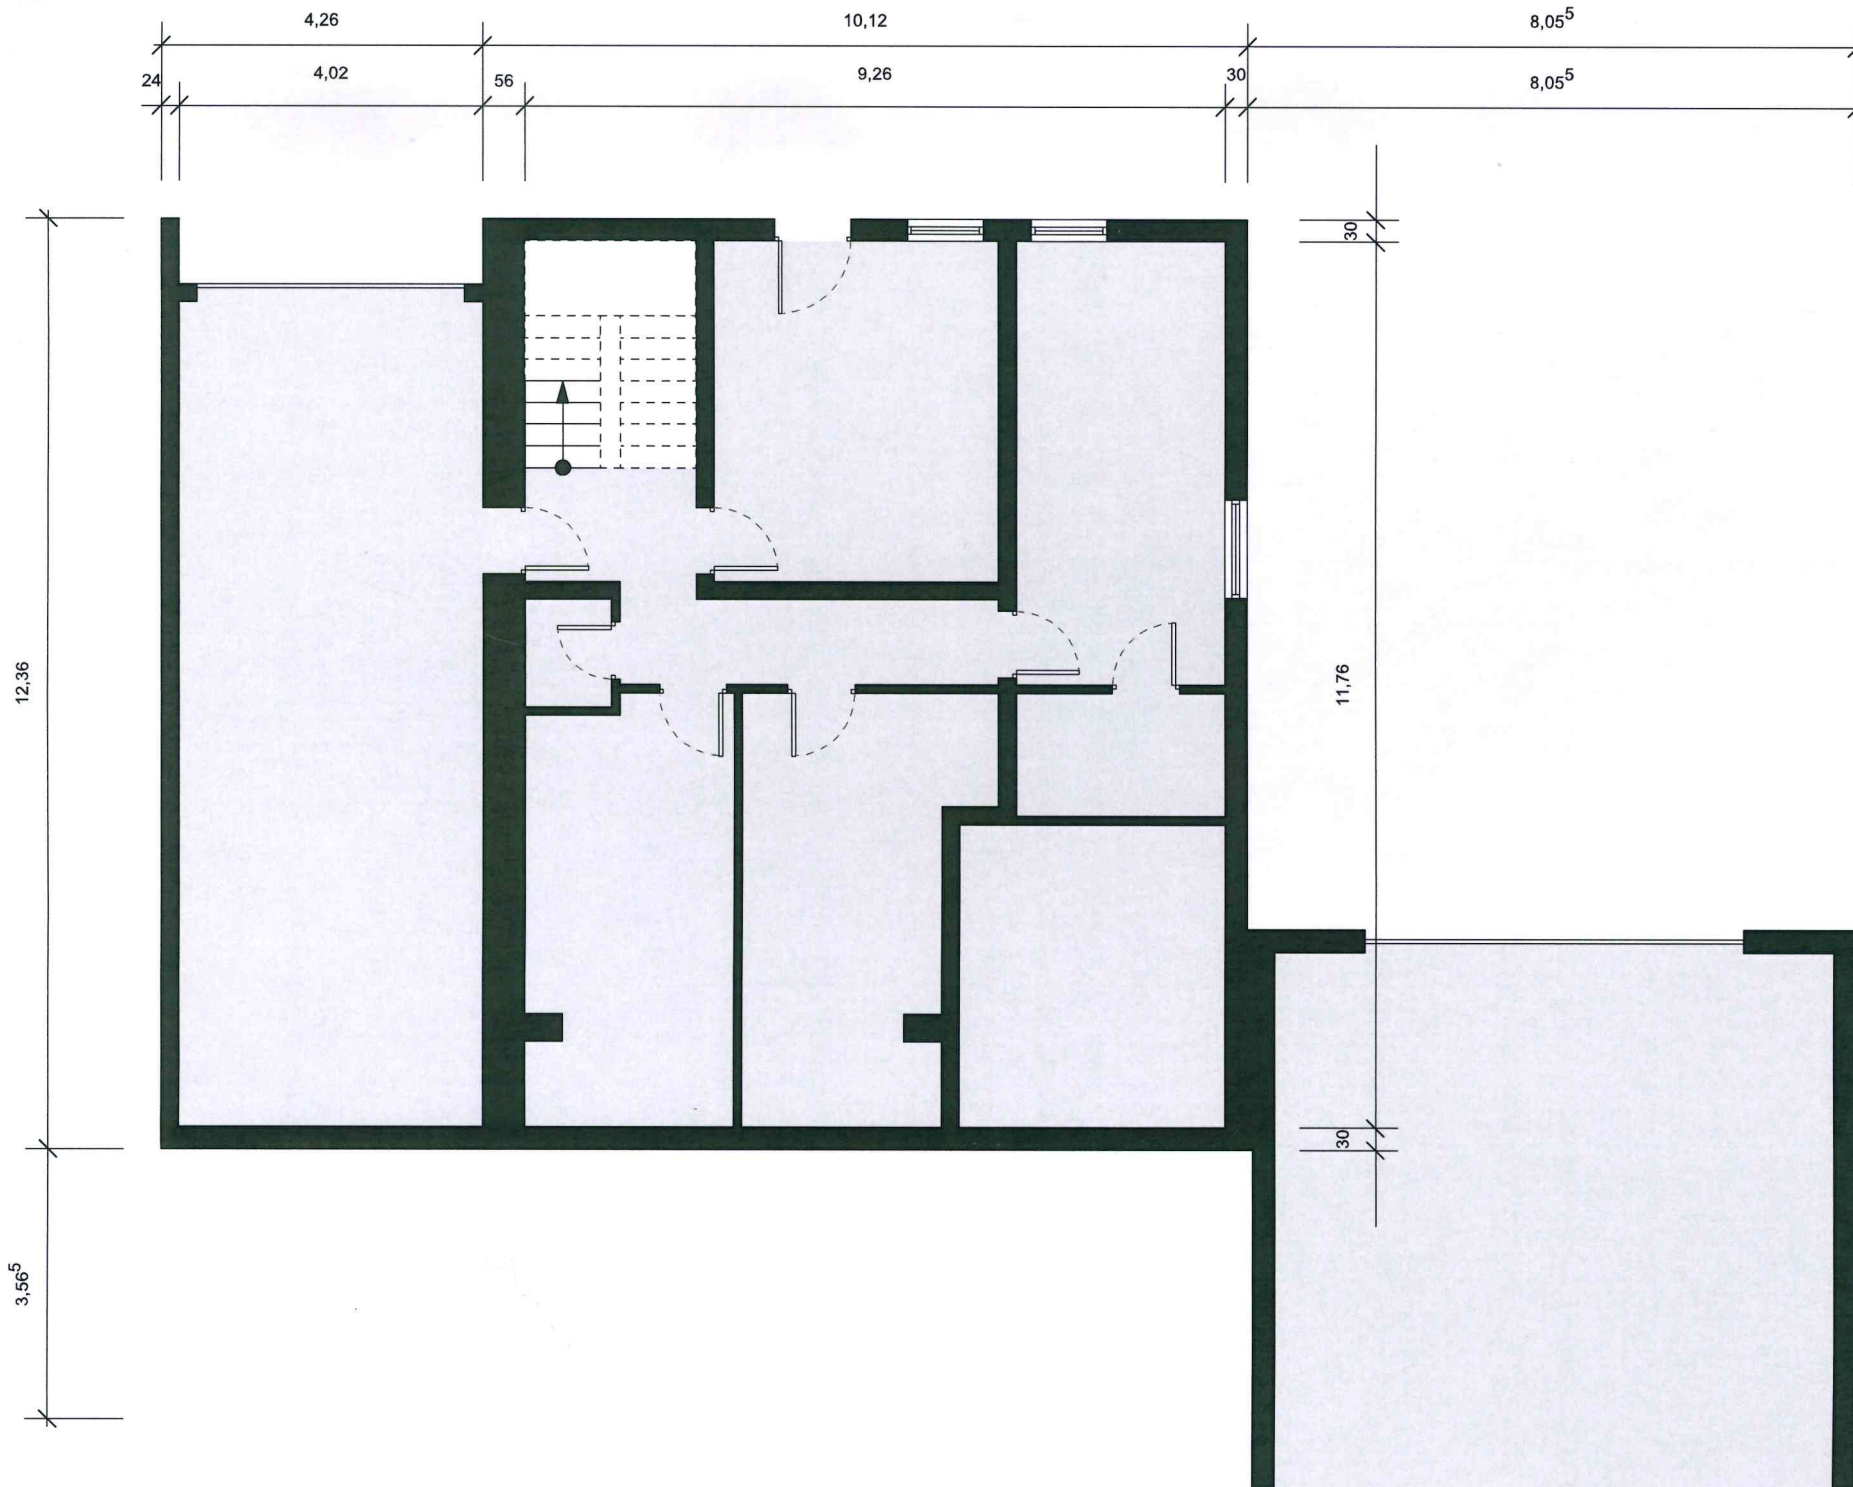

BAHNHOFSTR. 1/1
89155 ERBACH

GRUNDRISS UG

