


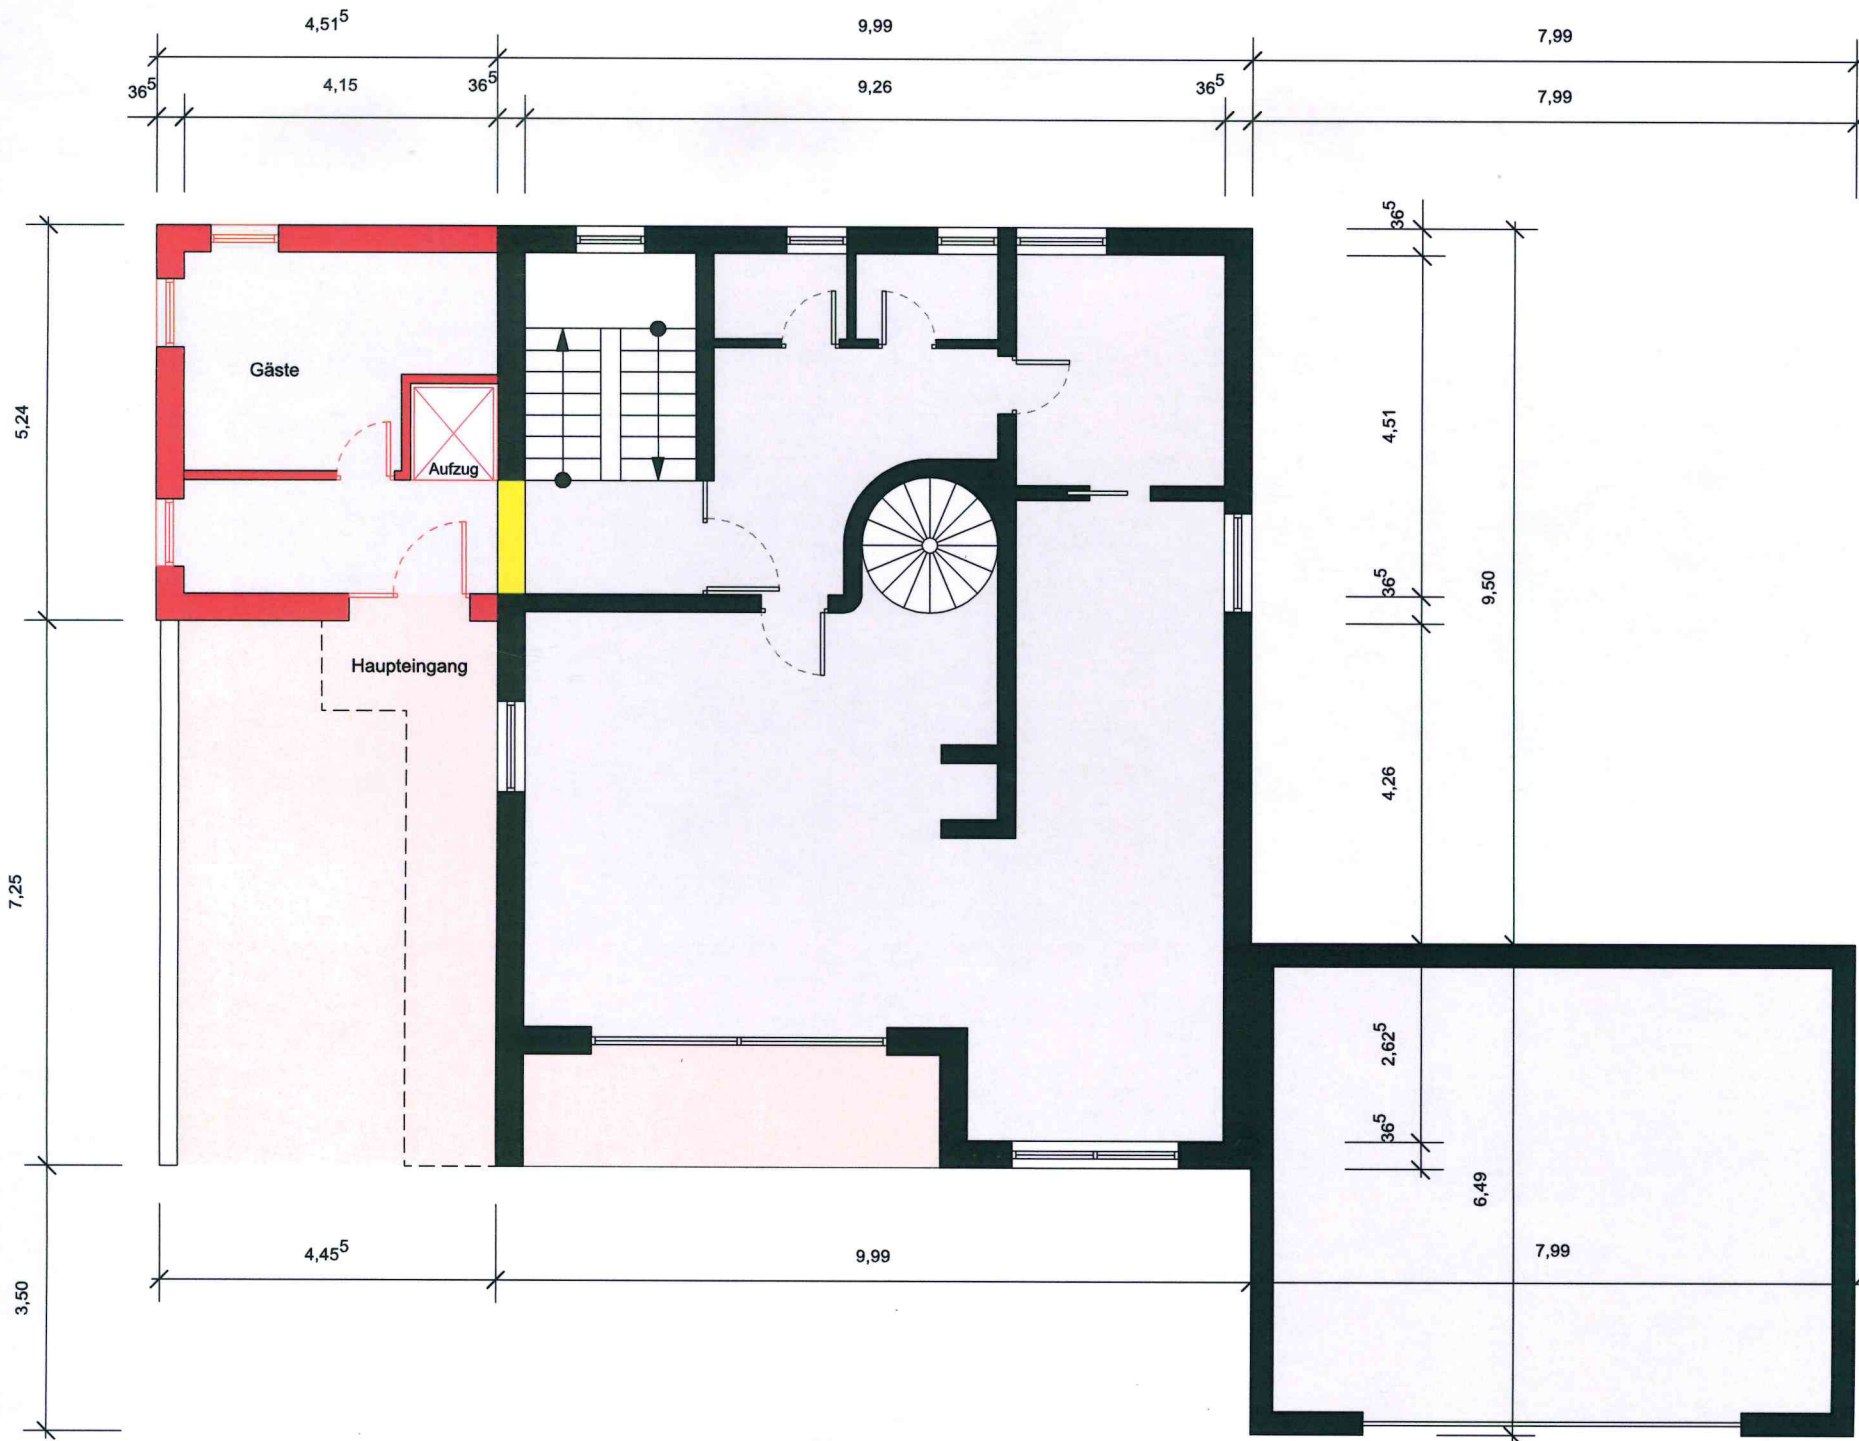

ANBAU AN DAS  
BESTEHENDE  
WOHNGEBÄUDE.  
DACHFORMÄNDERUNG  
DES HAUPTGEBÄUDES  
UND DER GARAGE  
VON SÄTTELDACH  
AUF FLACHDACH.  
DACHTERRASSEN-  
NUTZUNG AUF  
FLACHDACH

BAHNHOFSTR. 1/1  
89155 ERBACH

GRUNDRISS EG