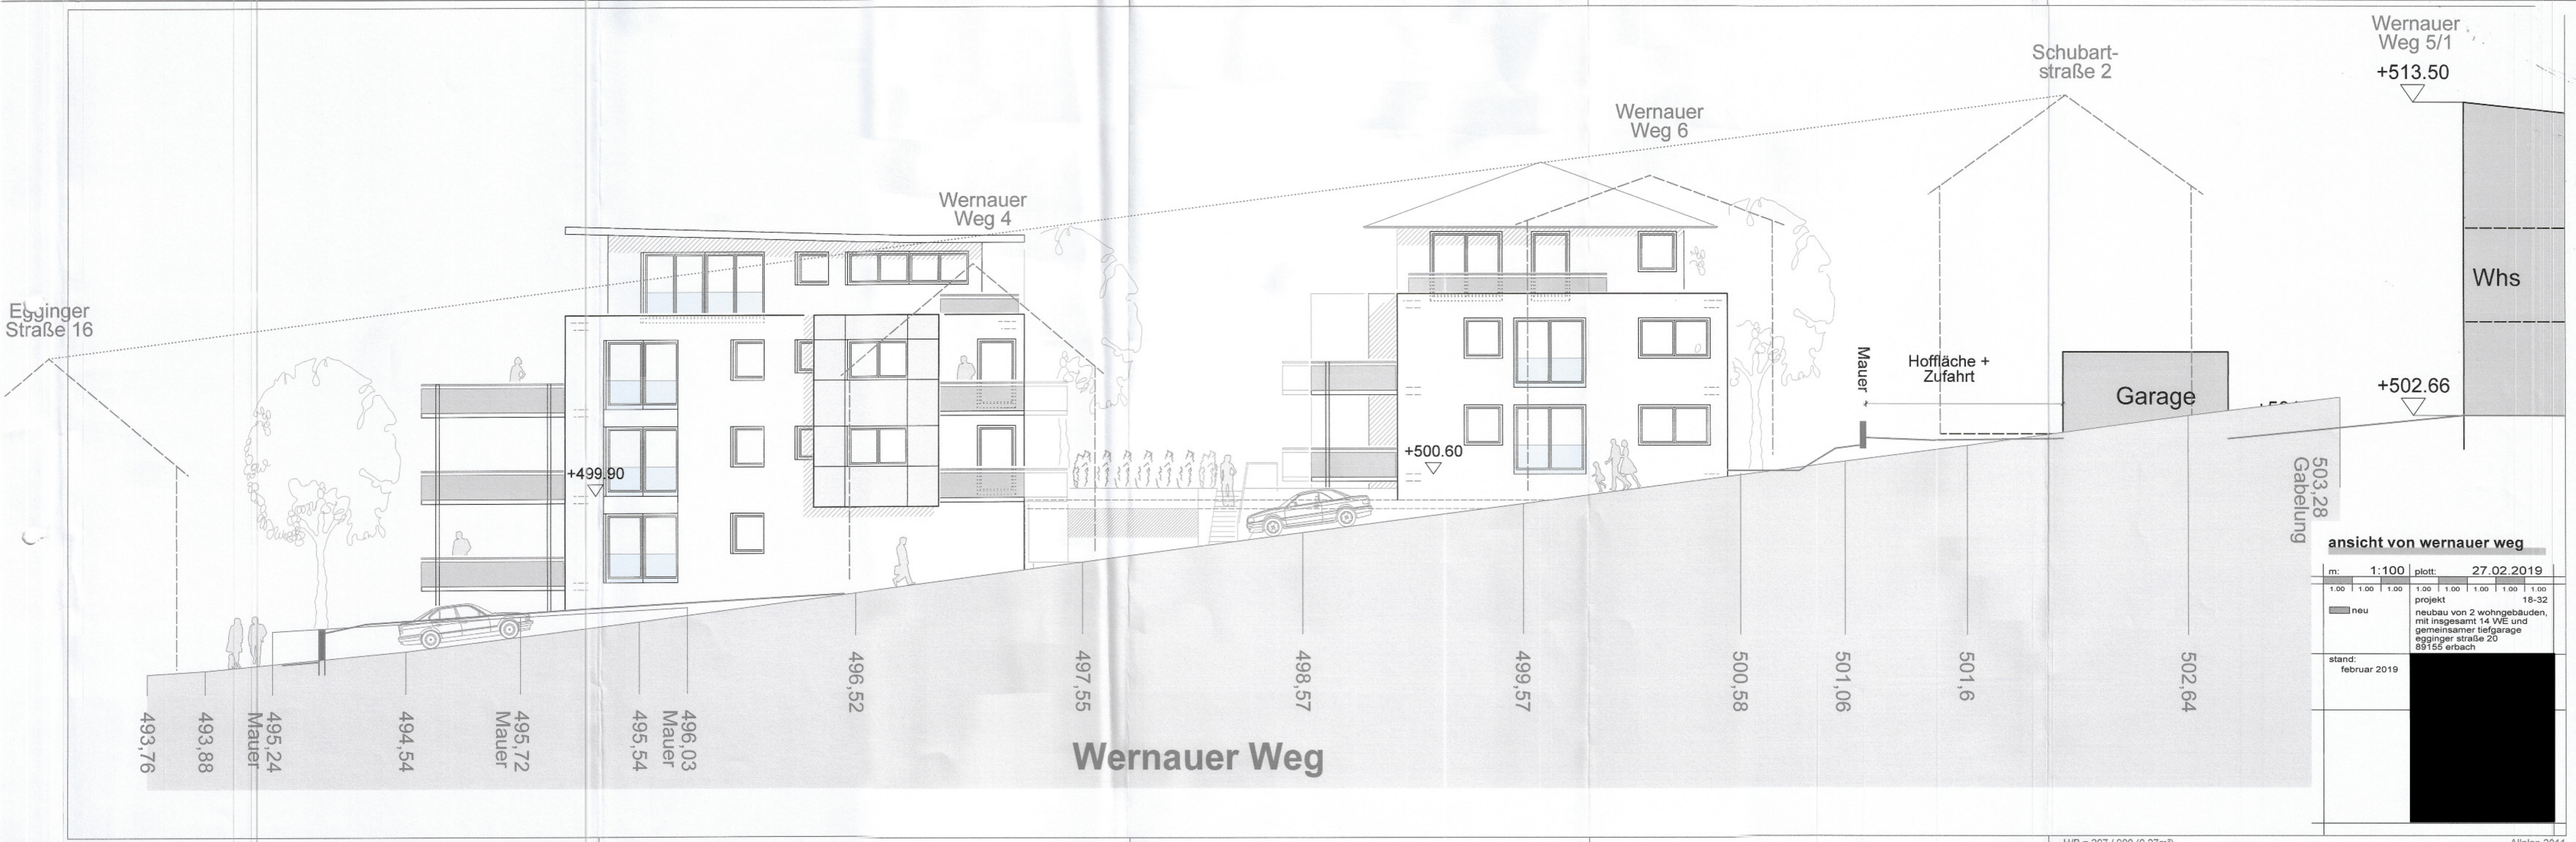
Wernauer Weg 5/1
+513.50
Schubart-straße 2
Wernauer Weg 6
Wernauer Weg 4
Egginger Straße 16
Whs
Mauer
Hoffläche + Zufahrt
Garage
+502.66
+499.90
+500.60
503.28 Gabelung
493,76
493,88
495,24 Mauer
494,54
495,72 Mauer
495,54
496,03 Mauer
496,52
497,55
498,57
499,57
500,58
501,06
501,6
502,64
Wernauer Weg
ansicht von wernauer weg
m: 1:100
plott: 27.02.2019
1.00 1.00 1.00
1.00 1.00 1.00 1.00 1.00 1.00
18-32
neu
projekt
neubau von 2 wohngebäuden, mit insgesamt 14 WE und gemeinsamer tiefgarage
egginger straße 20
89155 erbach
stand:
februar 2019
H/B = 297 / 900 (0.27m²)
Allplan 2011