


Badeanlage Erbach

Sanierung / Erweiterung
Kiosk

Grundriß

M 1:100

 **Bestand**
 **Neu**

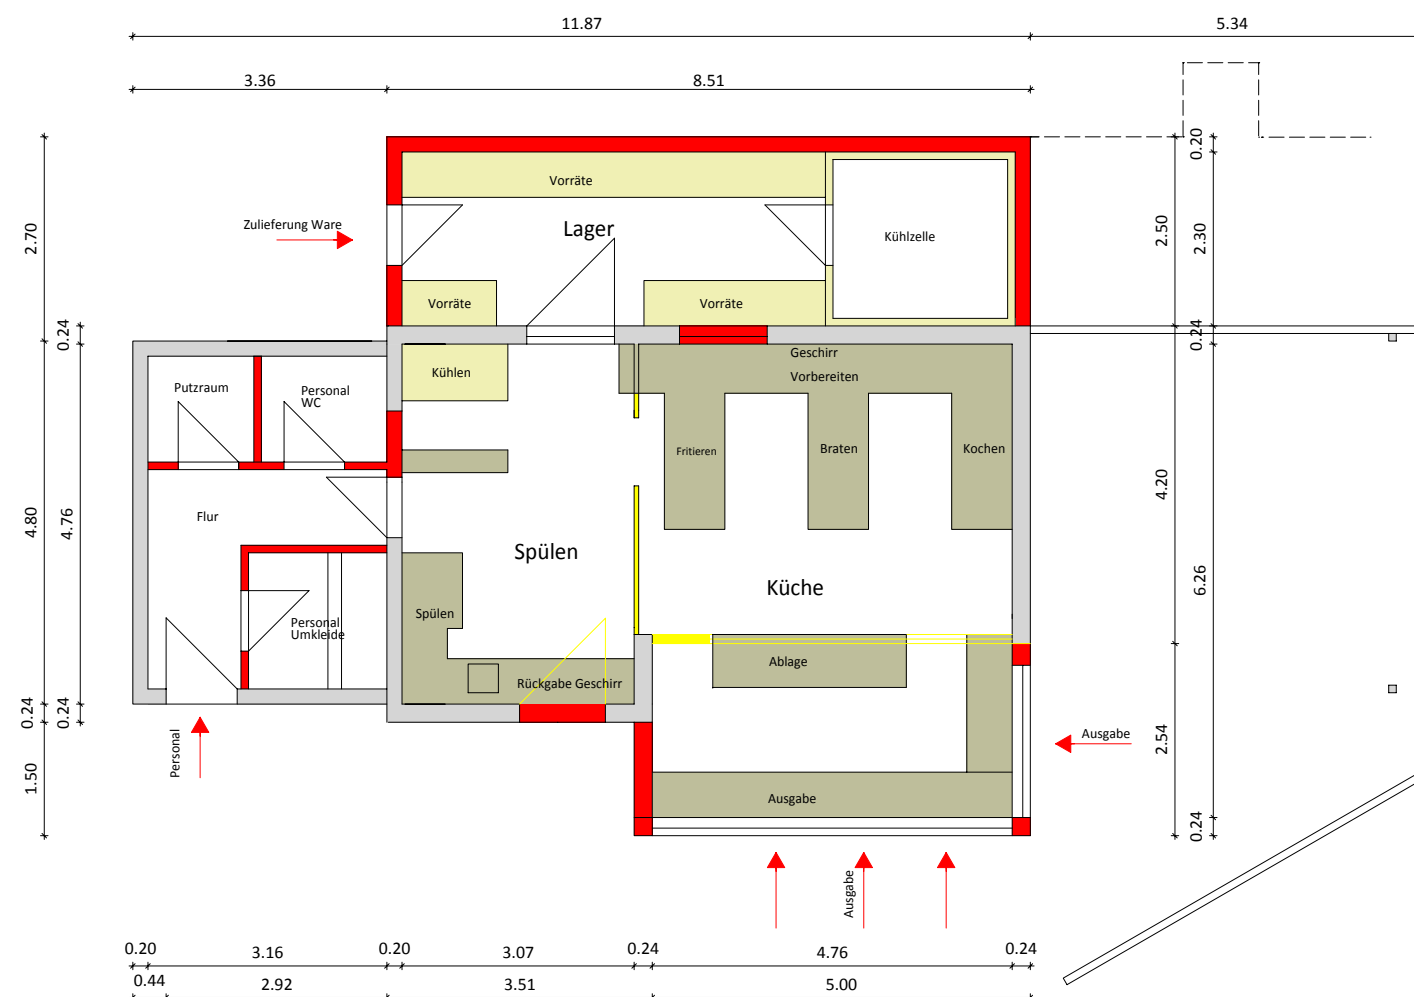

Bauherr:

Stadt Erbach
 Erlenbachstr. 50
 89155 Erbach

vertreten durch
 Herr Bürgermeister
 Achim Gaus

Planung :

Stadtbauamt Erbach
 Wolfgang Jurrat

Erbach, den 16.01.2018