


Badeanlage Erbach


Sanierung / Erweiterung
Kiosk

Ansichten - Variante


M 1:100

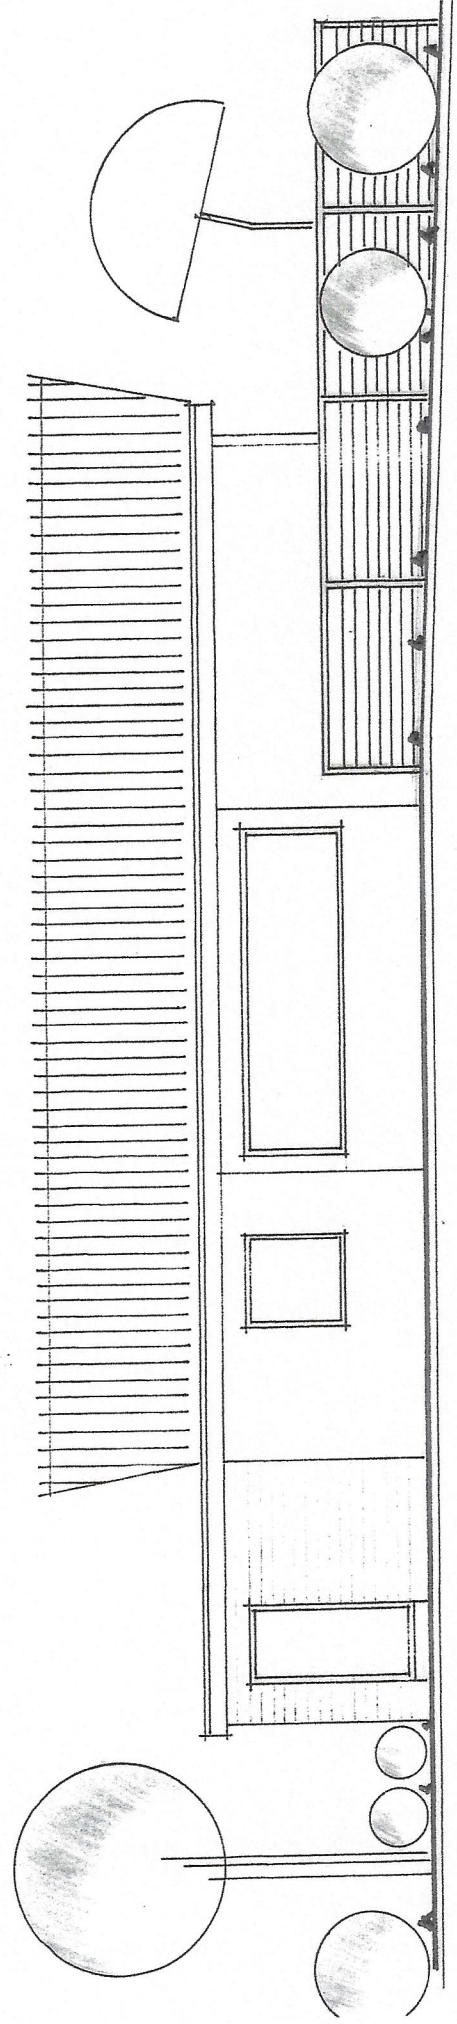

WESTEN

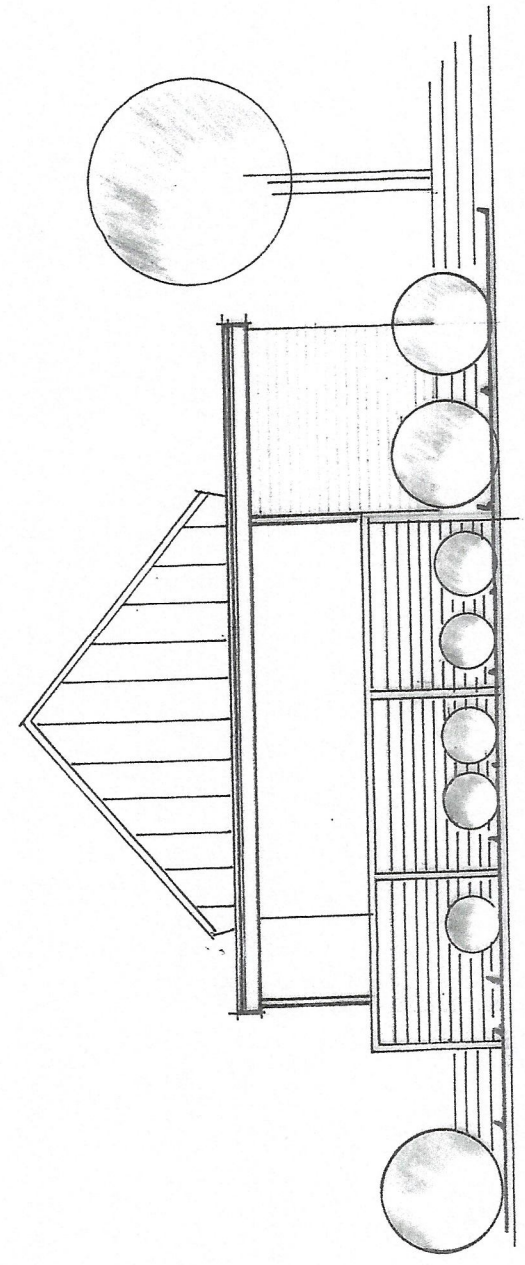

SÜDEN

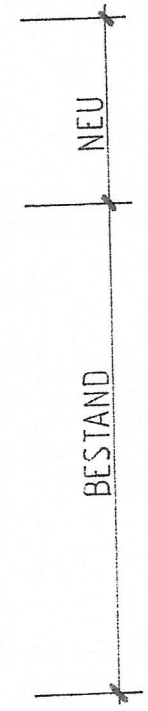

Bauherr:
Stadt Erbach
Erlenbachstr. 50
89155 Erbach

vertreten durch
Herr Bürgermeister
Achim Gaus

Planung :
Stadtbauamt Erbach
Wolfgang Jurrat

Erbach, den 16.01.2018