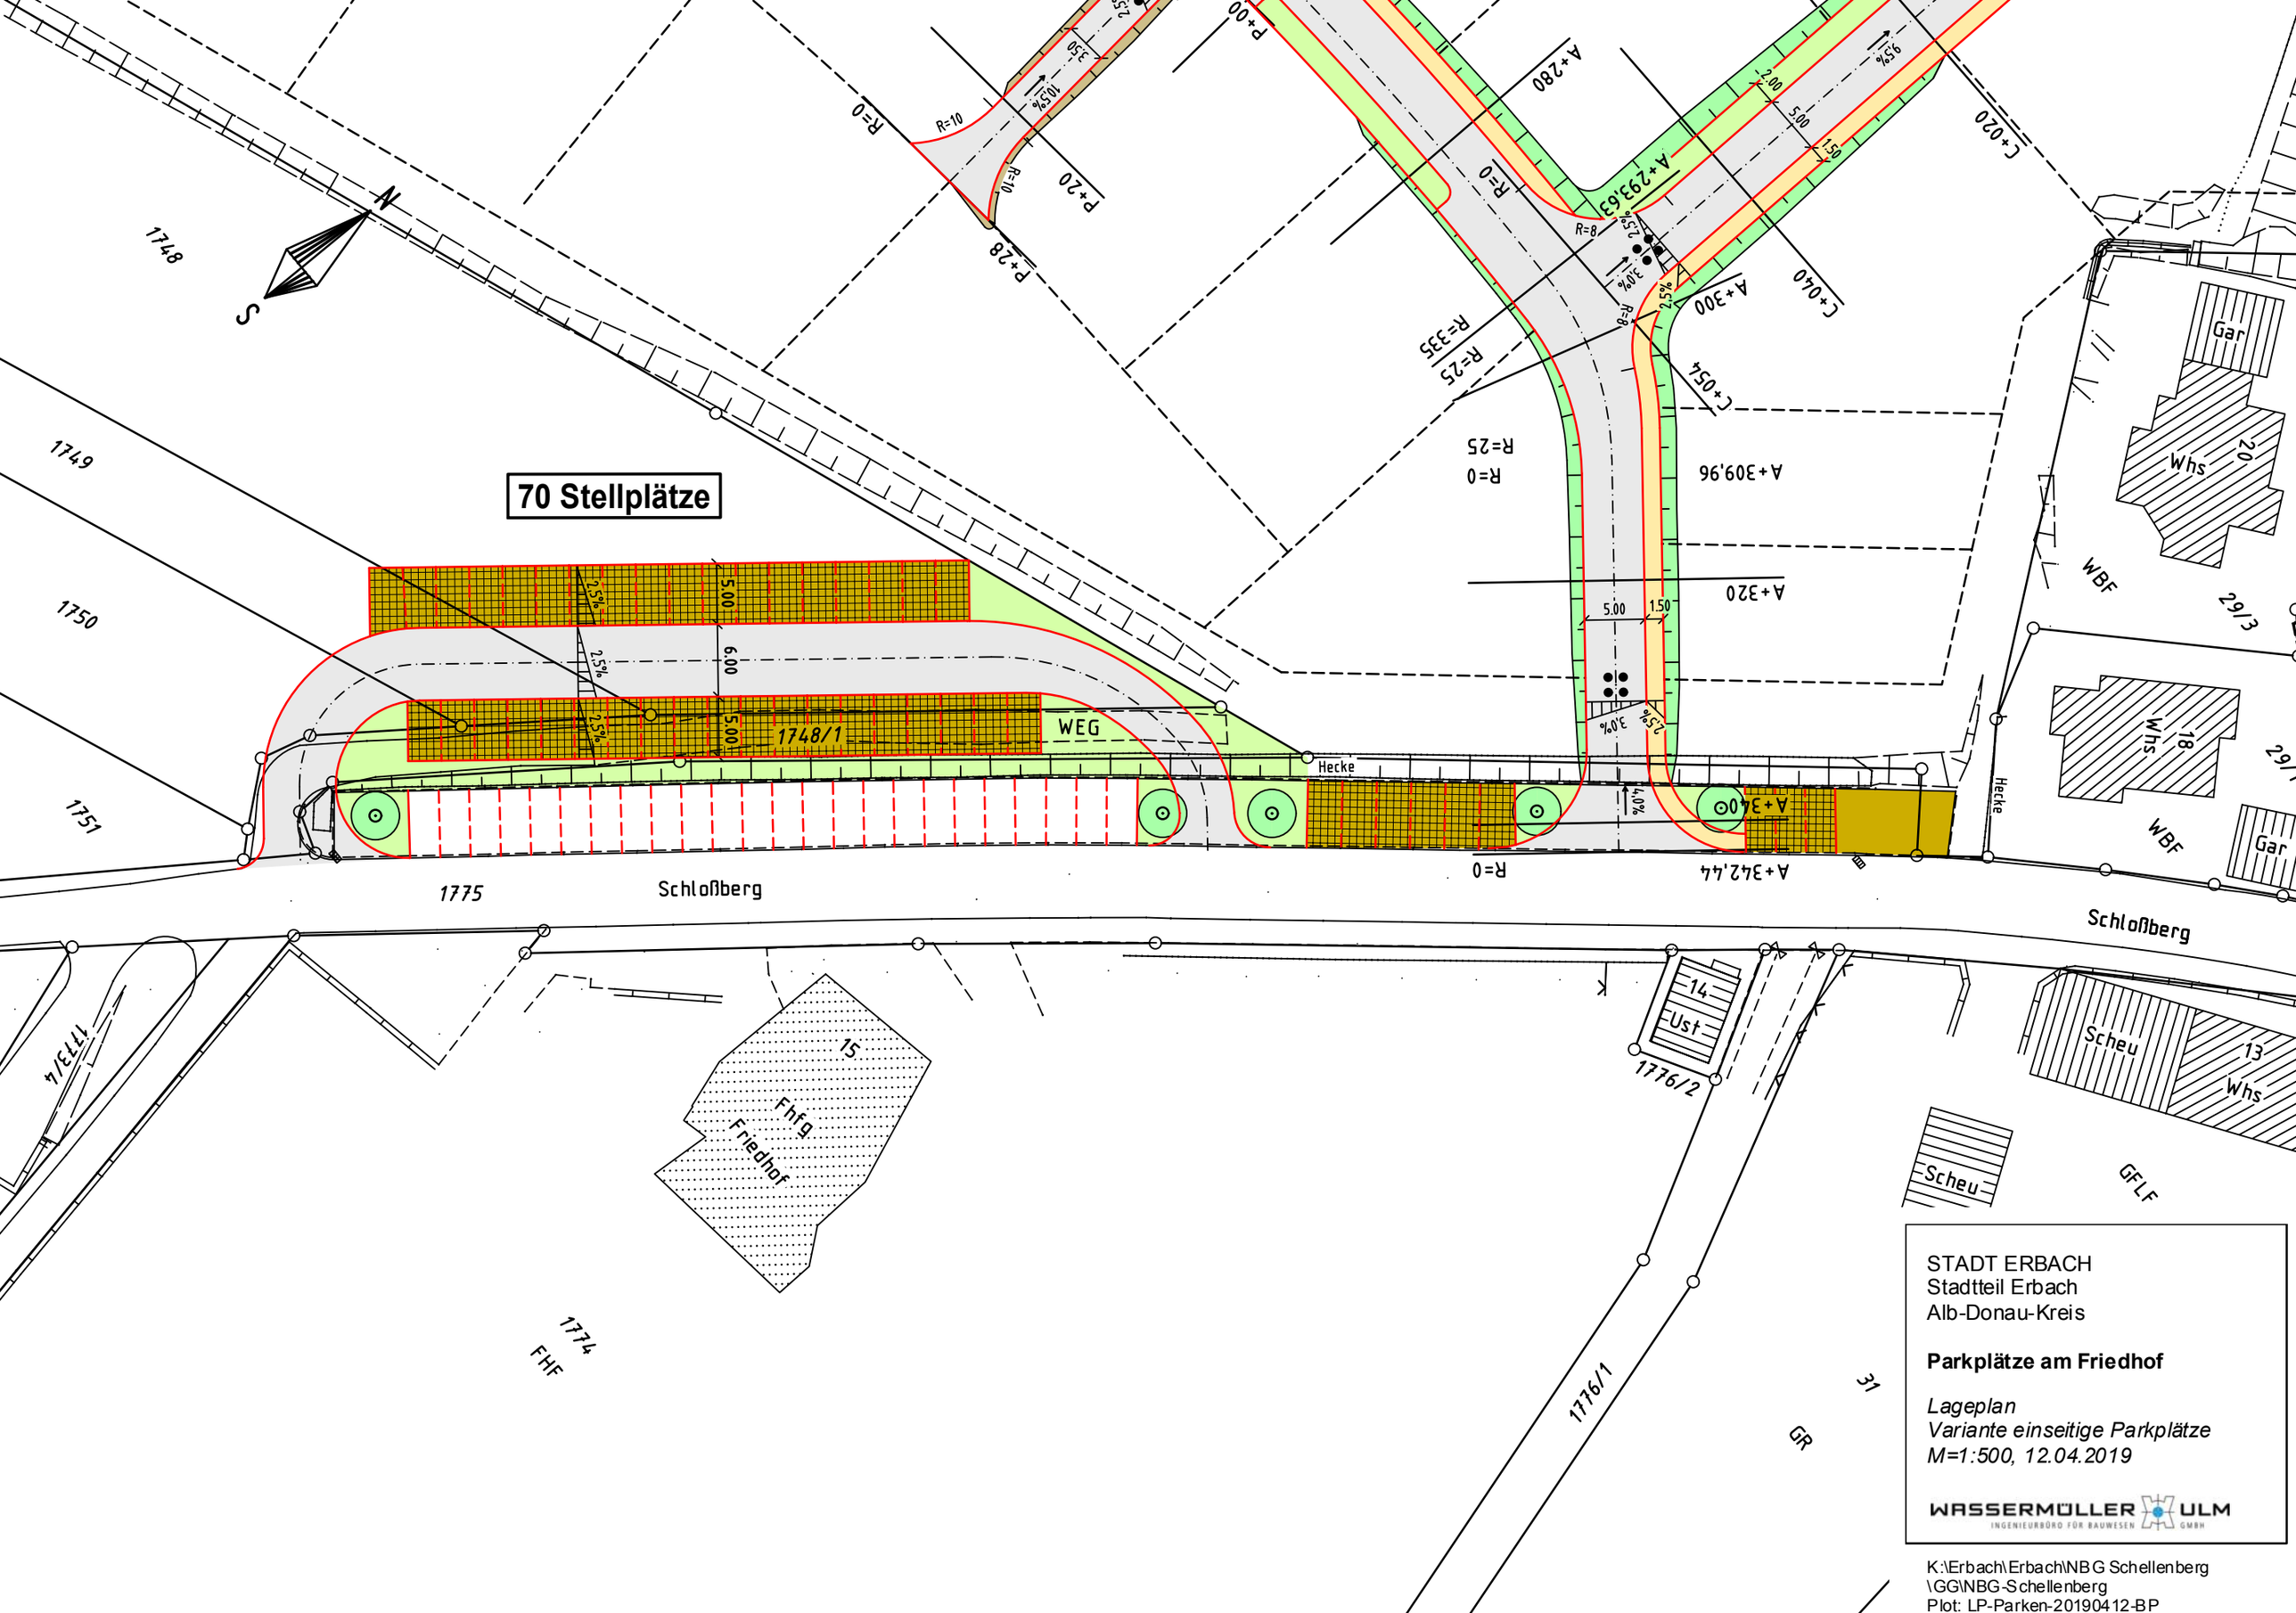

STADT ERBACH
Stadtteil Erbach
Alb-Donau-Kreis

Parkplätze am Friedhof

Lageplan
Variante einseitige Parkplätze
M=1:500, 12.04.2019

WASSERMÜLLER ULM
INGENIEURBÜRO FÜR BAUWESEN GMBH

K:\Erbach\Erbach\NBG Schellenberg
\GG\NBG-Schellenberg
Plot: LP-Parken-20190412-BP