



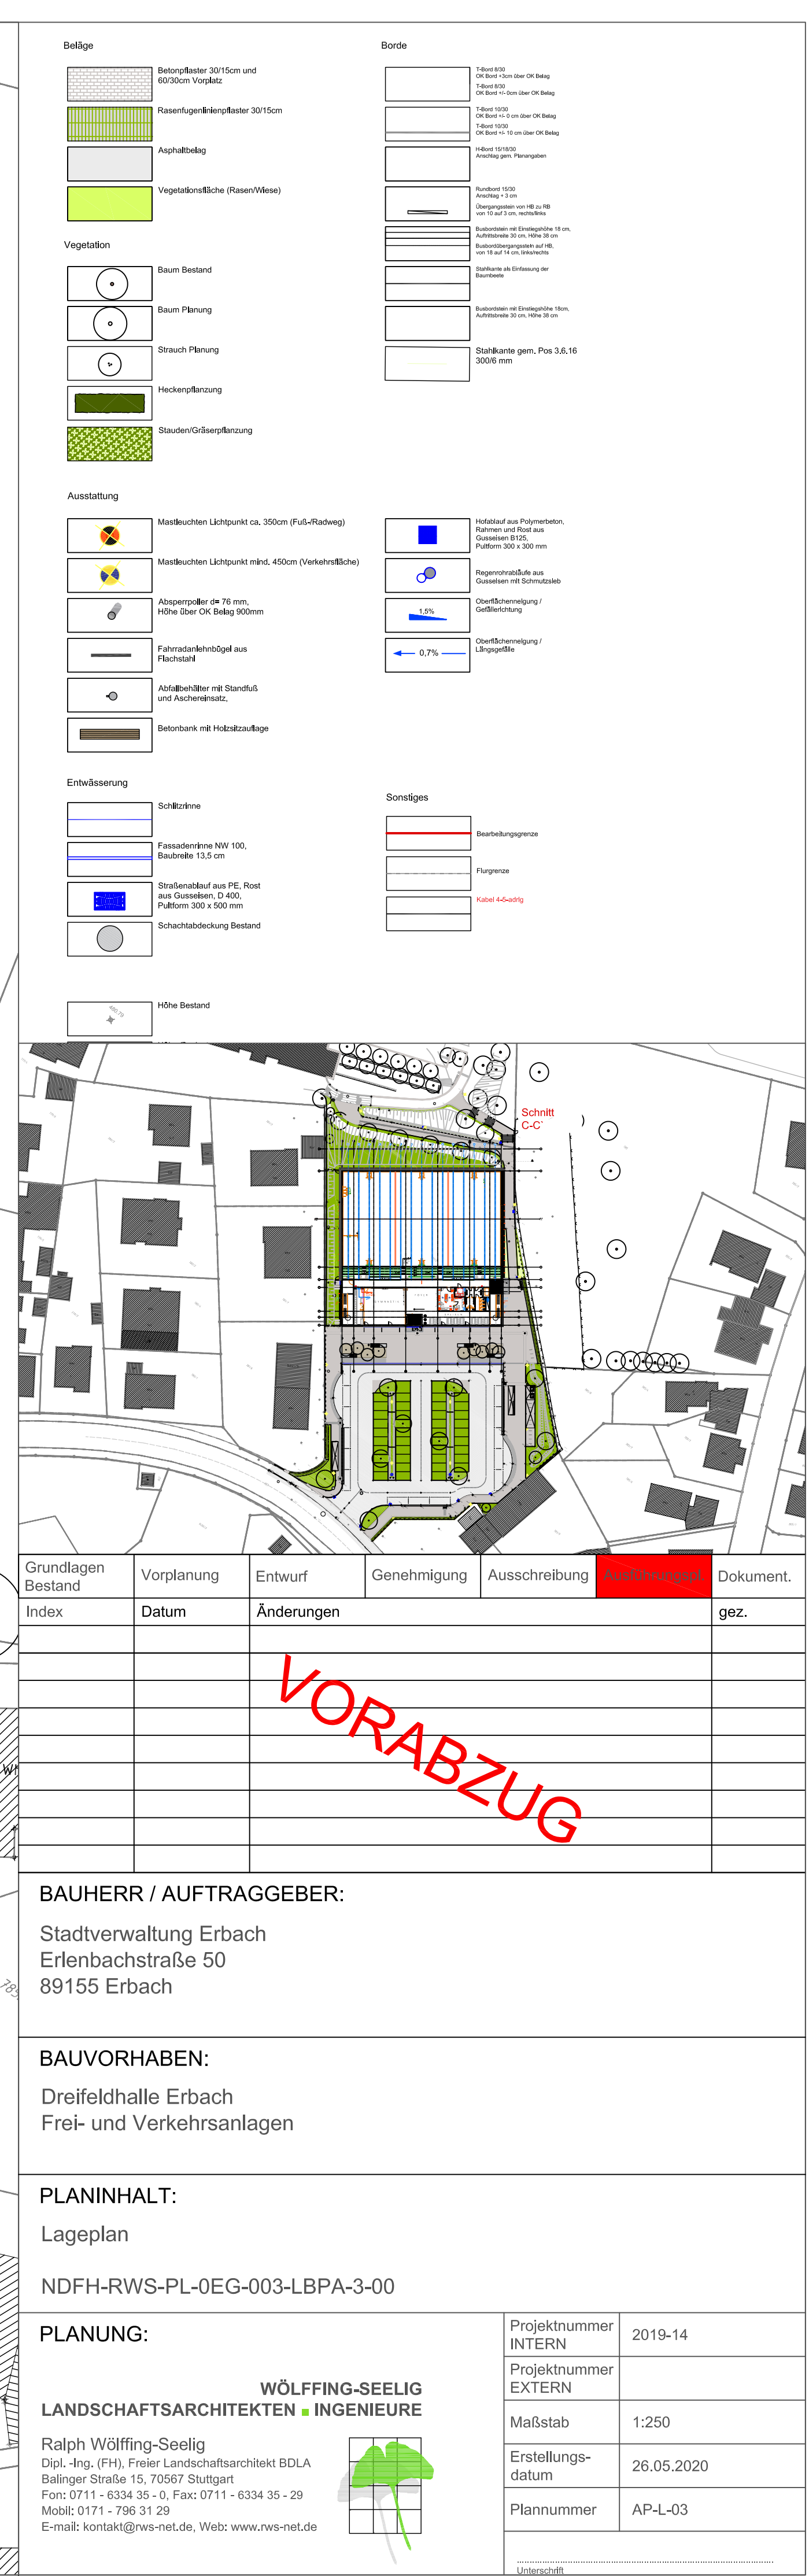

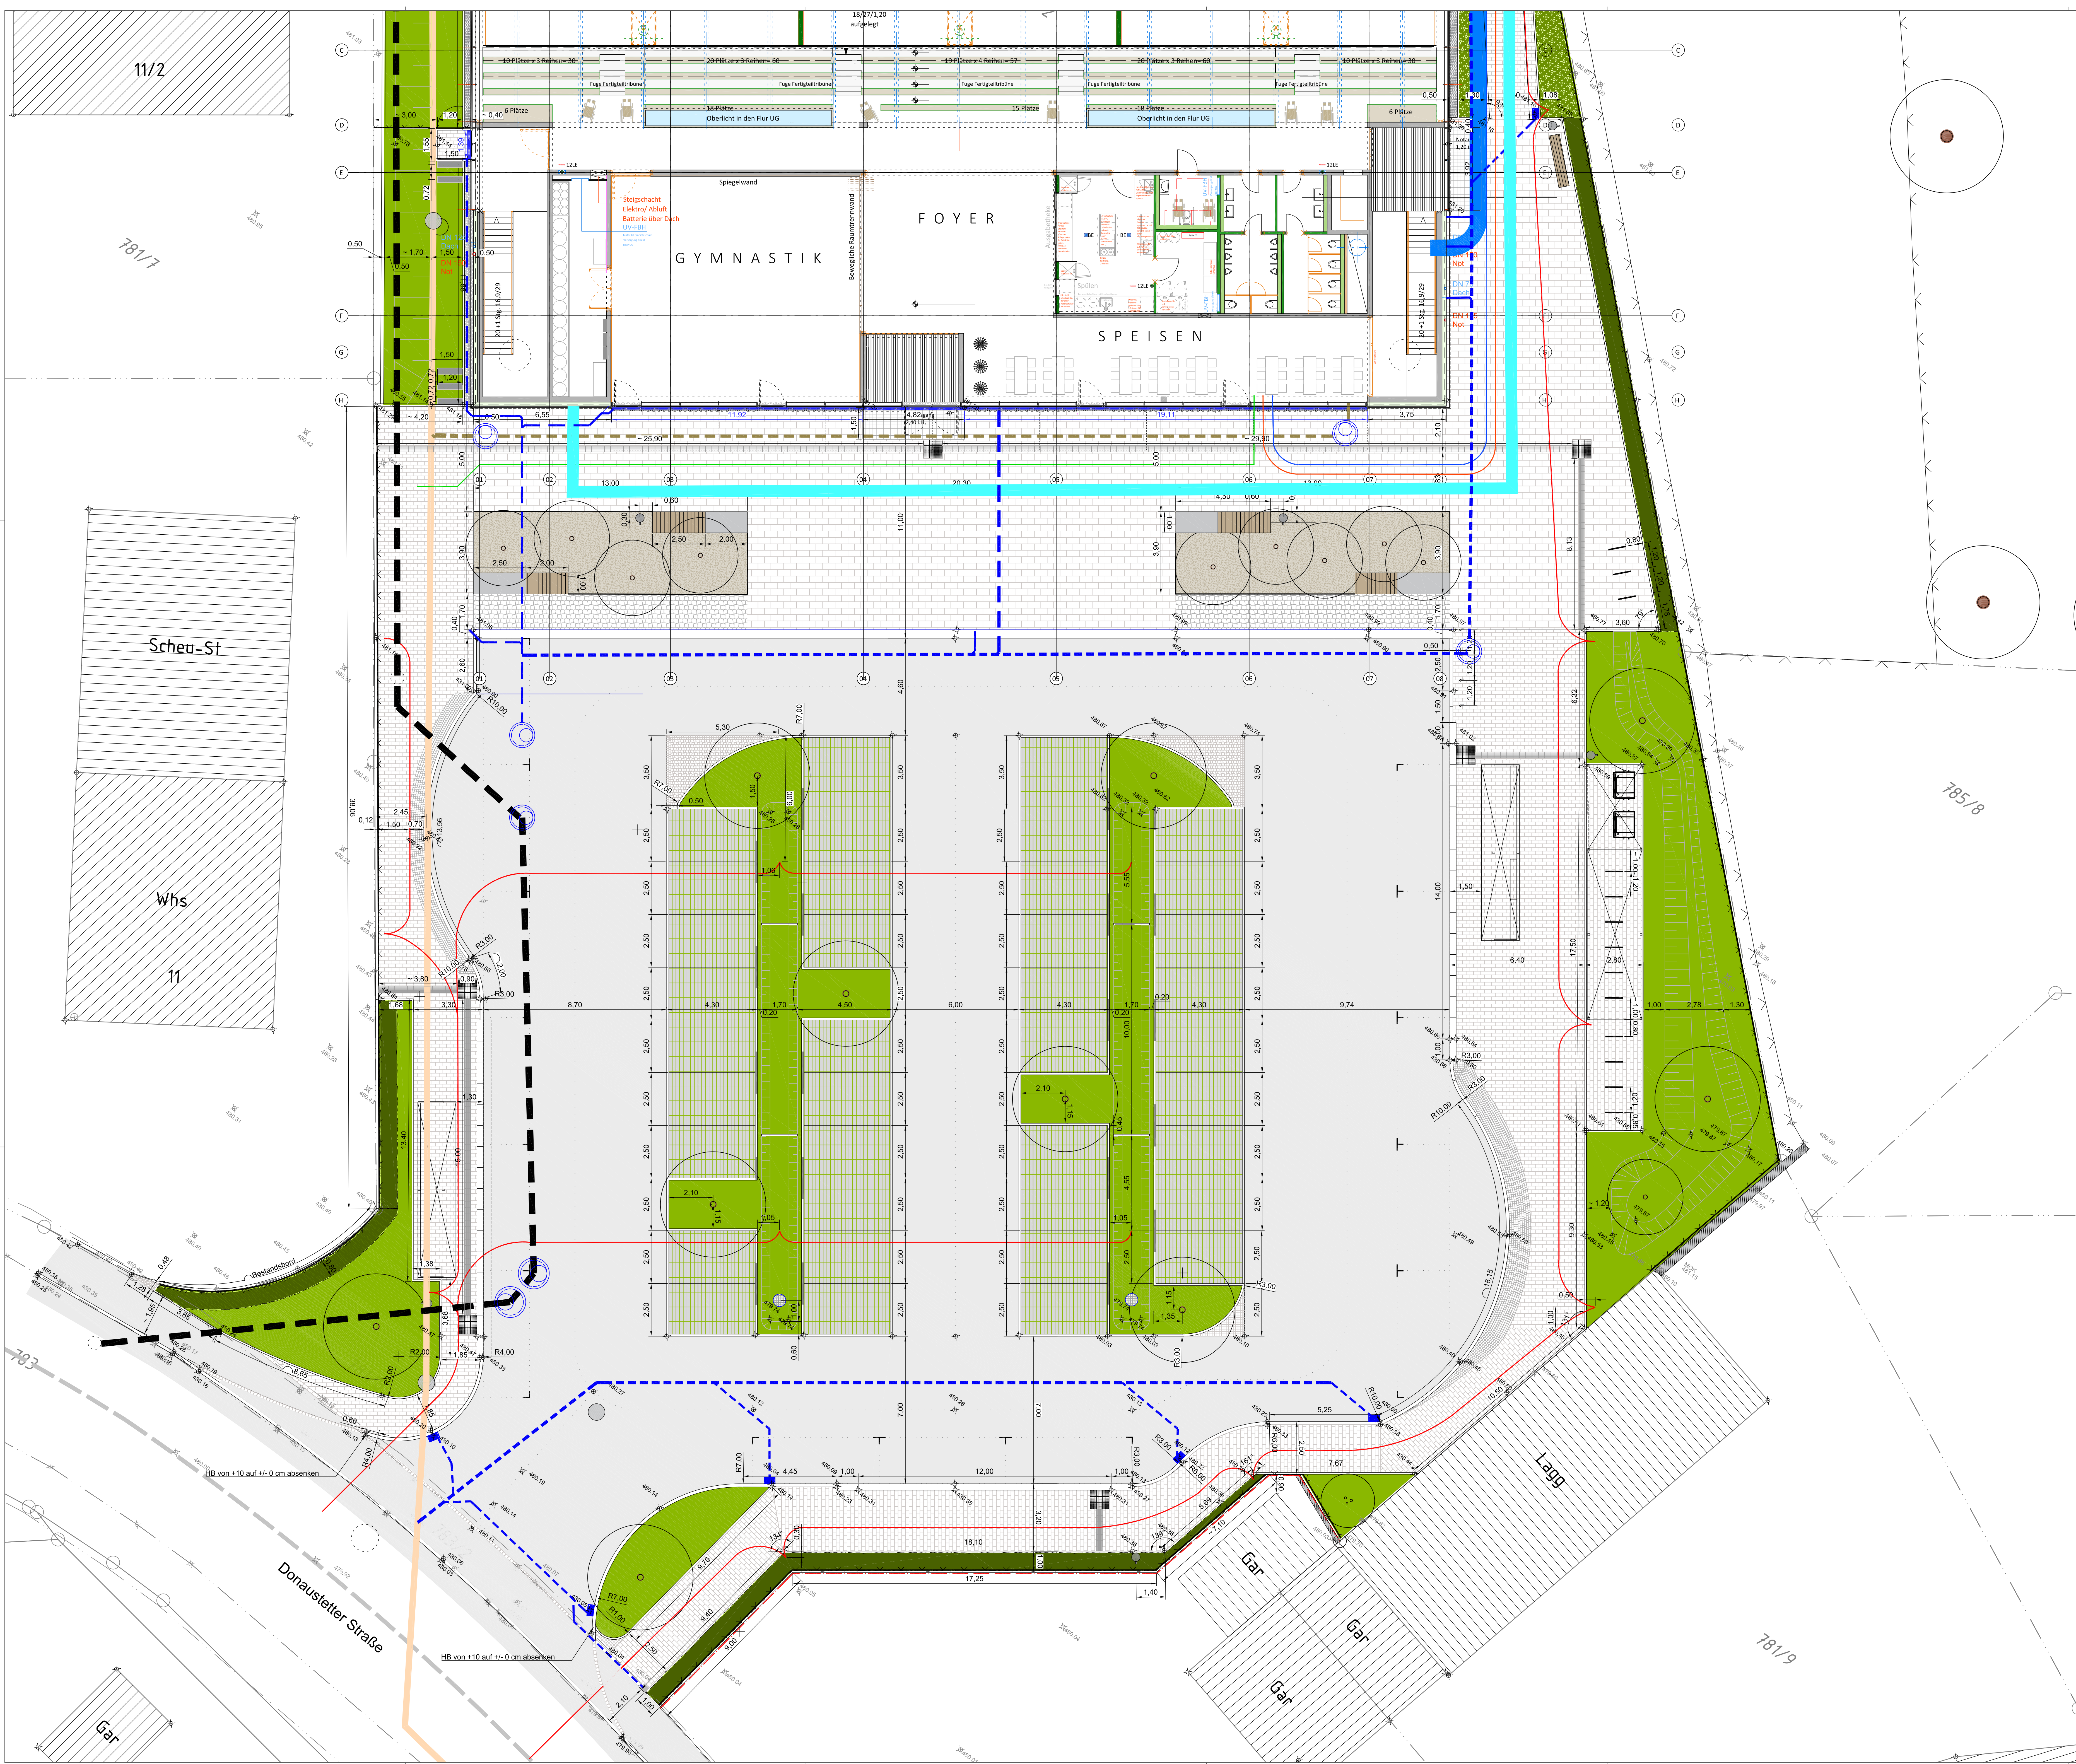

LEGENDE:

Beläge

- Betonpflaster 30/15cm und 60/30cm Vorplatz
- Rasenfugenlinienpflaster 30/15cm
- Asphaltbelag
- Vegetationsfläche (Rasen/Wiese)

Vegetation

- Baum Bestand
- Baum Planung
- Strauch Planung
- Heckenpflanzung
- Stauden/Gräserpflanzung

Ausstattung

- Mastleuchten Lichtpunkt ca. 350cm (Fuß-/Radweg)
- Mastleuchten Lichtpunkt mind. 450cm (Verkehrsfläche)
- Abstreppoller d= 76 mm, Höhe über OK Belag 900mm
- Fahrradanlehnbügel aus Flachstahl
- Abfallbehälter mit Standfuß und Aschereinsatz
- Betonbank mit Holzsitzauflage

Entwässerung

- Schlitzzinne
- Fassadenrinne NW 100, Baubreite 13,5 cm
- Straßenablauf aus PE, Rost aus Gusseisen, D 400, Pultform 300 x 500 mm
- Schachtabdeckung Bestand

- Höhe Bestand
- Höhe Geplant


Grundlagen Bestand	Vorplanung	Entwurf	Genehmigung	Ausschreibung	Dokument.
Index	Datum	Änderungen			gez.

BAUHERR / AUFTRAGGEBER:
Stadtverwaltung Erbach
Erlenbachstraße 50
89155 Erbach

BAUVORHABEN:
Dreifeldhalle Erbach
Frei- und Verkehrsanlagen

PLANINHALT:
Entwurf, Lageplan
Teil 1
NDFH-RWS-PL-0EG-001-LBPA-3-00

PLANUNG:
WÖLFING-SEELIG
LANDSCHAFTSARCHITEKTEN + INGENIEURE
Ralph Wölffing-Seelig
Dipl.-Ing. (FH), Freel. Landschaftsarchitekt: BDLA
Baltzer Straße 15, 70687 Stuttgart
Fax: 0711 - 6334 35 - 0, Fax: 0711 - 6334 35 - 29
Mobil: 0171 - 796 31 29
E-mail: kontakt@ws-net.de, Web: www.ws-net.de

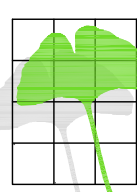

Projektnummer INTERN	2019-14
Projektnummer EXTERN	---
Maßstab	1:100
Erstellungsdatum	26.02.2020
Plannummer	APJ-01

