
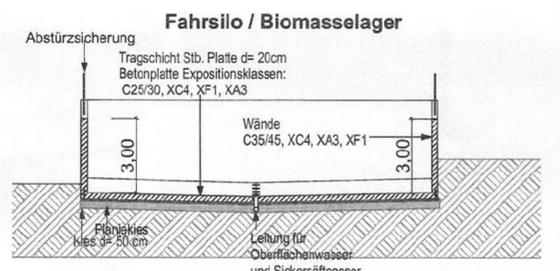




$\phi_i=24$, $H_i=6$ Innenraumdurchmesser und Innenraumhöhe des Behälters
 Anmerkung: UK von Bodenplatten oder Fundamenten mind. 100 cm über Grundwasserspiegel

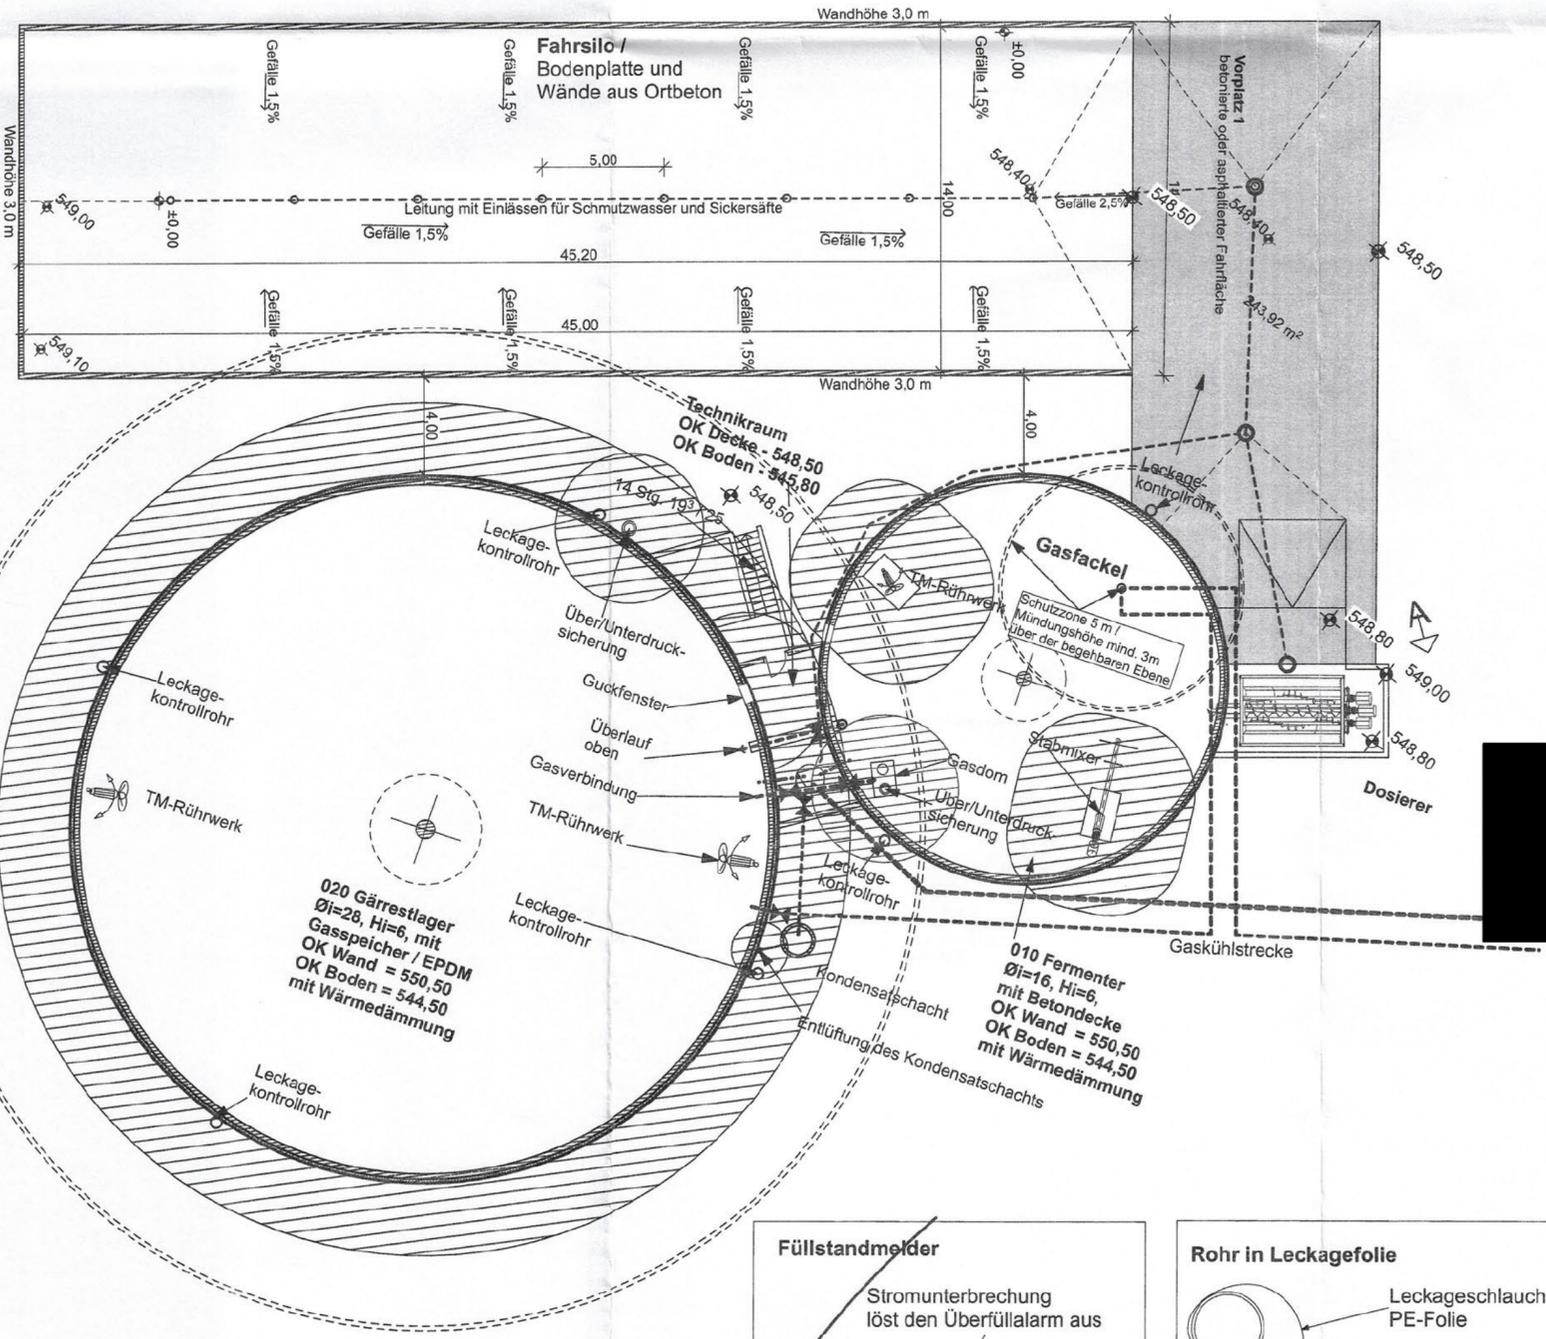

QUERSCHNITT

Bauvorhaben	Erstellung einer Hof-Biogasanlage		
Bauort	Flur.Nr. / Gemarkung 2054 / Ringingen		
Bauherr	[Redacted]		
Nachbar	[Redacted]		
Nachbar	[Redacted]		
Nachbar	[Redacted]		

N
 GRUNDRISS

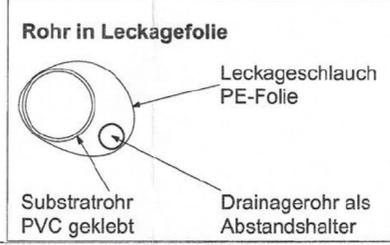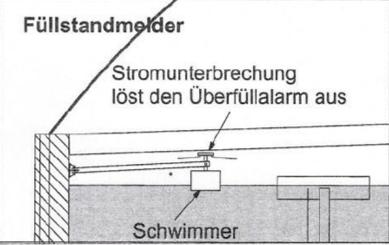

Planungsphase	Antrag auf Baugenehmigung		
Inhalt	Behälter / Grundriss, Ansicht, Schnitt / EX-Zonen		
Maßstab	1:200	Datum	31.03.2021
		Bl. Nr.	3