




Grundriss
M 1:100

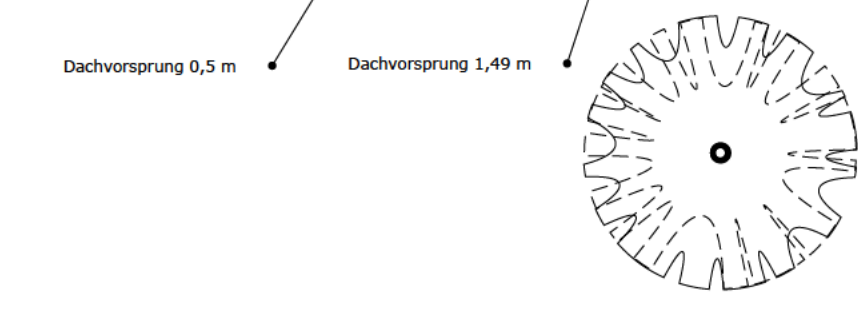

Güllekanalplan
M 1:100

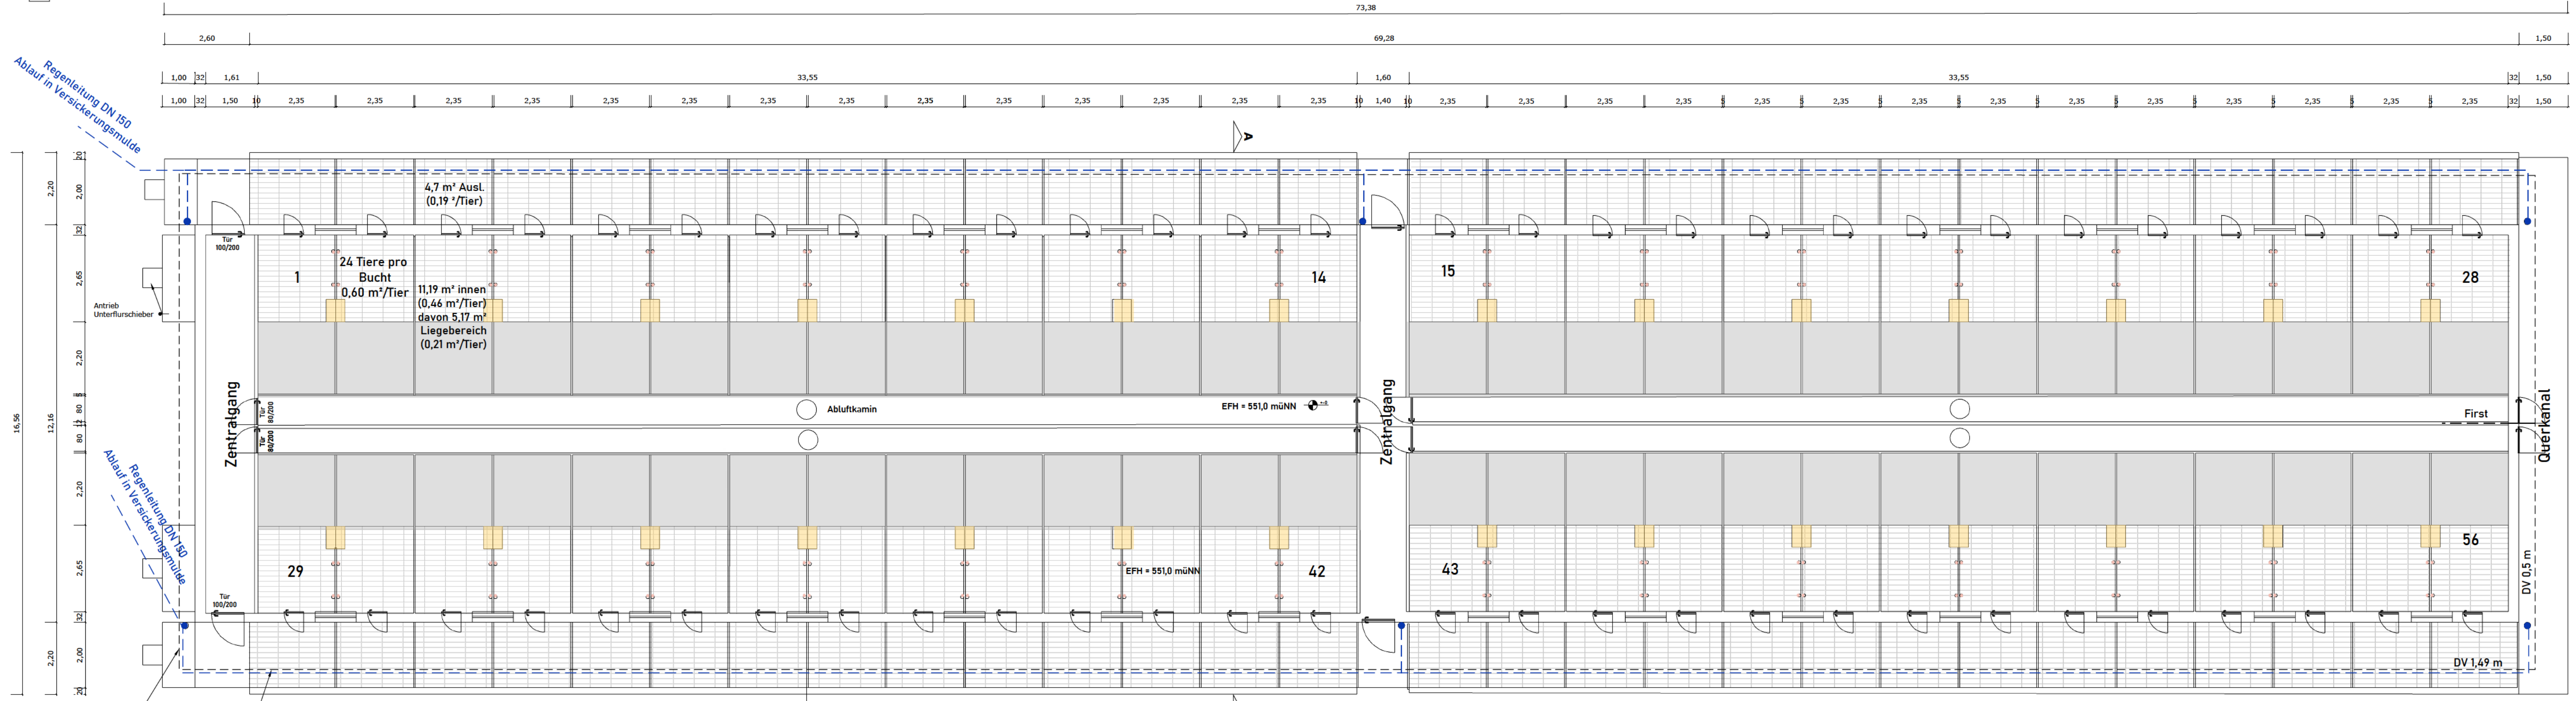

Schnitt B:B Querkanal
M 1:100

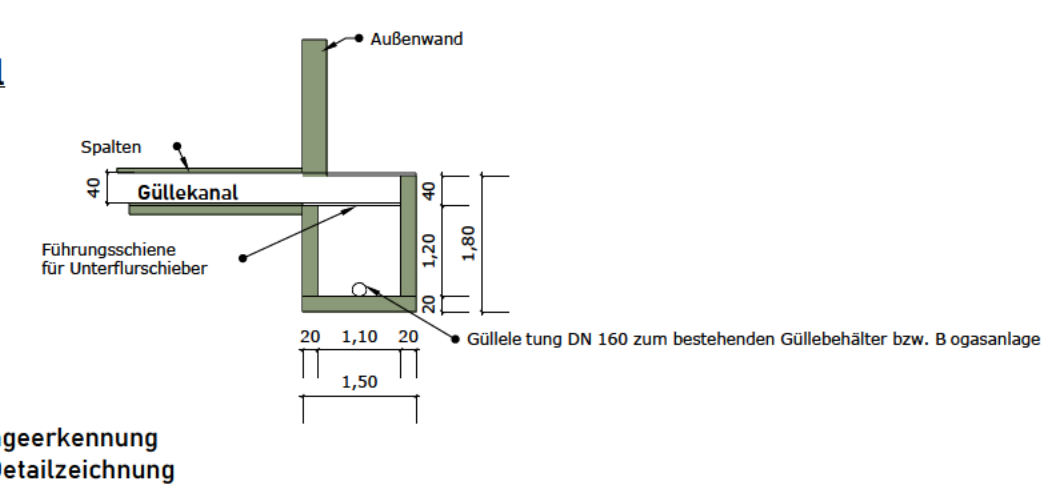

Projekt:
Neubau besonders tiergerechter Ferkelaufzuchtstall
Anbau Auslauf Zuchtsauenstall
teilweise Nutzungsänderung Zuchtsauenstall und Maststall

Grundriss
Güllekanalplan
Neubau Ferkelaufzuchtstall

M 1:100

Bauherr:

Unterschrift Bauherr, Datum:

Planverfasser:

Datum, Unterschrift Planverfasser:

27.07.2021 NL