


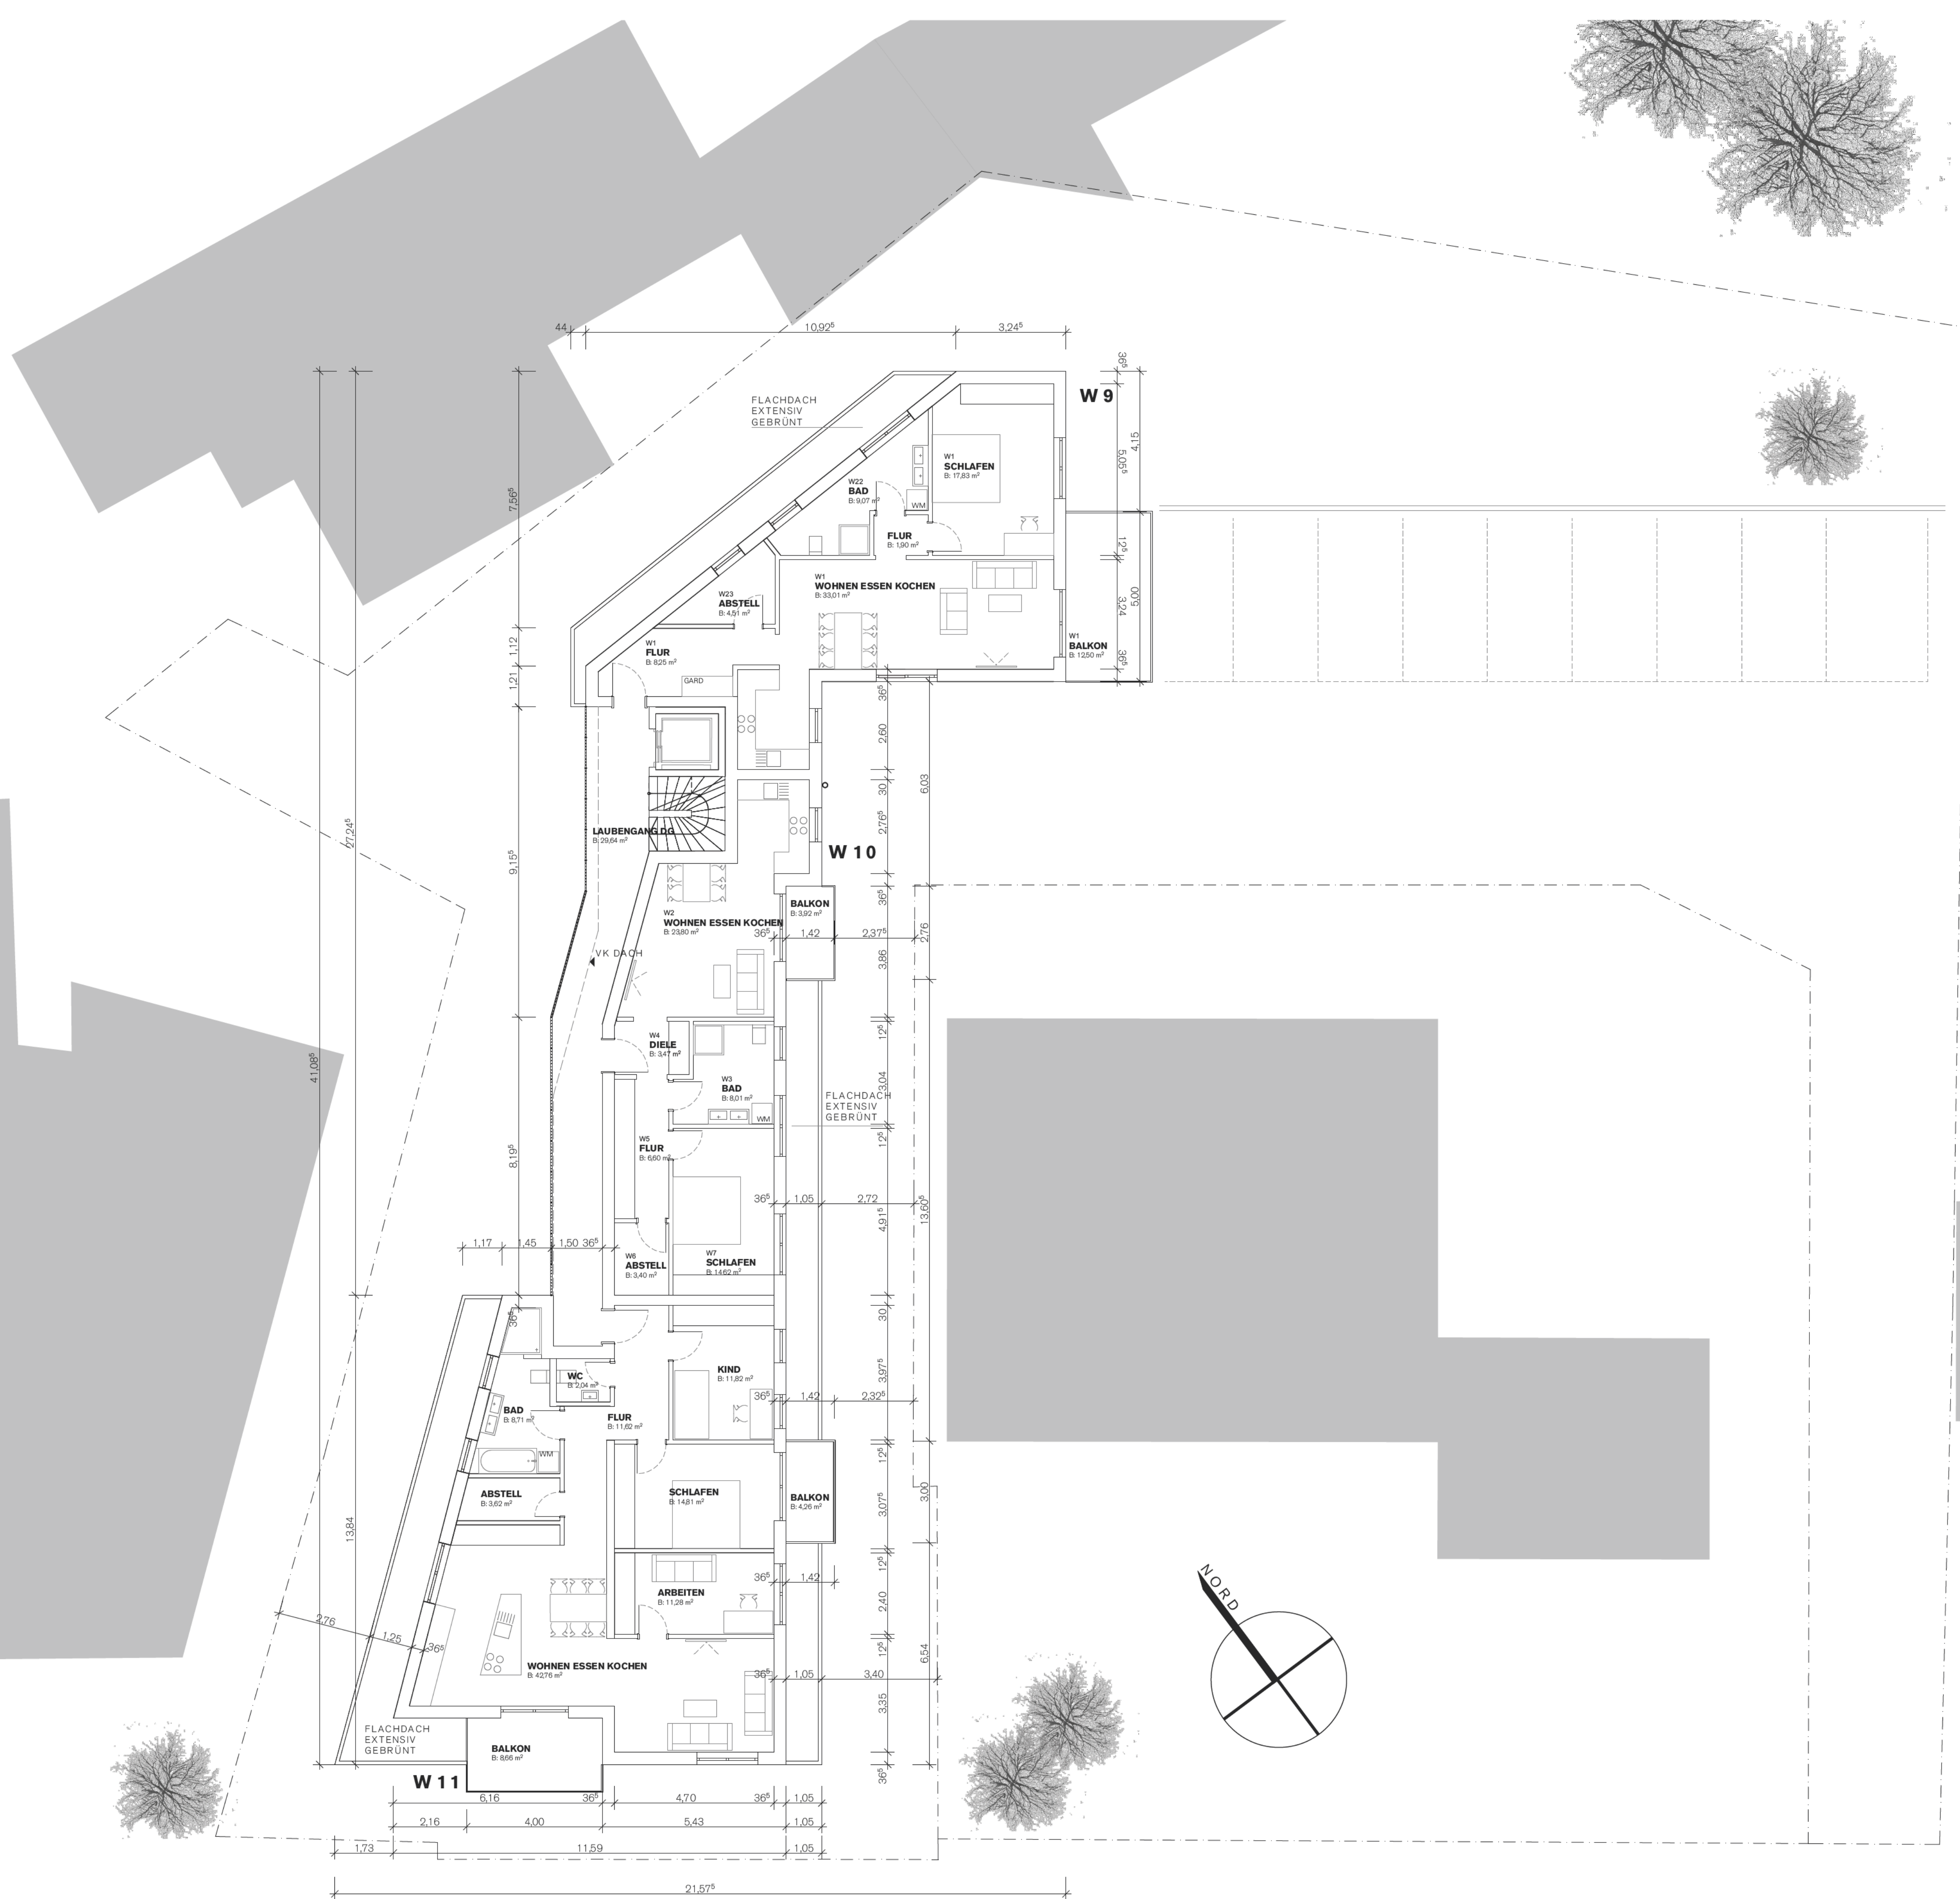

EHINGEN, DEN 21.12.2021

DACHGESCHOSS

BG.04 1:100

PROJEKT

ERRICHTUNG EINER
WOHNANLAGE
IN DER BAHNHOFSTRASSE
UND ABBRUCH BEST. GEBÄUDE

BAUHERR



PLANVERFASSER



UNTERSCHRIFT BAUHERR

UNTERSCHRIFT PLANVERFASSER