


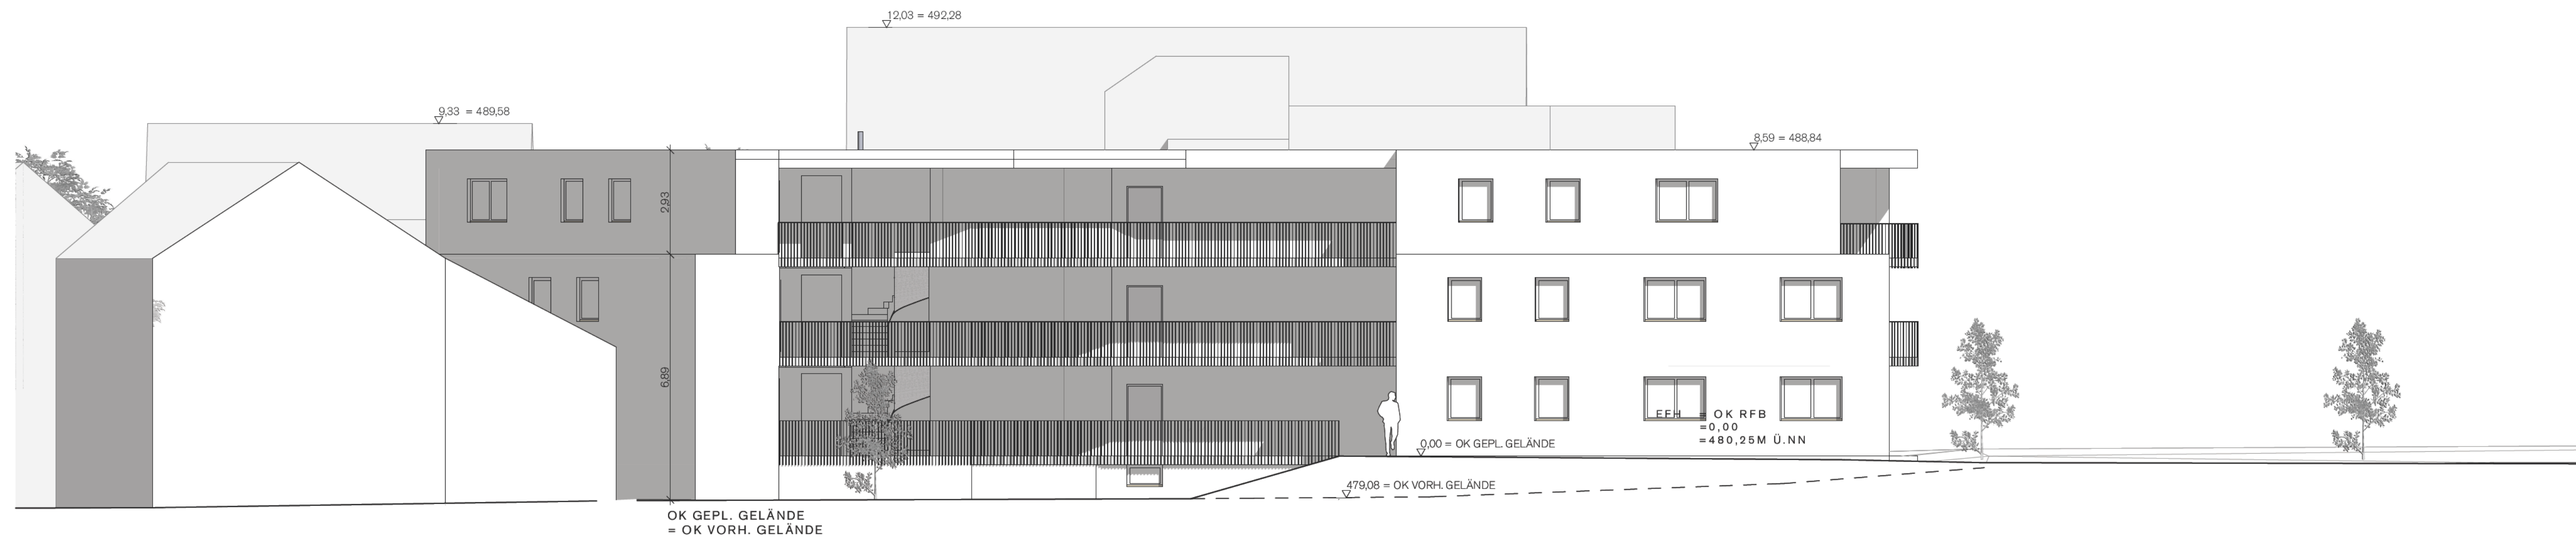

EHINGEN, DEN 21.12.2021

ANSICHTEN

BG.06 1:100
PROJEKT

ERRICHTUNG EINER
WOHNANLAGE
IN DER BAHNHOFSTRASSE
UND ABRUCH BEST. GEBÄUDE

BAUHERR



PLANVERFASSER



UNTERSCHRIFT BAUHERR

UNTERSCHRIFT PLANVERFASSER