


Alb-Donau-Kreis
Gemeinde : Stadt Erbach
Gemarkung : Erbach
Flur :

Lageplan

- zeichnerischer Teil -
zum Bauantrag (§ 4 LBOVVO)

NORD

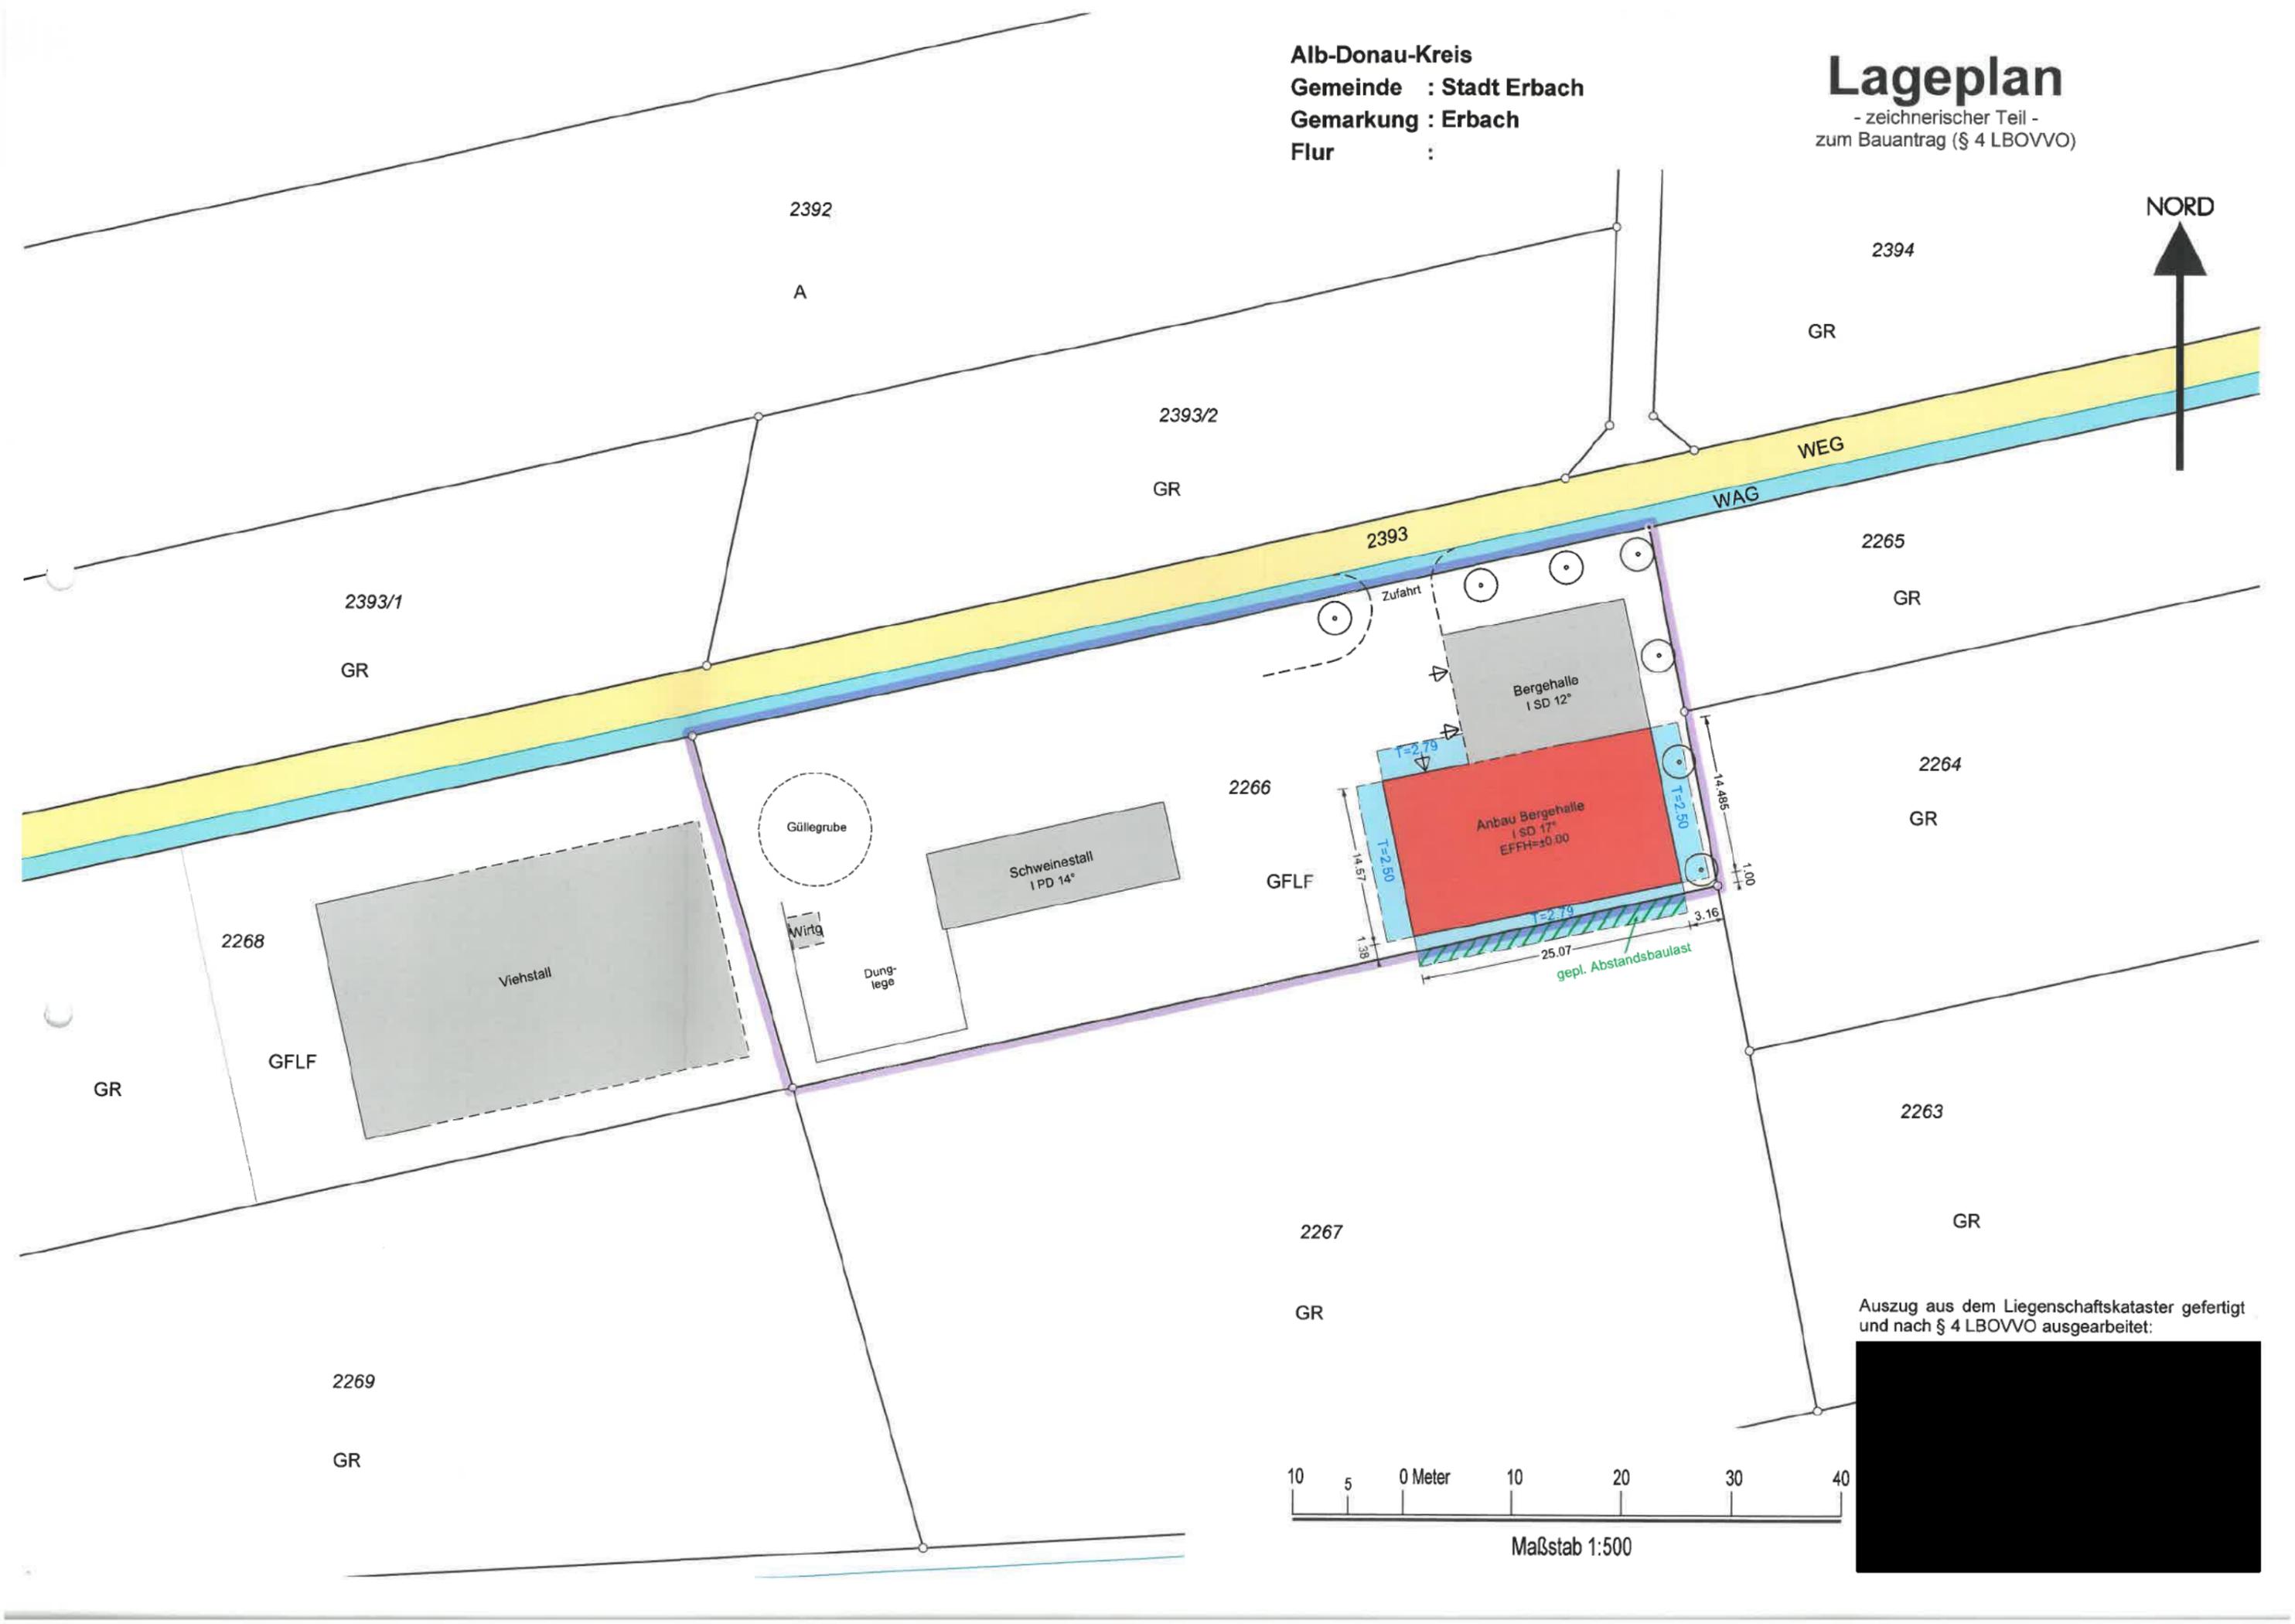

Auszug aus dem Liegenschaftskataster gefertigt
und nach § 4 LBOVVO ausgearbeitet:

