


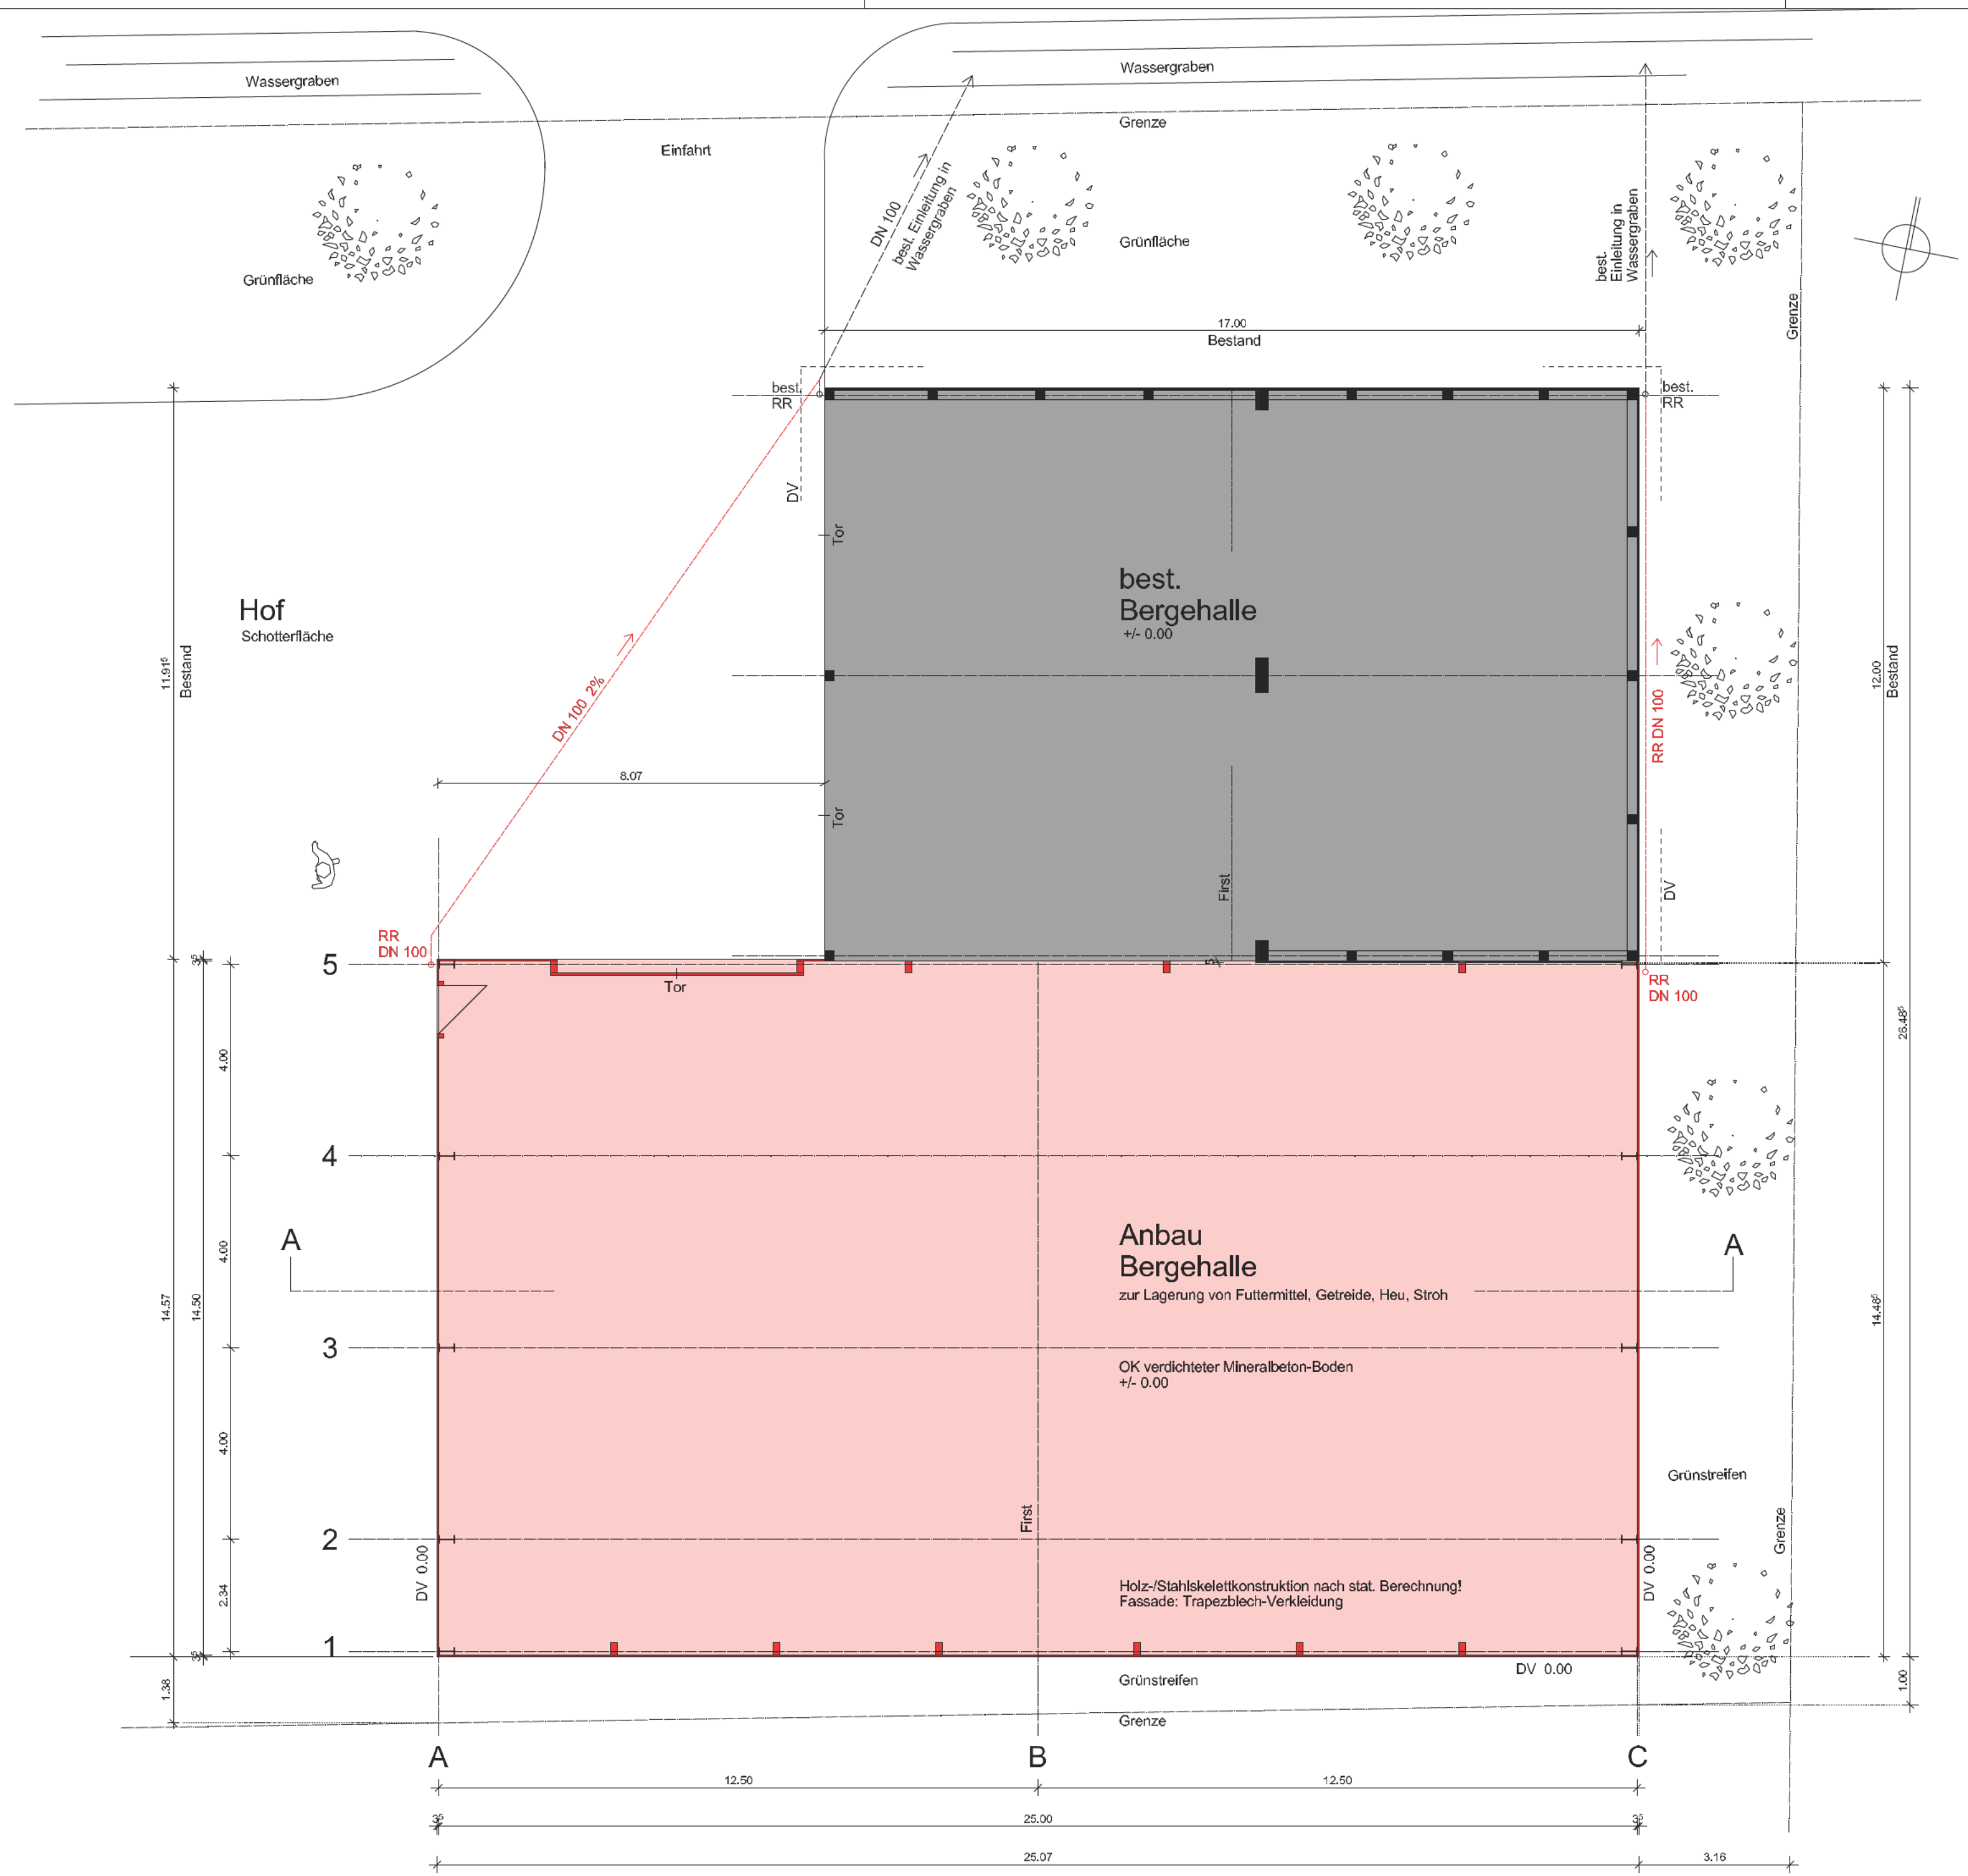

Antrag auf Baugenehmigung im vereinf. Verfahren	
Bauvorhaben:	
H	H I II FI .N . 2266
Bauherr:	
Planung:	
Grundriss EG mit Entwässerung	
M	: 00 22. 2.202