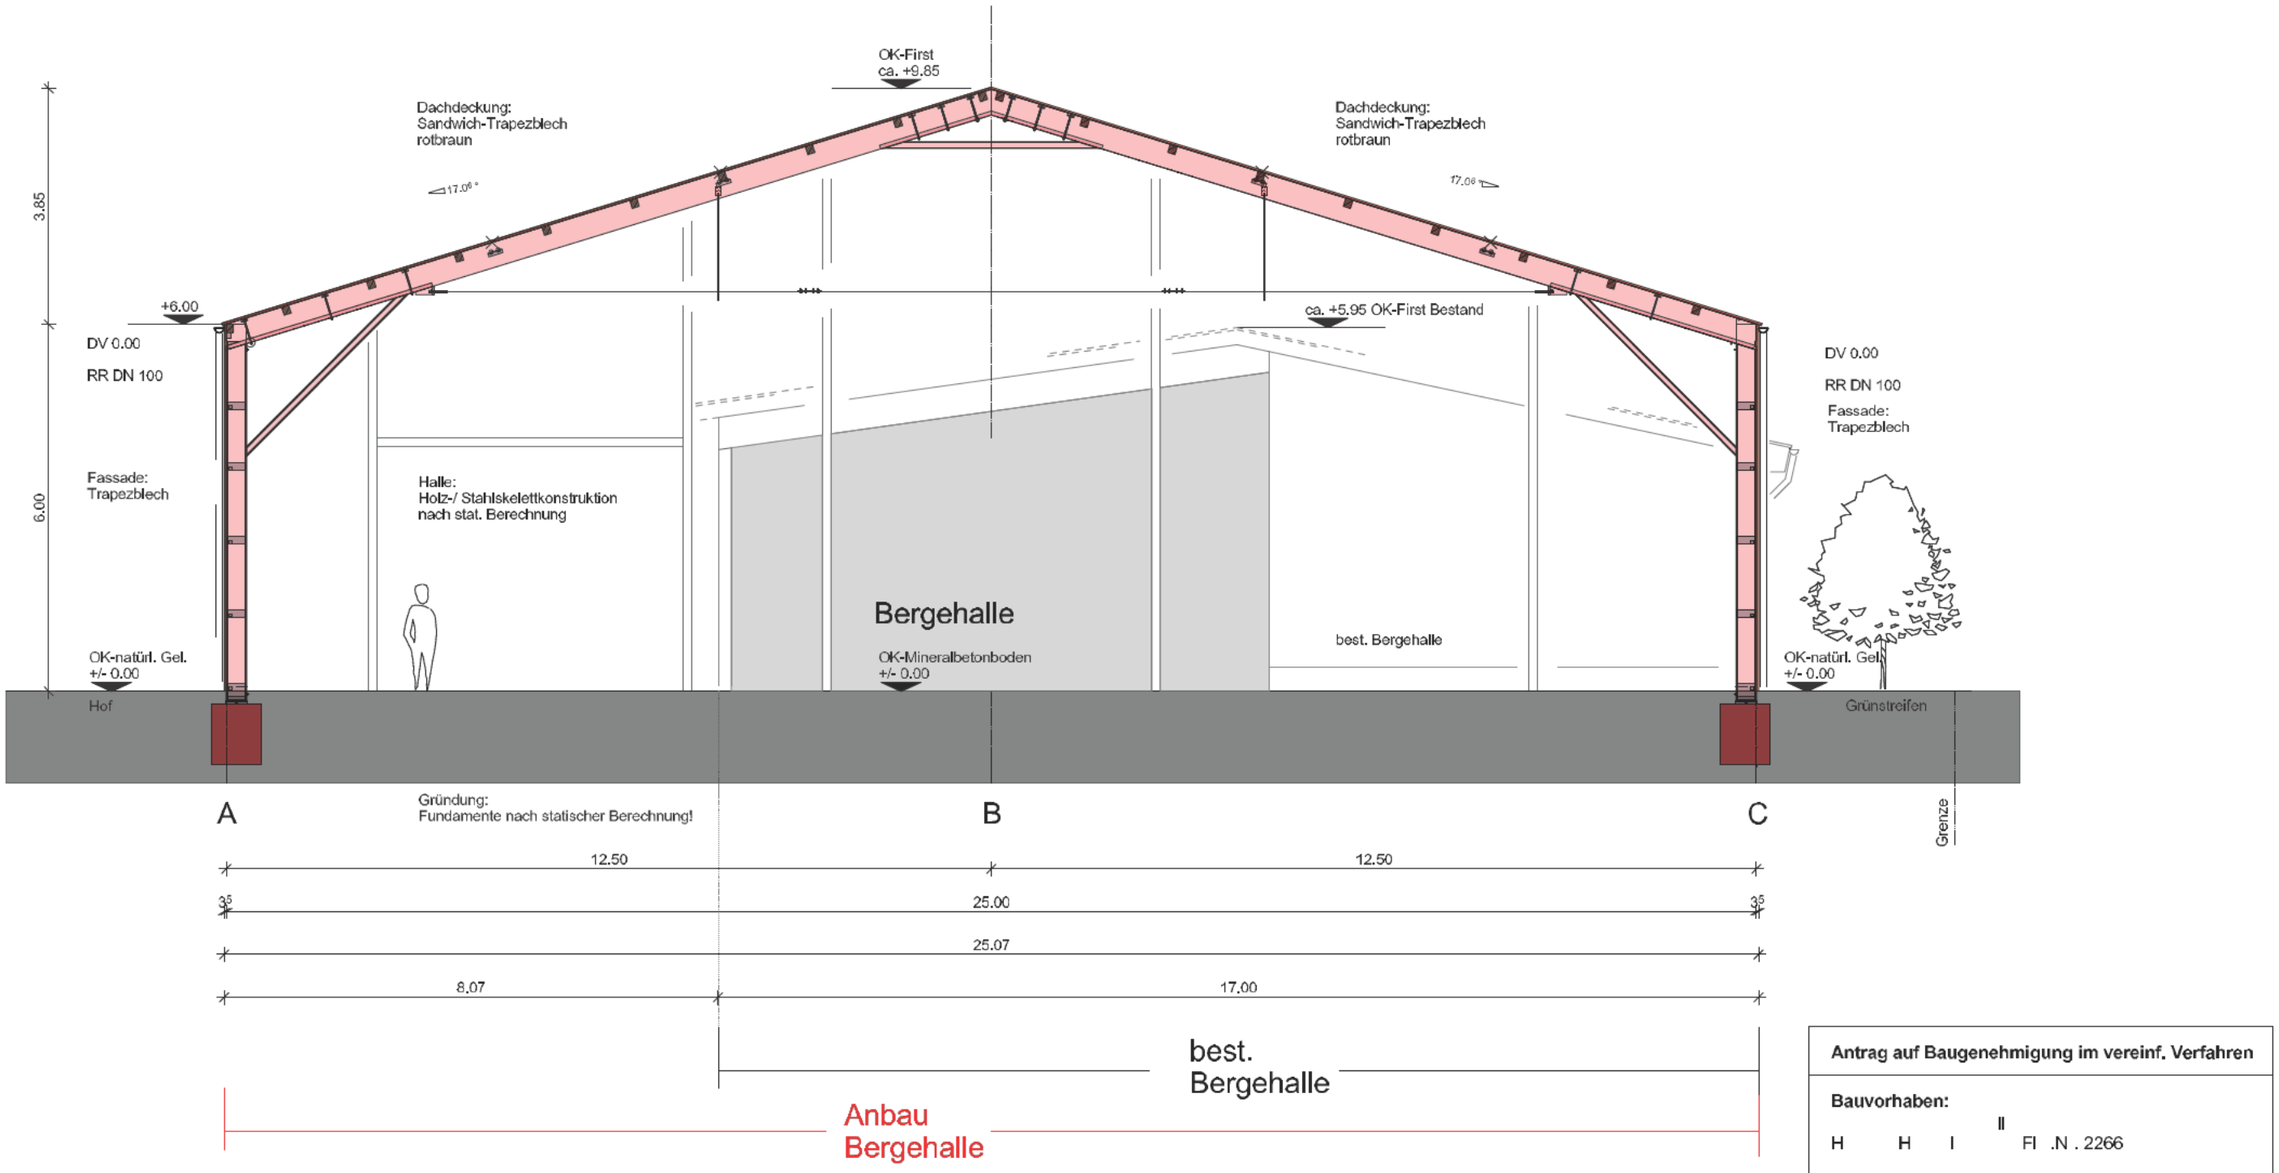

Schnitt A-A

Antrag auf Baugenehmigung im vereinf. Verfahren

Bauvorhaben:

H H I II FI .N . 2266

Bauherr:

[redacted]

.....

Entwurfsverfasser:

[redacted]

.....

Schnitt A - A M : 00 22. 2.202