






Schillerstraße

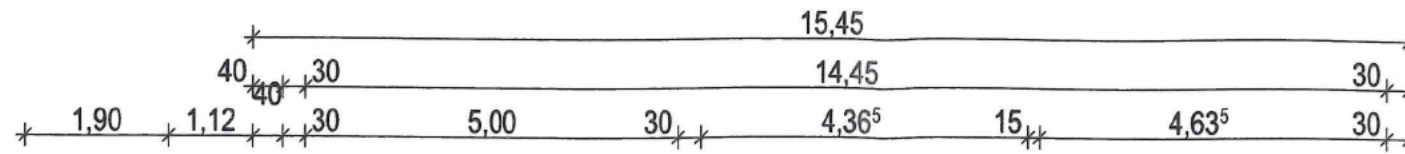

253/3

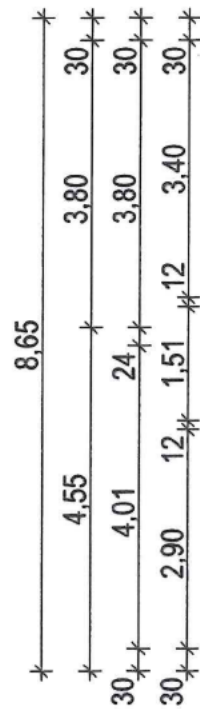

Erweiterung Balkon -
verfahrenspflichtig
Fläche Bestand: 5,78m²
Fläche neu: 10,66m²

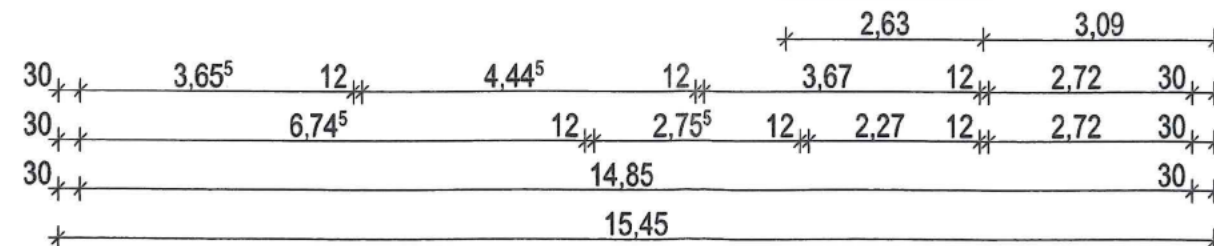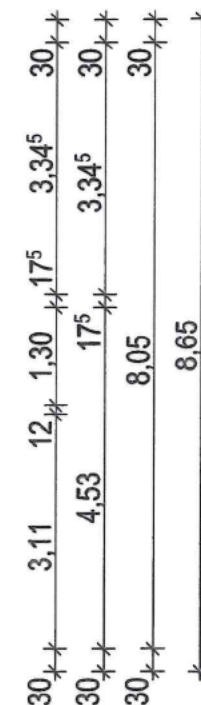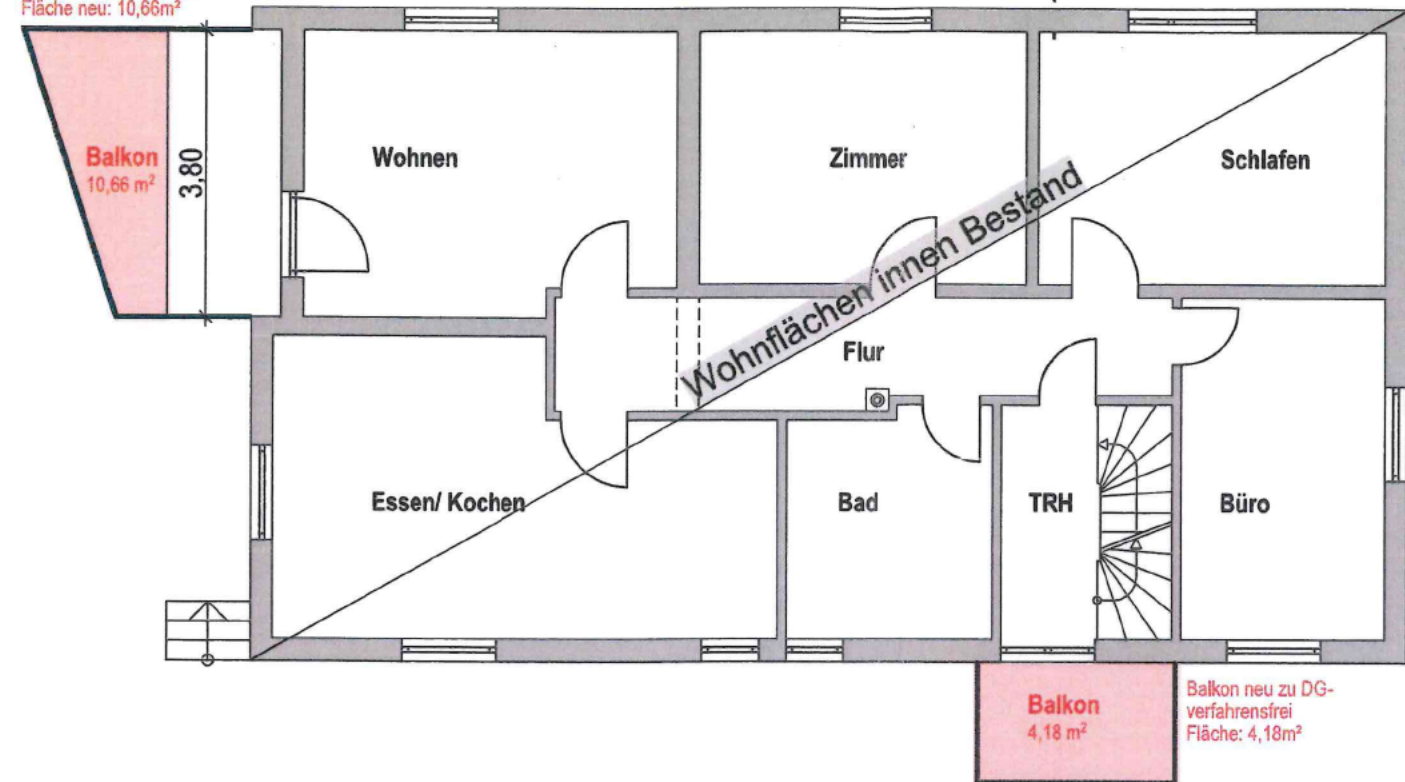

Schillerstraße

BAUANTRAG

NACHGENEHMIGUNG
BALKONERWEITERUNG
AN BEST. MEHRFAMILIEN-
HAUS

BAUGRUNDSTÜCK:

FLURSTÜCK: 253/3
SCHILLERSTR. 7
89155 DELLMESSINGEN

BAUHERREN/
GRUNDSTÜCKSEIGENTÜMER:

