


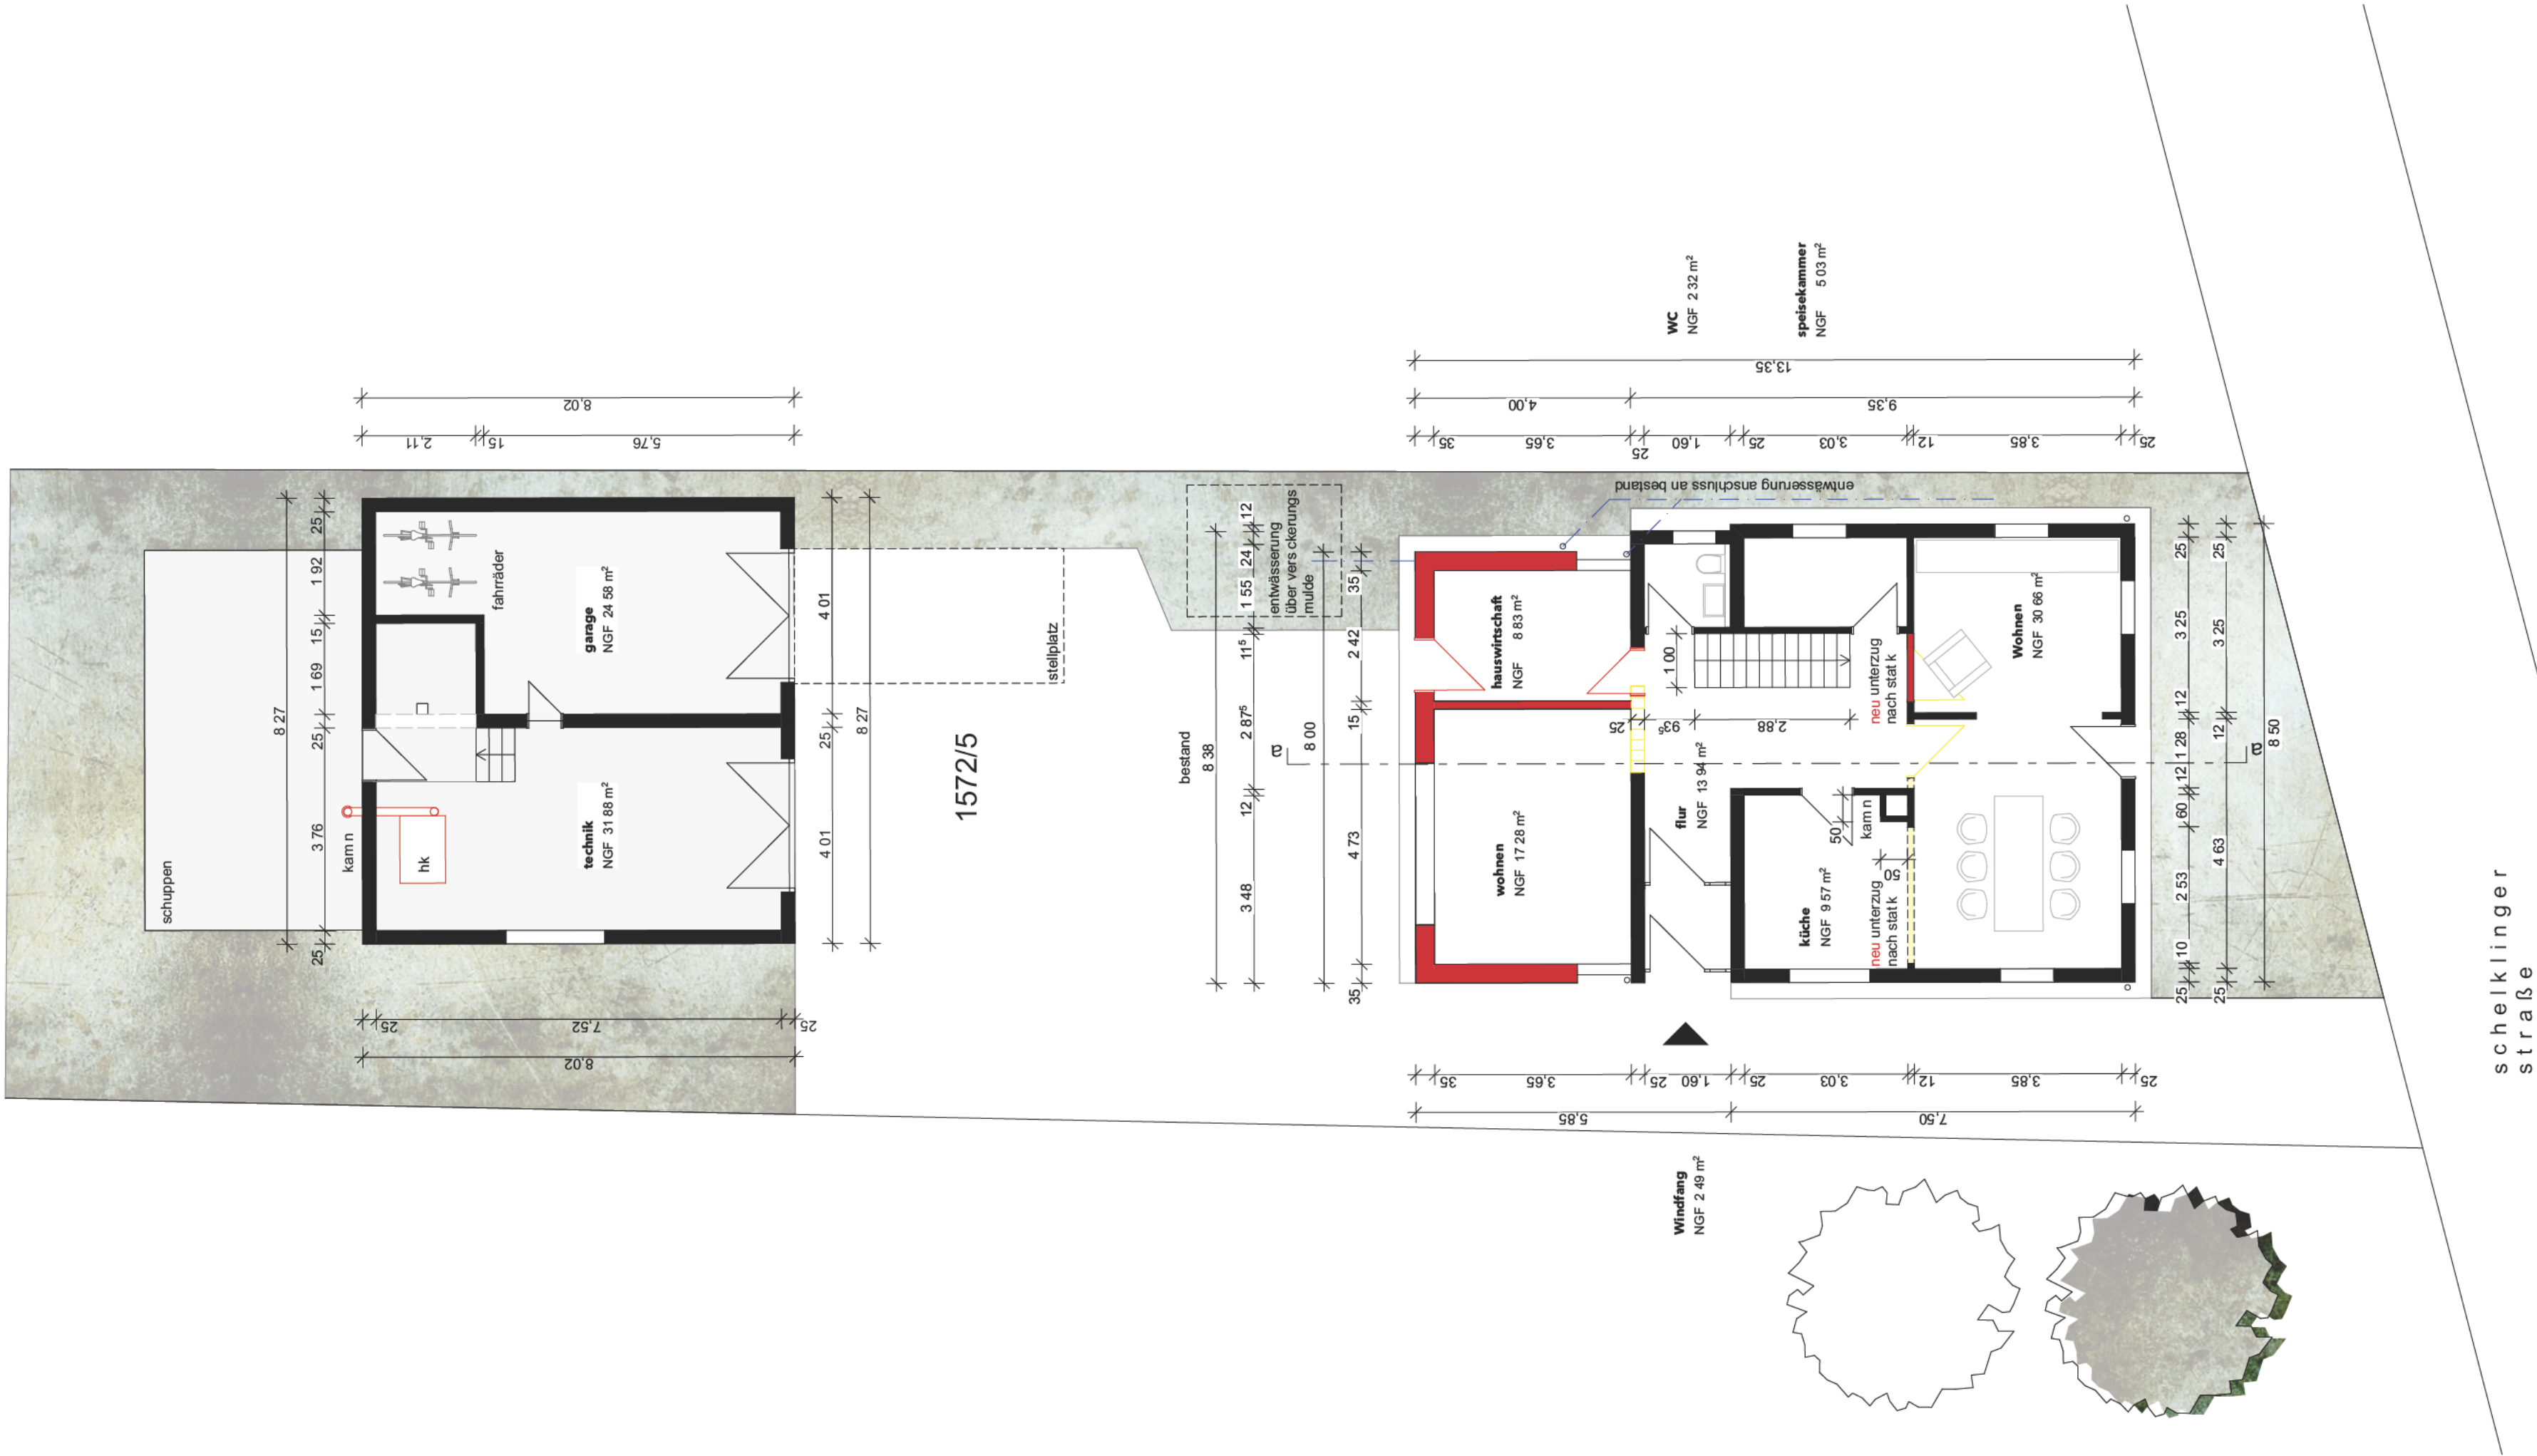

bauantrag

Bauvorhaben	
ausbau dachgeschoss und anbau wohnraum schelklinger str. 29 89155 erbach-ringingen flurstück 1572/5	
Bauherr/in	
Plan	Datum 15.12.2022 Maßstab 1:100
Architekten	
anerkannt,	
Bauherr/in	
Ehingen, den	
der Architekt	