


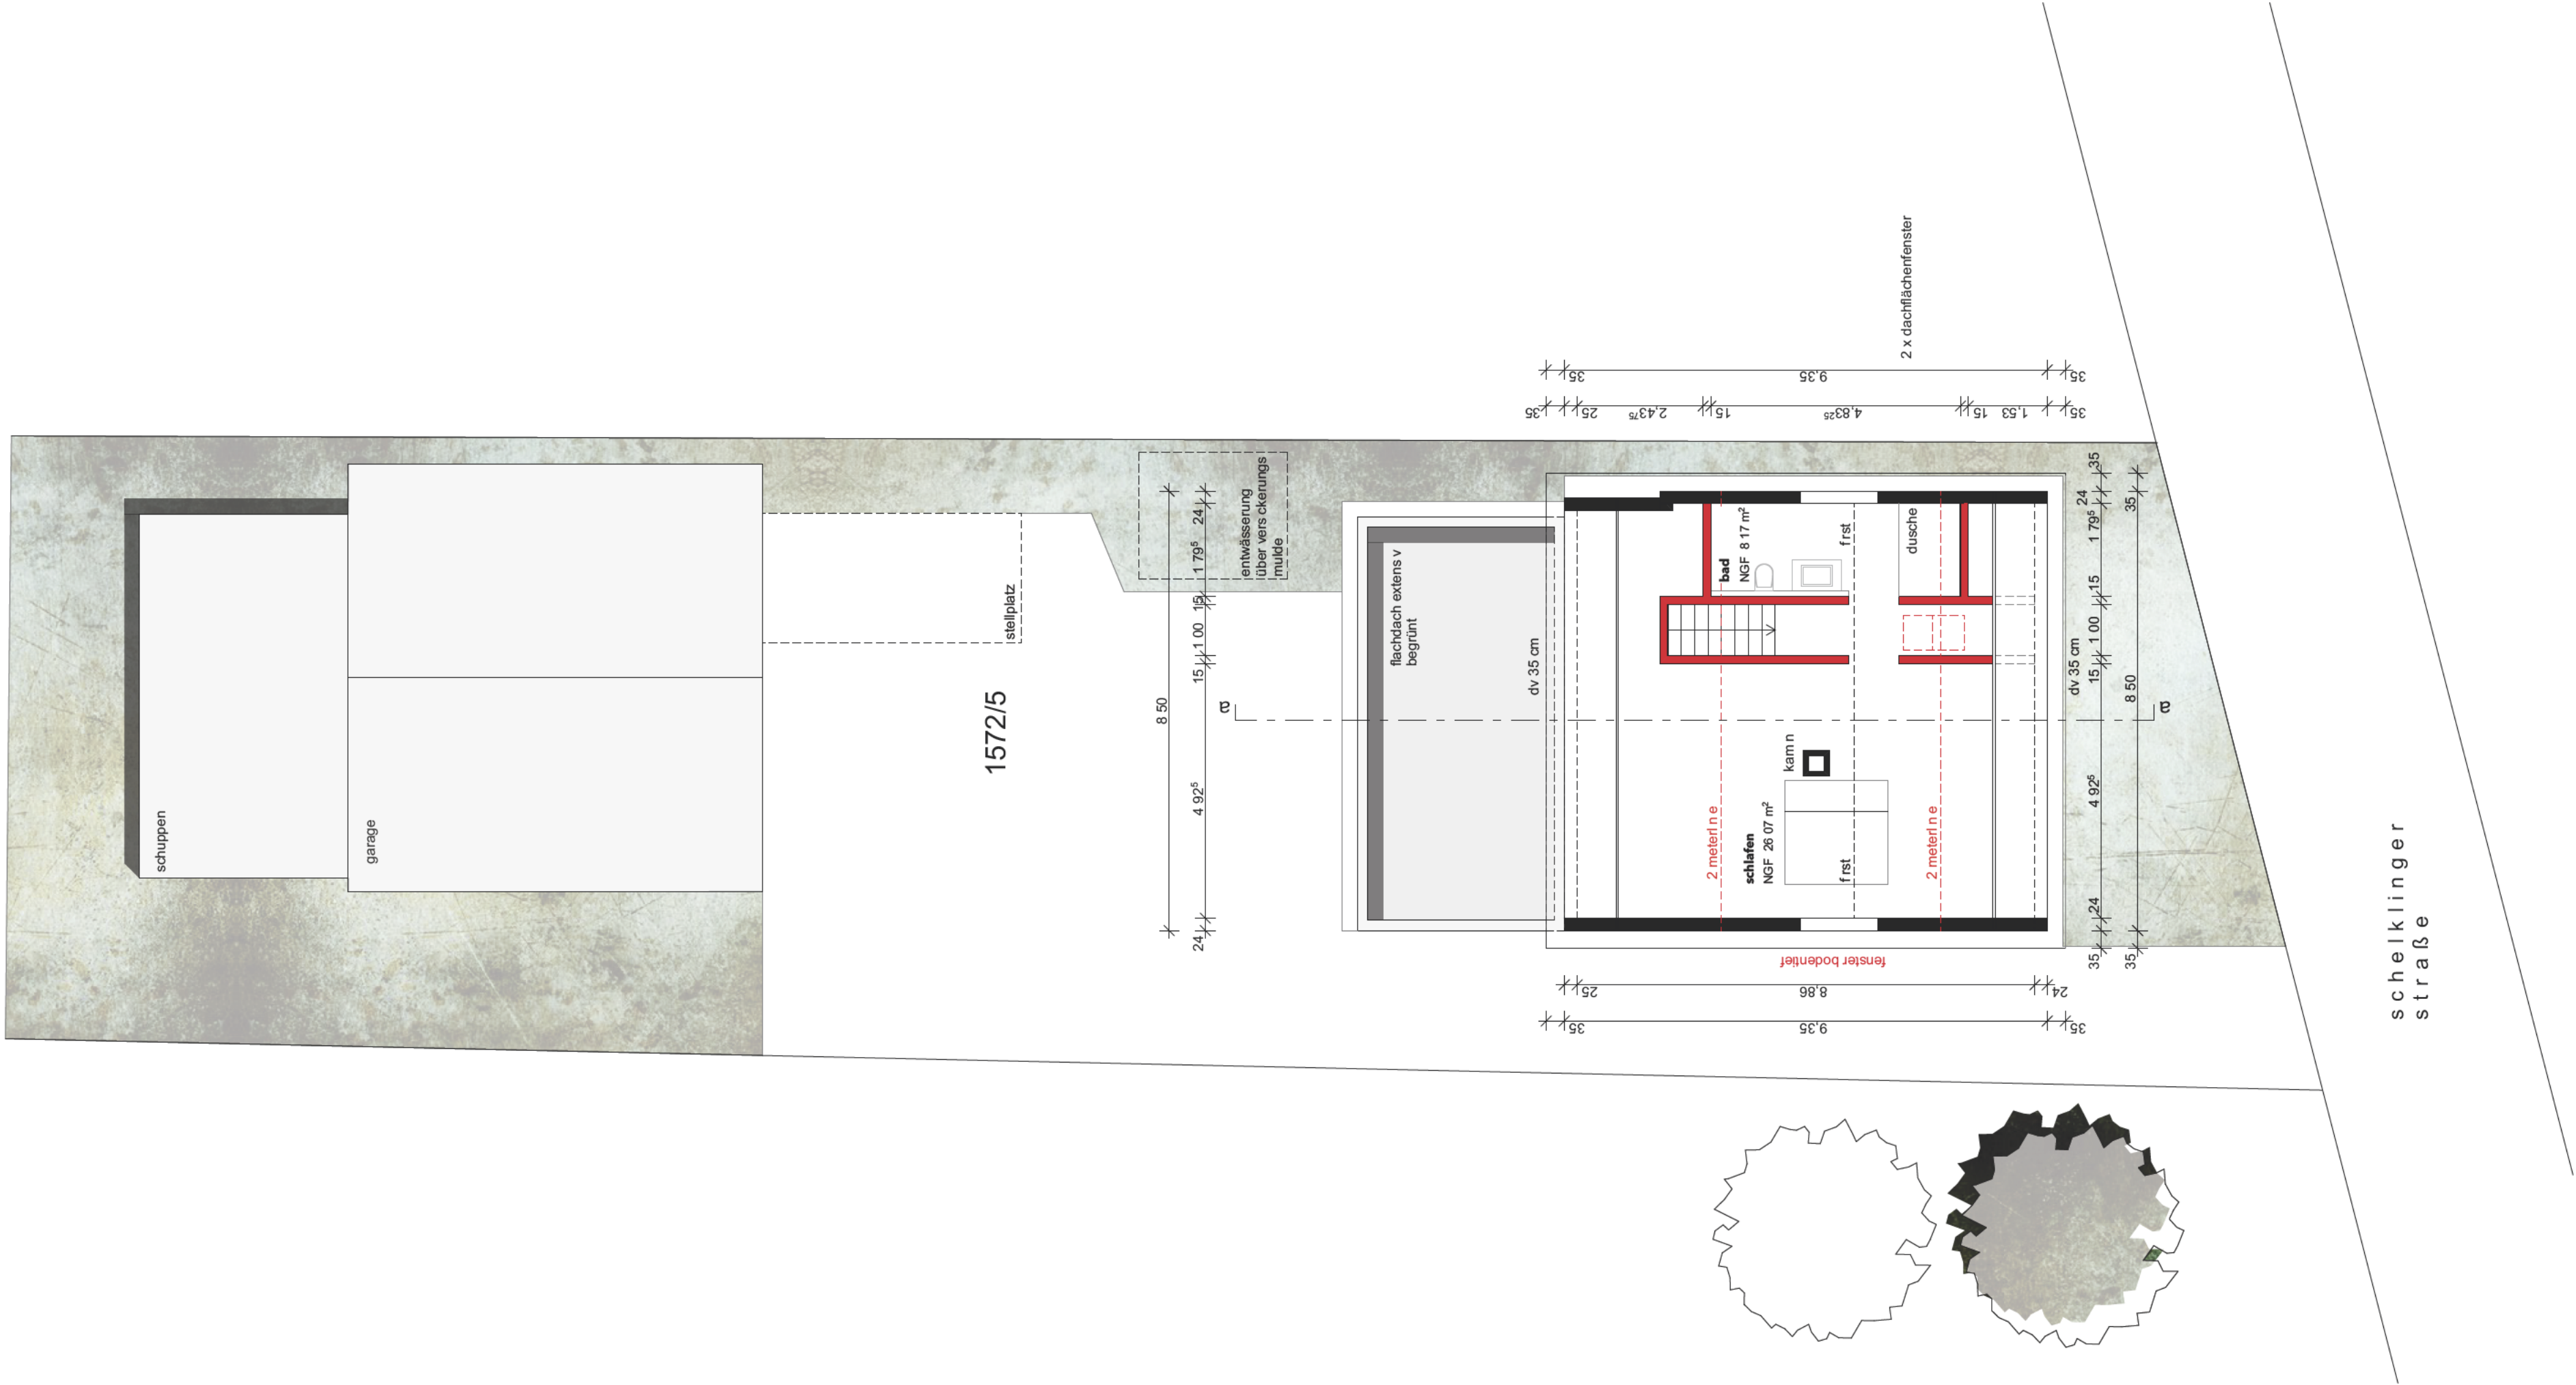

bauantrag

Bauvorhaben
ausbau dachgeschoss und anbau wohnraum
schelklinger str. 29
89155 erbach-ringingen
flurstück 1572/5

Bauherr/in
[redacted]

Plan
301 04
dachgeschoss

Datum
15.12.2022

Maßstab
1:100

Architekten
[redacted]

anerkannt,
[redacted]

Bauherr/in
[redacted]

Ehingen, den
der Architekt
[redacted]