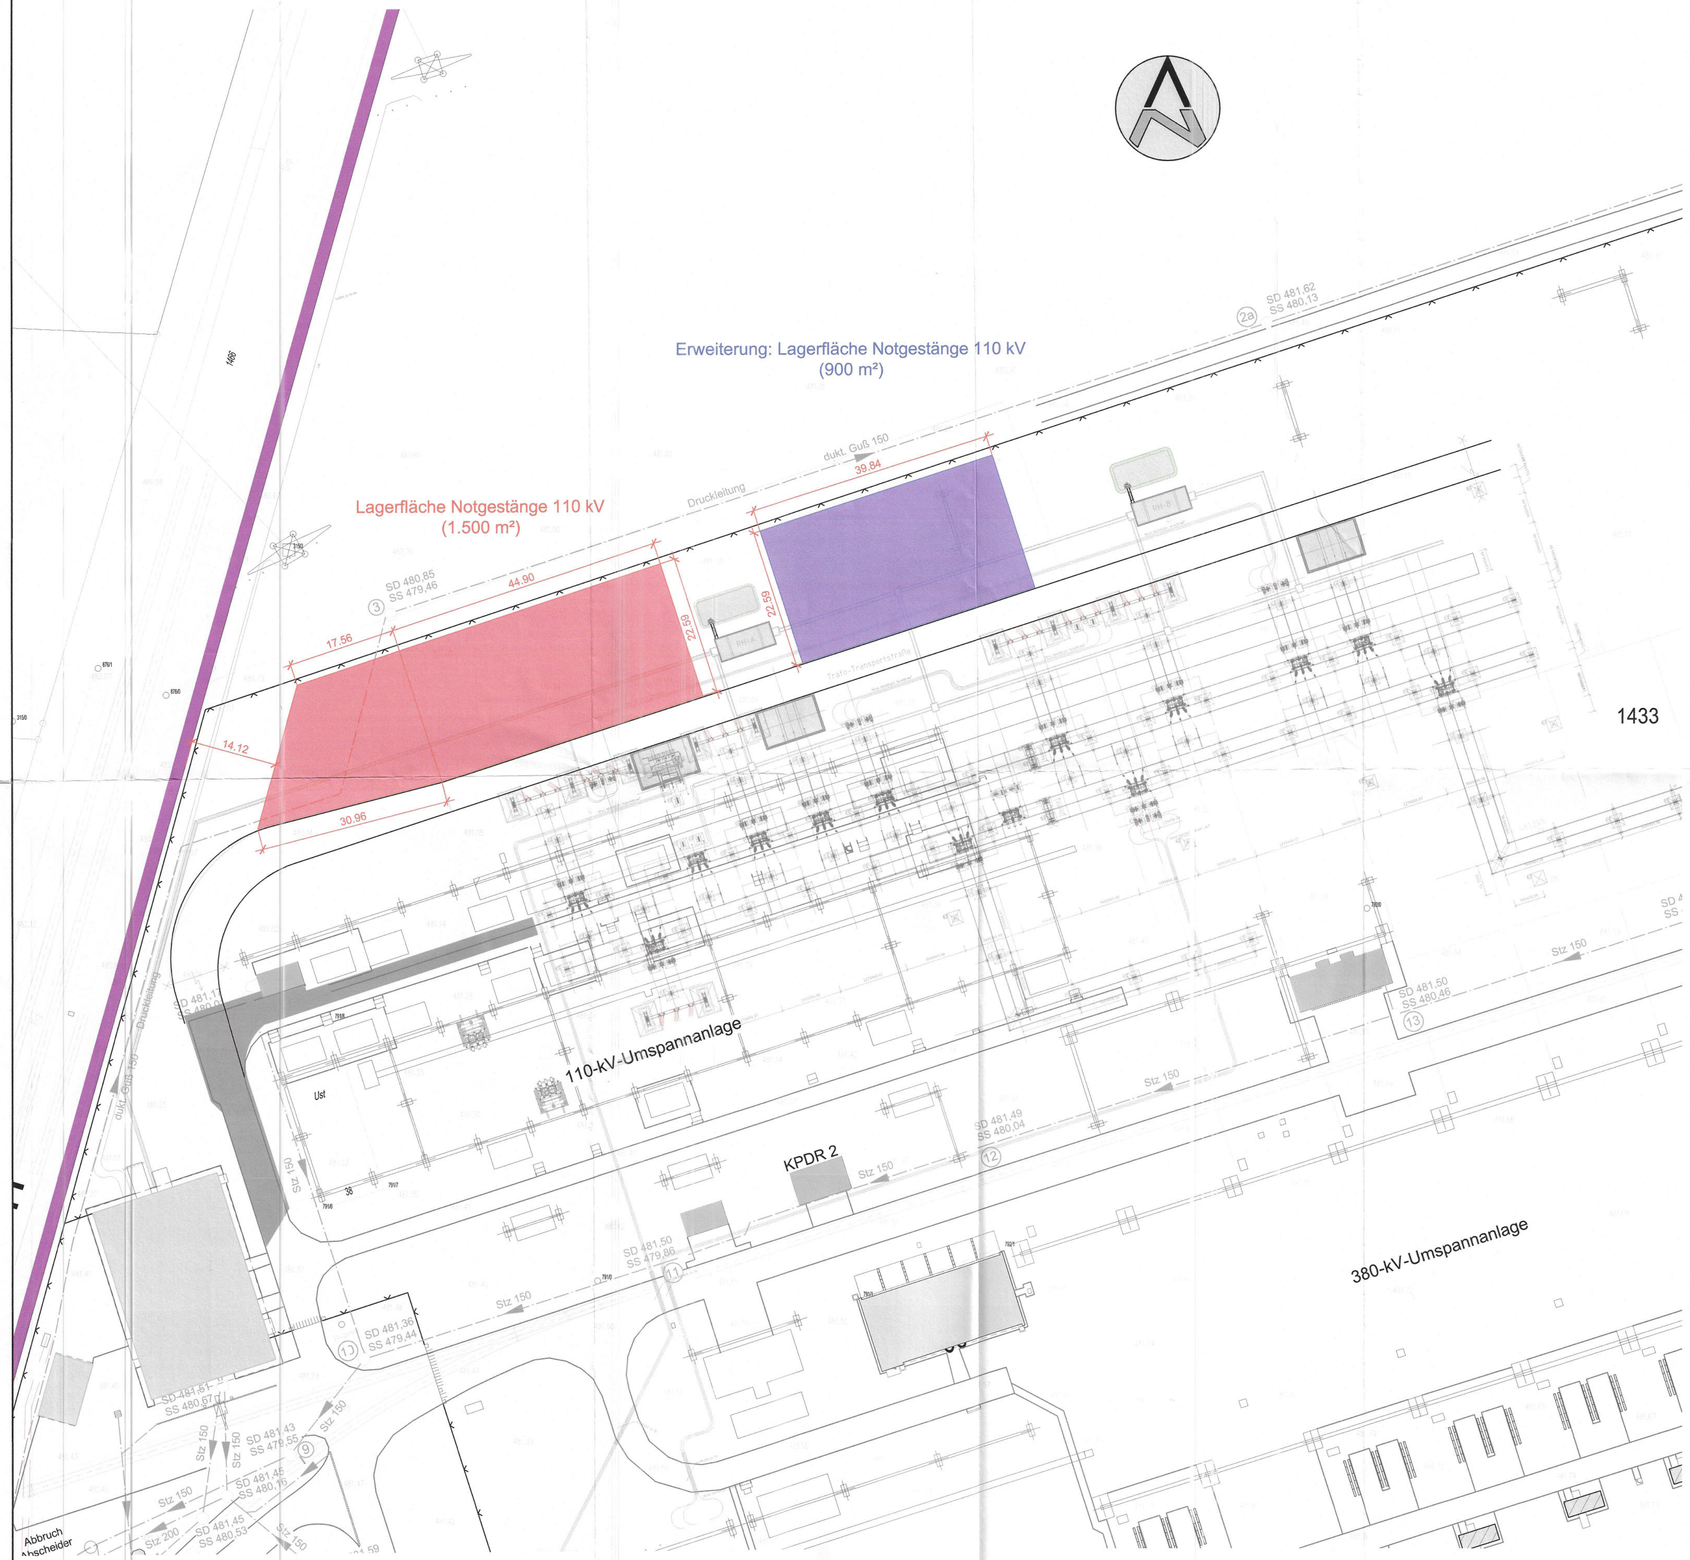

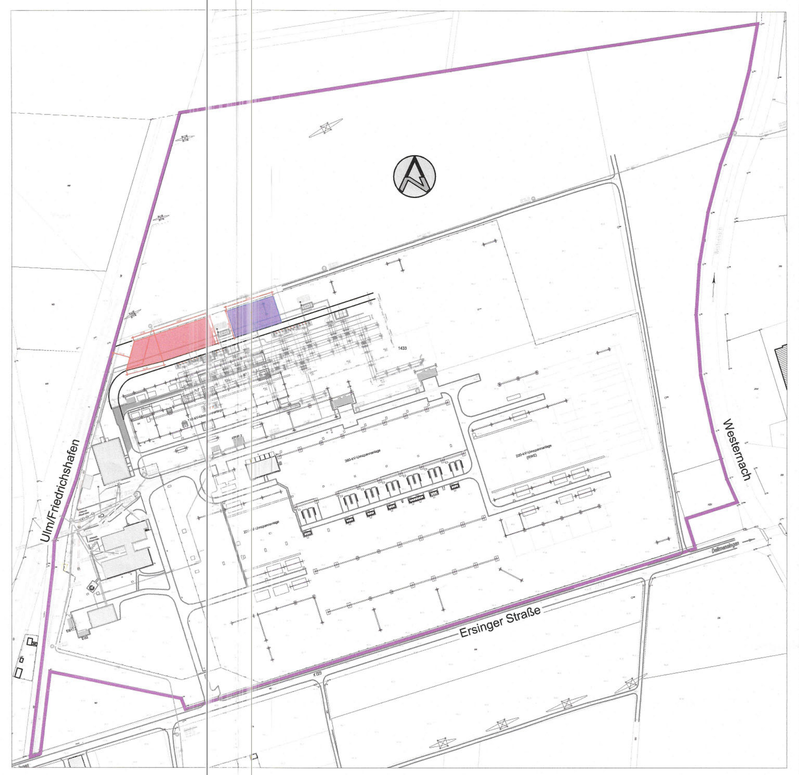

Übersichtsplan 1 : 2500

Legende

- Flurstücksgrenze
- Grundstücksband
- Lagerfläche
- Erweiterung Lagerfläche
- Zaun

Änderung	Datum	gez.	gepr.	Index
Erweiterung Lagerfläche	10.08.2017	gk		A

UW Dellmensingen - Lagerfläche Notgestänge 110 kV
Bauantrag - Tekturplan

[redacted]

Auftraggeber — Unterschrift — Datum

[redacted]

Planung — Unterschrift — Datum

Zeichnungs-Nummer	Maßstab	Datum	
005085 - 0633 - 4.001	1:500 / 1:2500	05.08.2016	Genehmigung

Plan-bezeichnung

Lageplan

Beilage

Gezeichnet

Geprüft [redacted]

Planformat A 1

In vorliegenden Unterlagen sind erwa Eigentum und als solches urheberrechtlich geschützt. Die Veröffentlichung und Vervielfältigung bedarf unserer vorherigen schriftlichen Zustimmung. Wir weisen darauf hin, dass eine Verletzung unseres Urheberrechtes zivilrechtliche Schritte bis hin zum Schadenersatzanspruch zur Folge hat.

Datei-Name: N:\Projekte\AG000-009\005085\0633\005085-0633-4_001A.dwg