


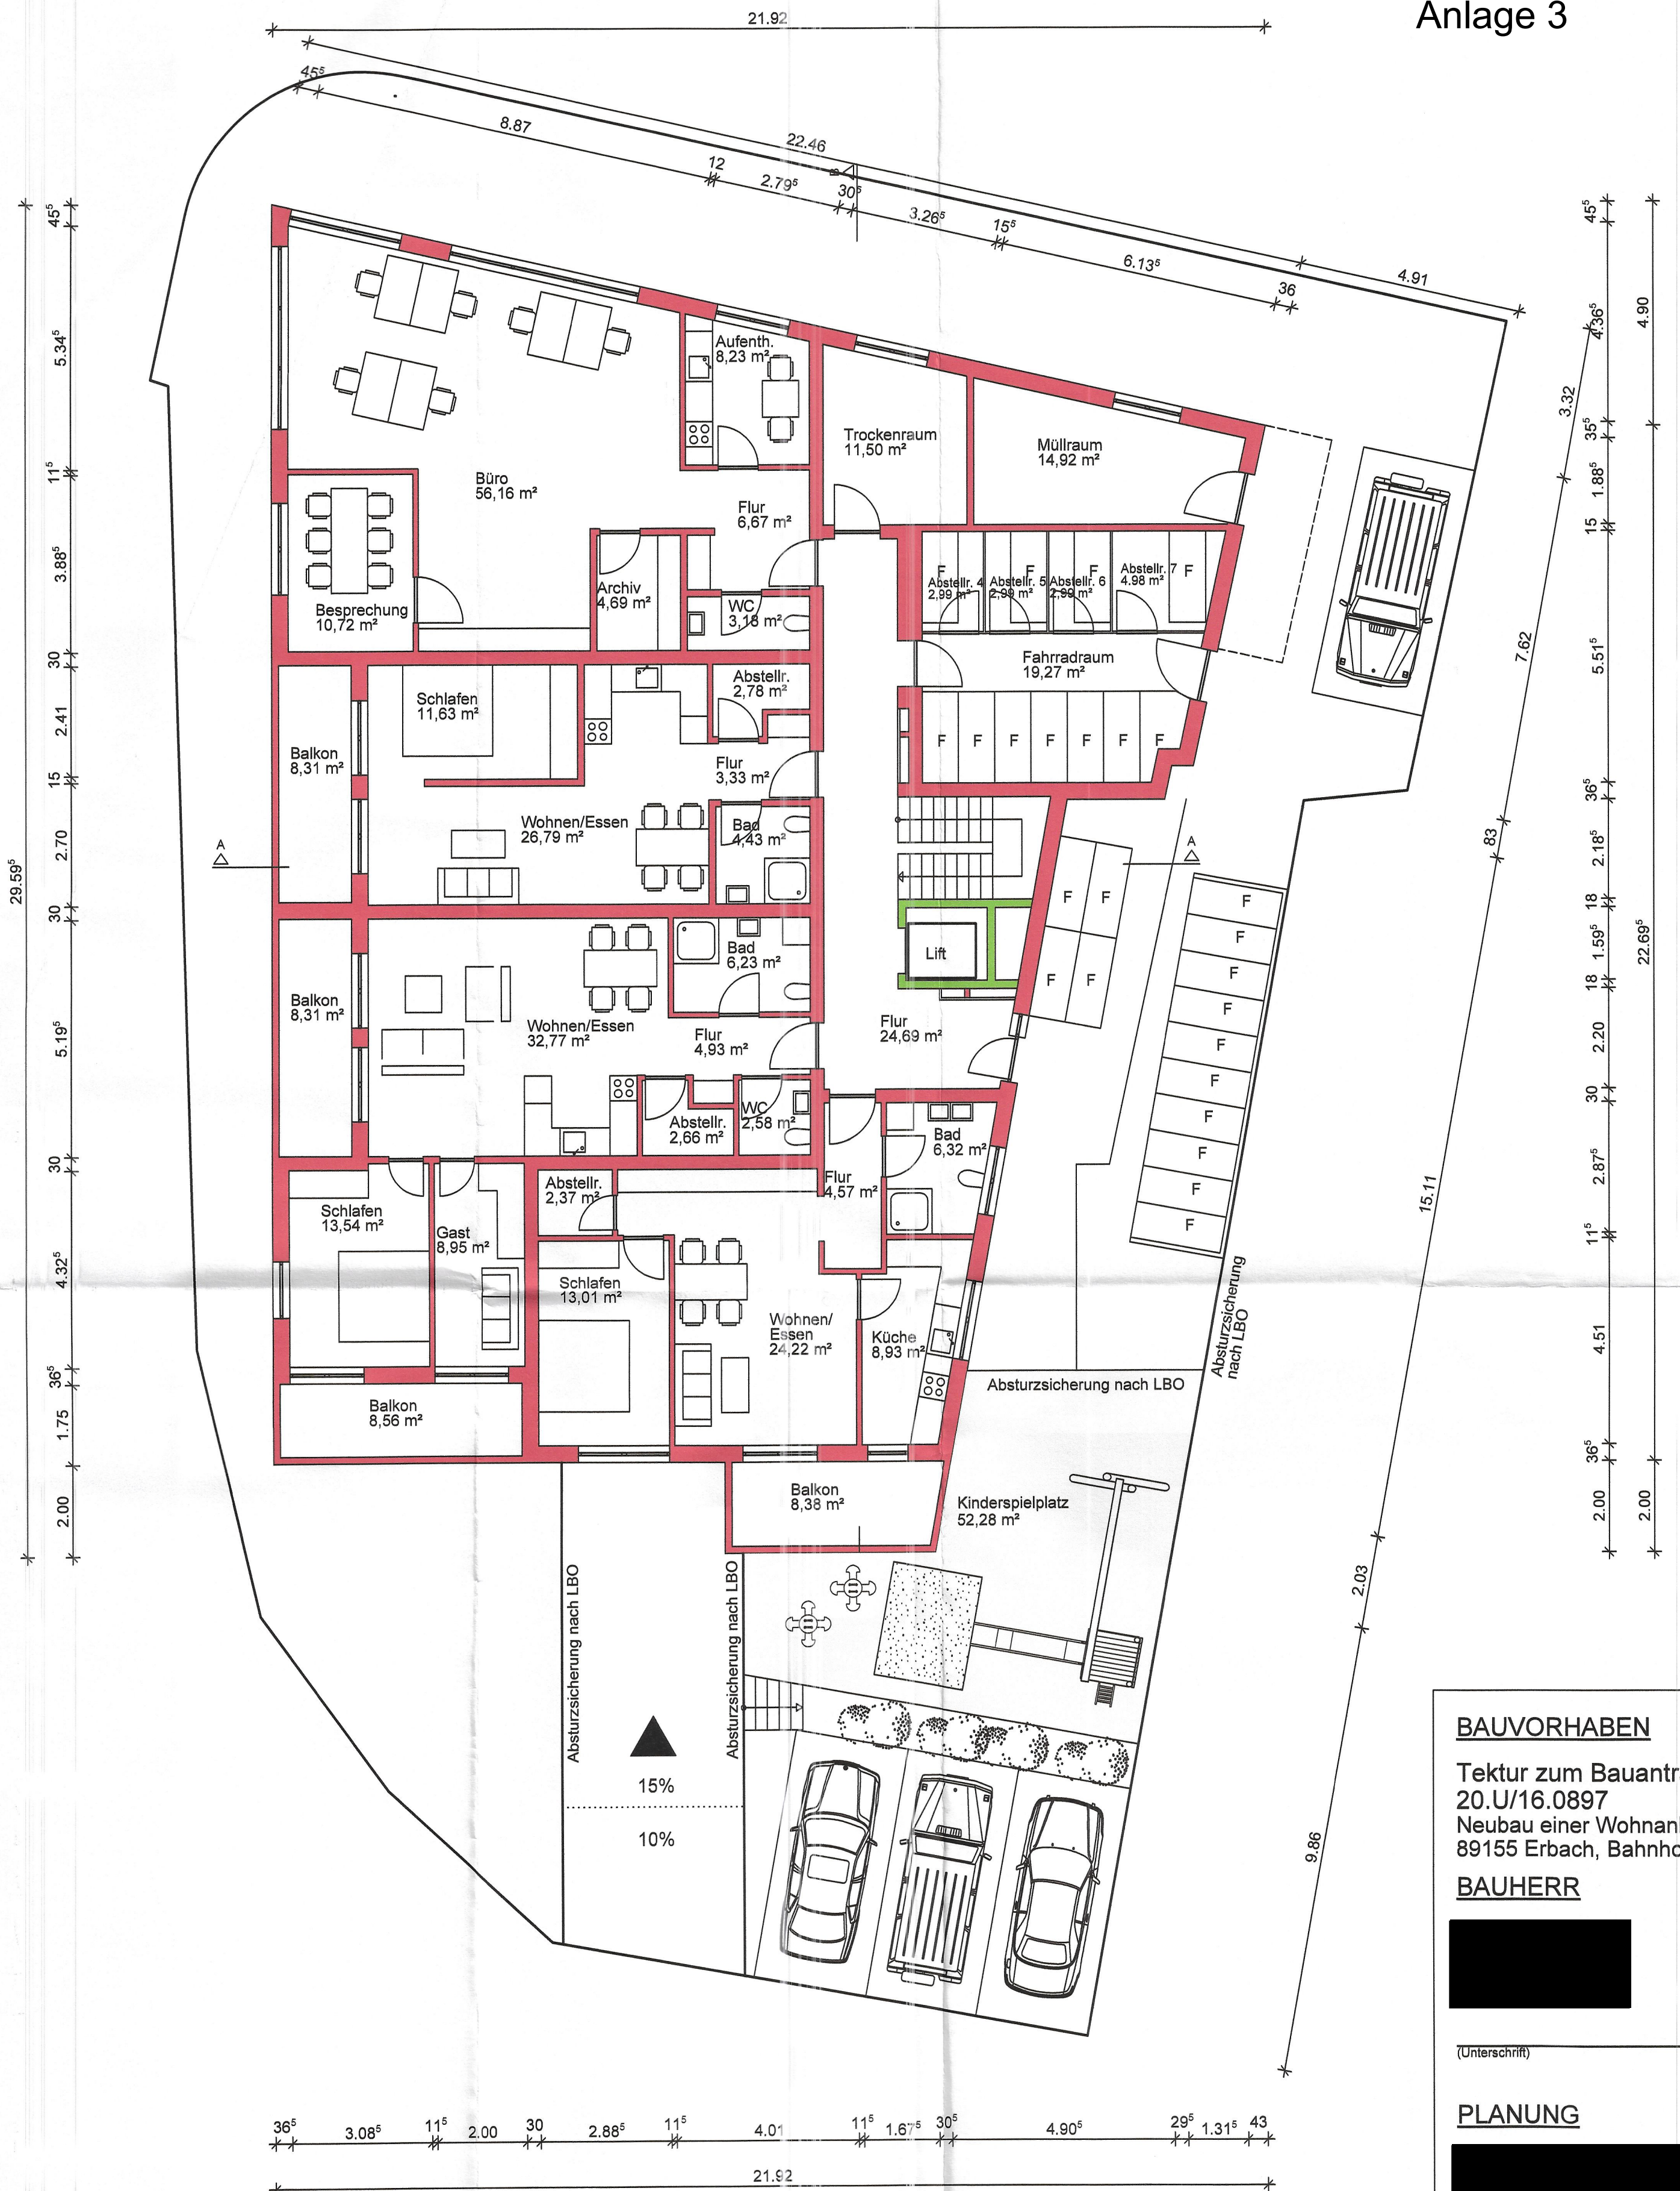

BAUVORHABEN


Tektur zum Bauantrag
20.U/16.0897
Neubau einer Wohnanlage in
89155 Erbach, Bahnhofstrasse

BAUHERR



(Unterschrift)

PLANUNG

 

PLANINHALT

Grundriss EG

MASSTAB
1 : 100

DATUM
09.08.2017