Anlage 1

LAGEPLAN

Zeichnerischer Teil zum
Bauantrag (§4 LBOVVO)

Kreis: Alb- Donau - Kreis
Stadt : Erbach
Gemarkung : Erbach

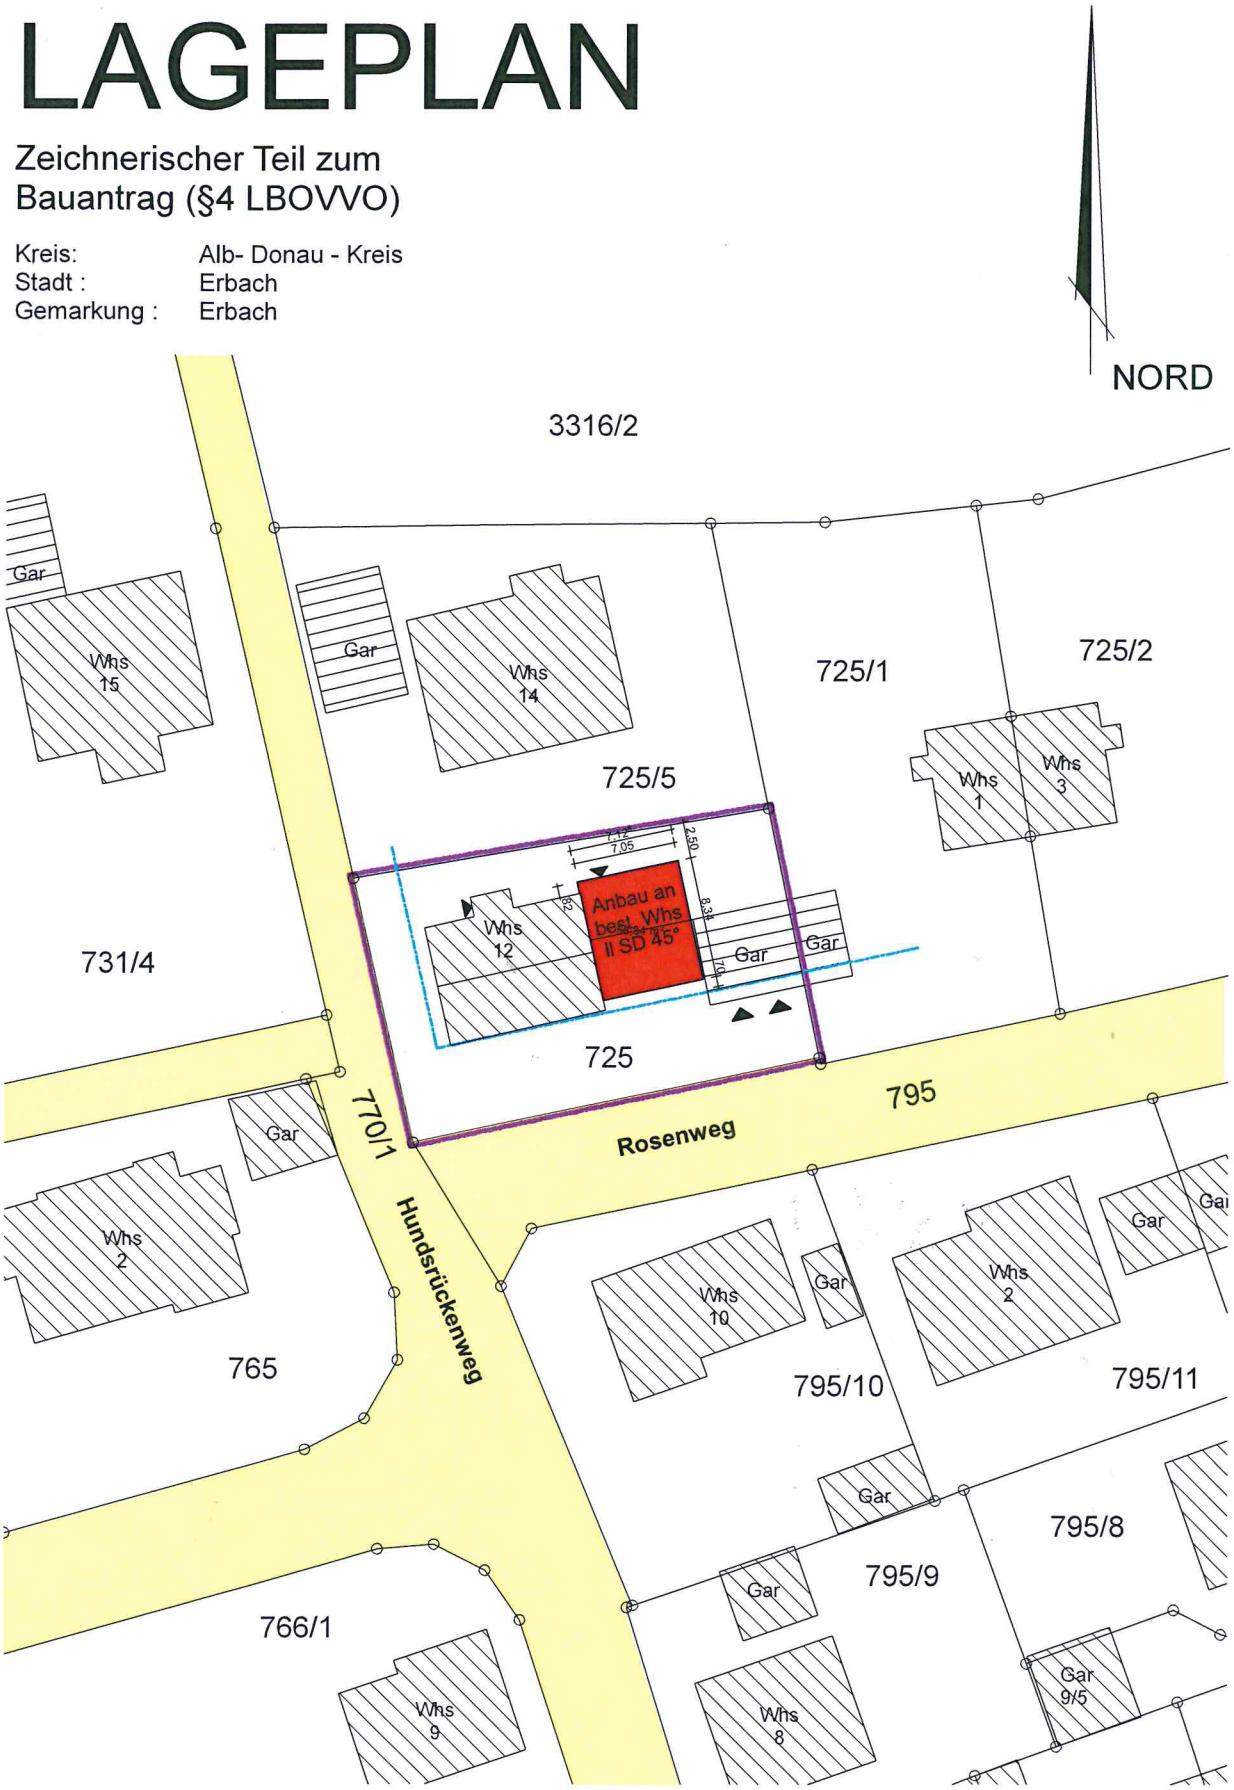

Maßstab 1 : 500

Auszug aus dem Liegenschaftskataster

Gefertigt : 31. August 2017

[redacted]