


 

STADT ERBACH
Stadtteil Dellmensingen
Alb-Donau-Kreis

**Hochwasserschutz Dellmensingen
Bereich Westernach**

Lageplan 1 - Sitzungsvorlage
unmaßstäblich, 10.01.2018


WASSERMÜLLER  ULM

K:\Erbach\Dellmensingen\Hochwasserschutz
 \GG\Hochwasserschutz
 Plot: SV-WN1-20180110



Legende

- best. Baum
- Visurbruch / Hoch- / Tiefpunkt
- Schotterrasen
- Bankett
- Einschnittsböschung
- Dambböschung
- best. Mischwasserkanal
- best. Schmutzwasserkanal
- best. Gasmitteldruckleitung
- best./wegf. Zaun
- gepl. L-Steine

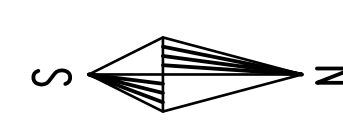


STADT ERBACH
Stadtteil Dellmensingen
Alb-Donau-Kreis






Hochwasserschutz Dellmensingen
Bereich Westernach

Lageplan 2 - Sitzungsvorlage
unmaßstäblich, 10.01.2018

WASSERMÖLLER ULM
INGENIEURBÜRO FÜR BAUWERKE


K:\Erbach\Dellmensingen\Hochwasserschutz
VGG\Hochwasserschutz
Plot: SV-WN2-20180110

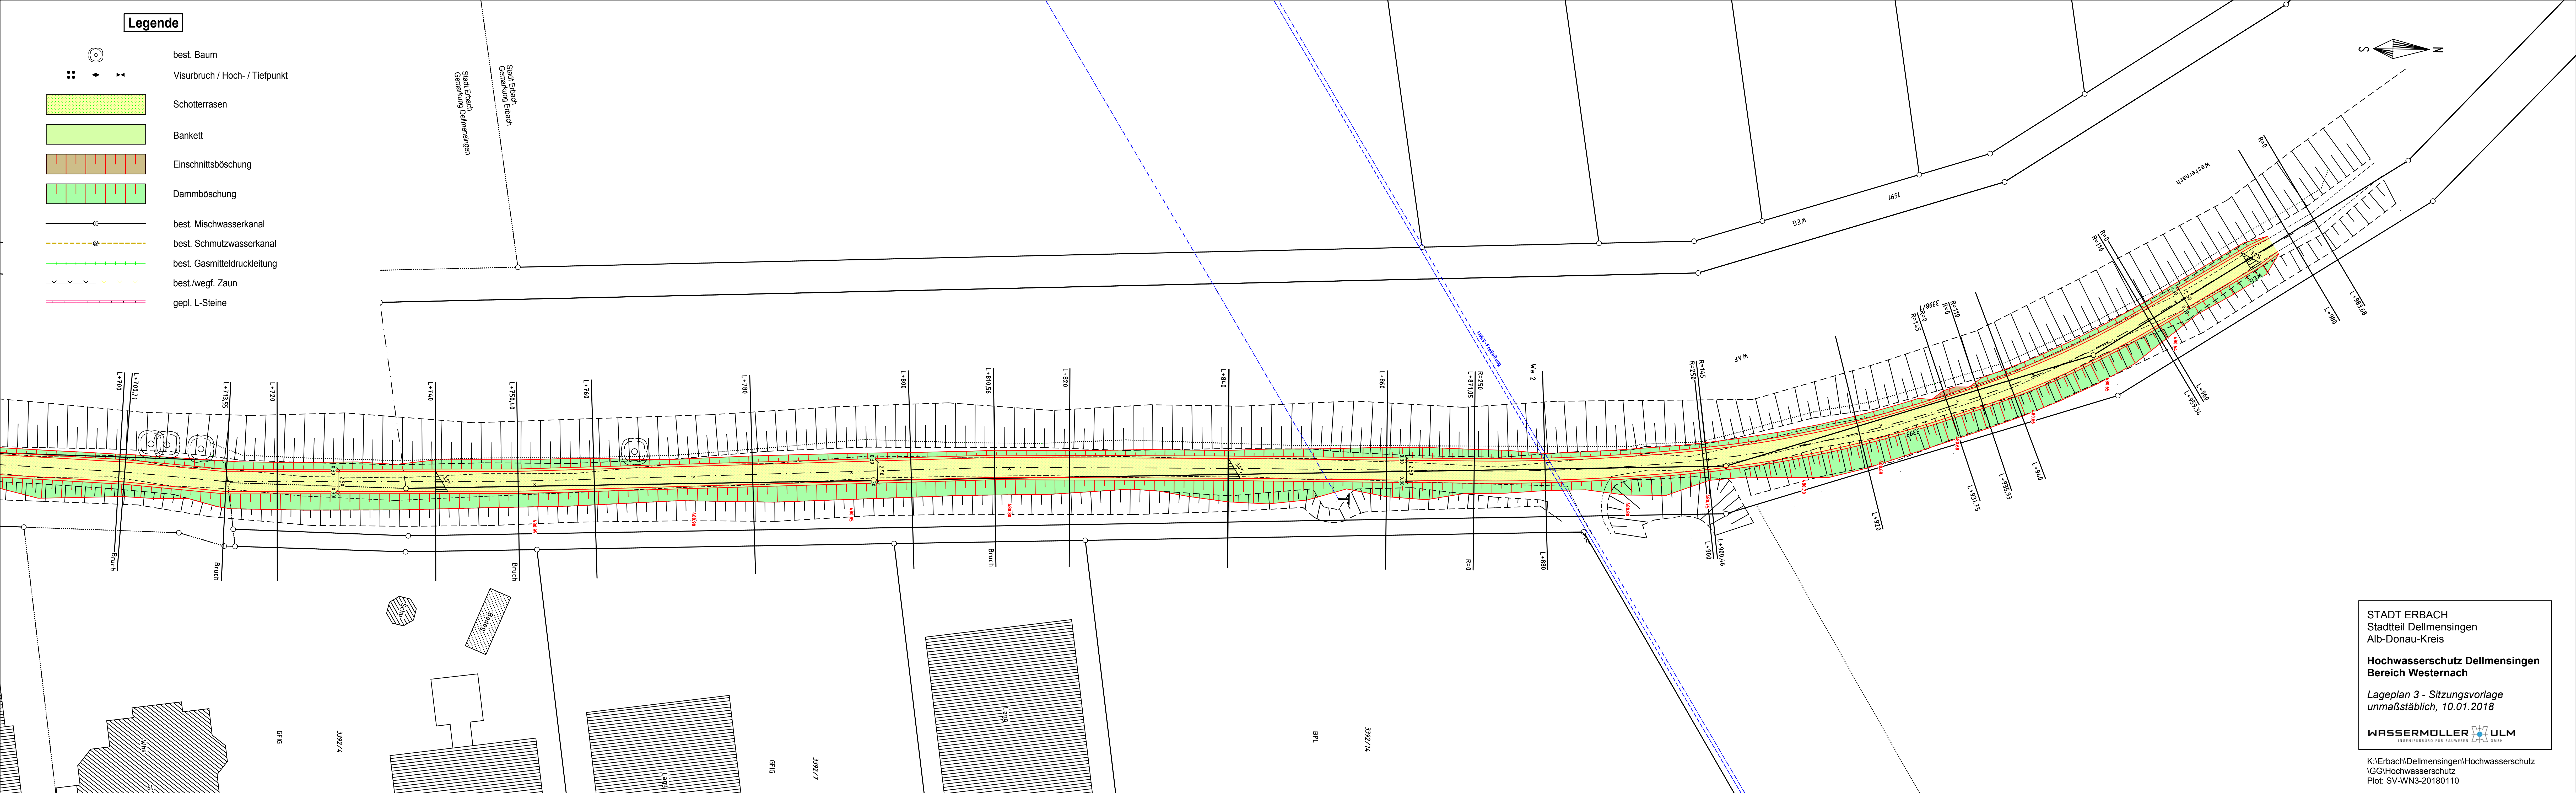


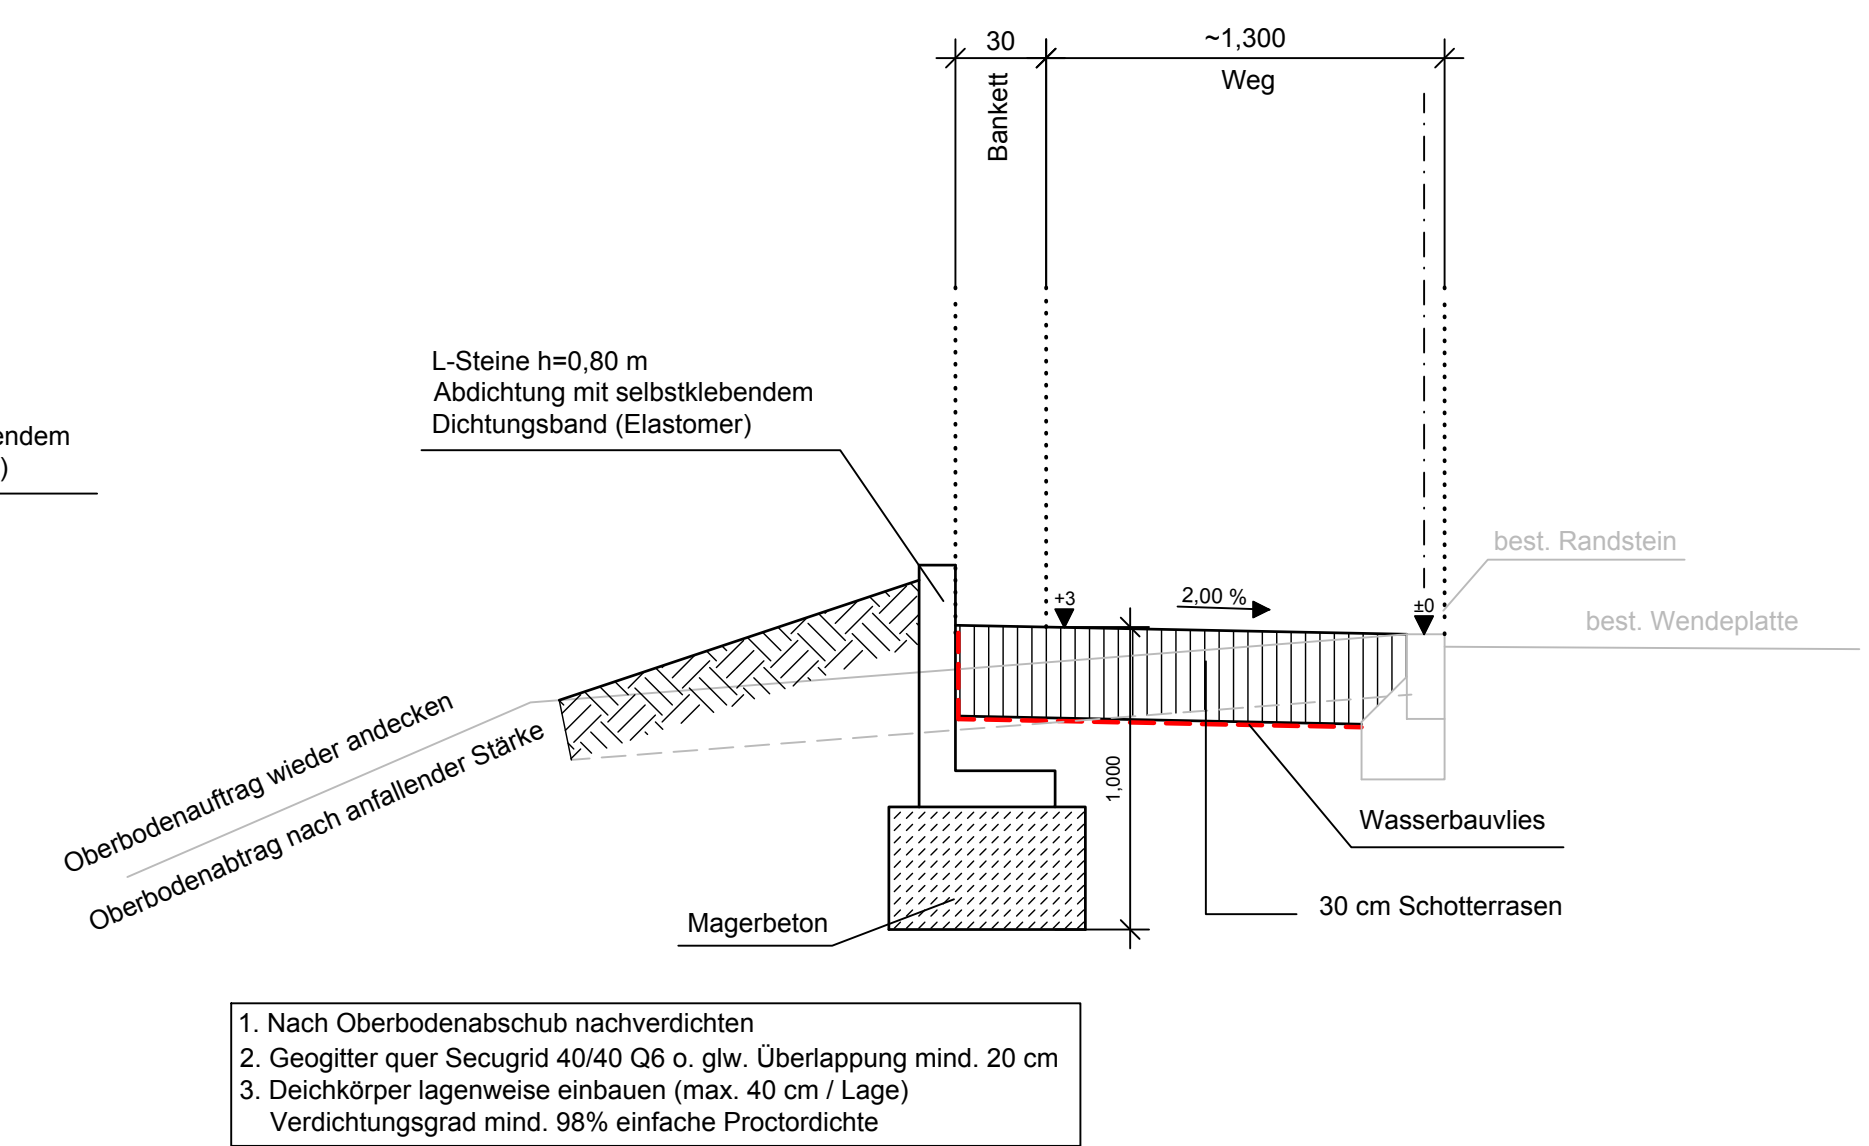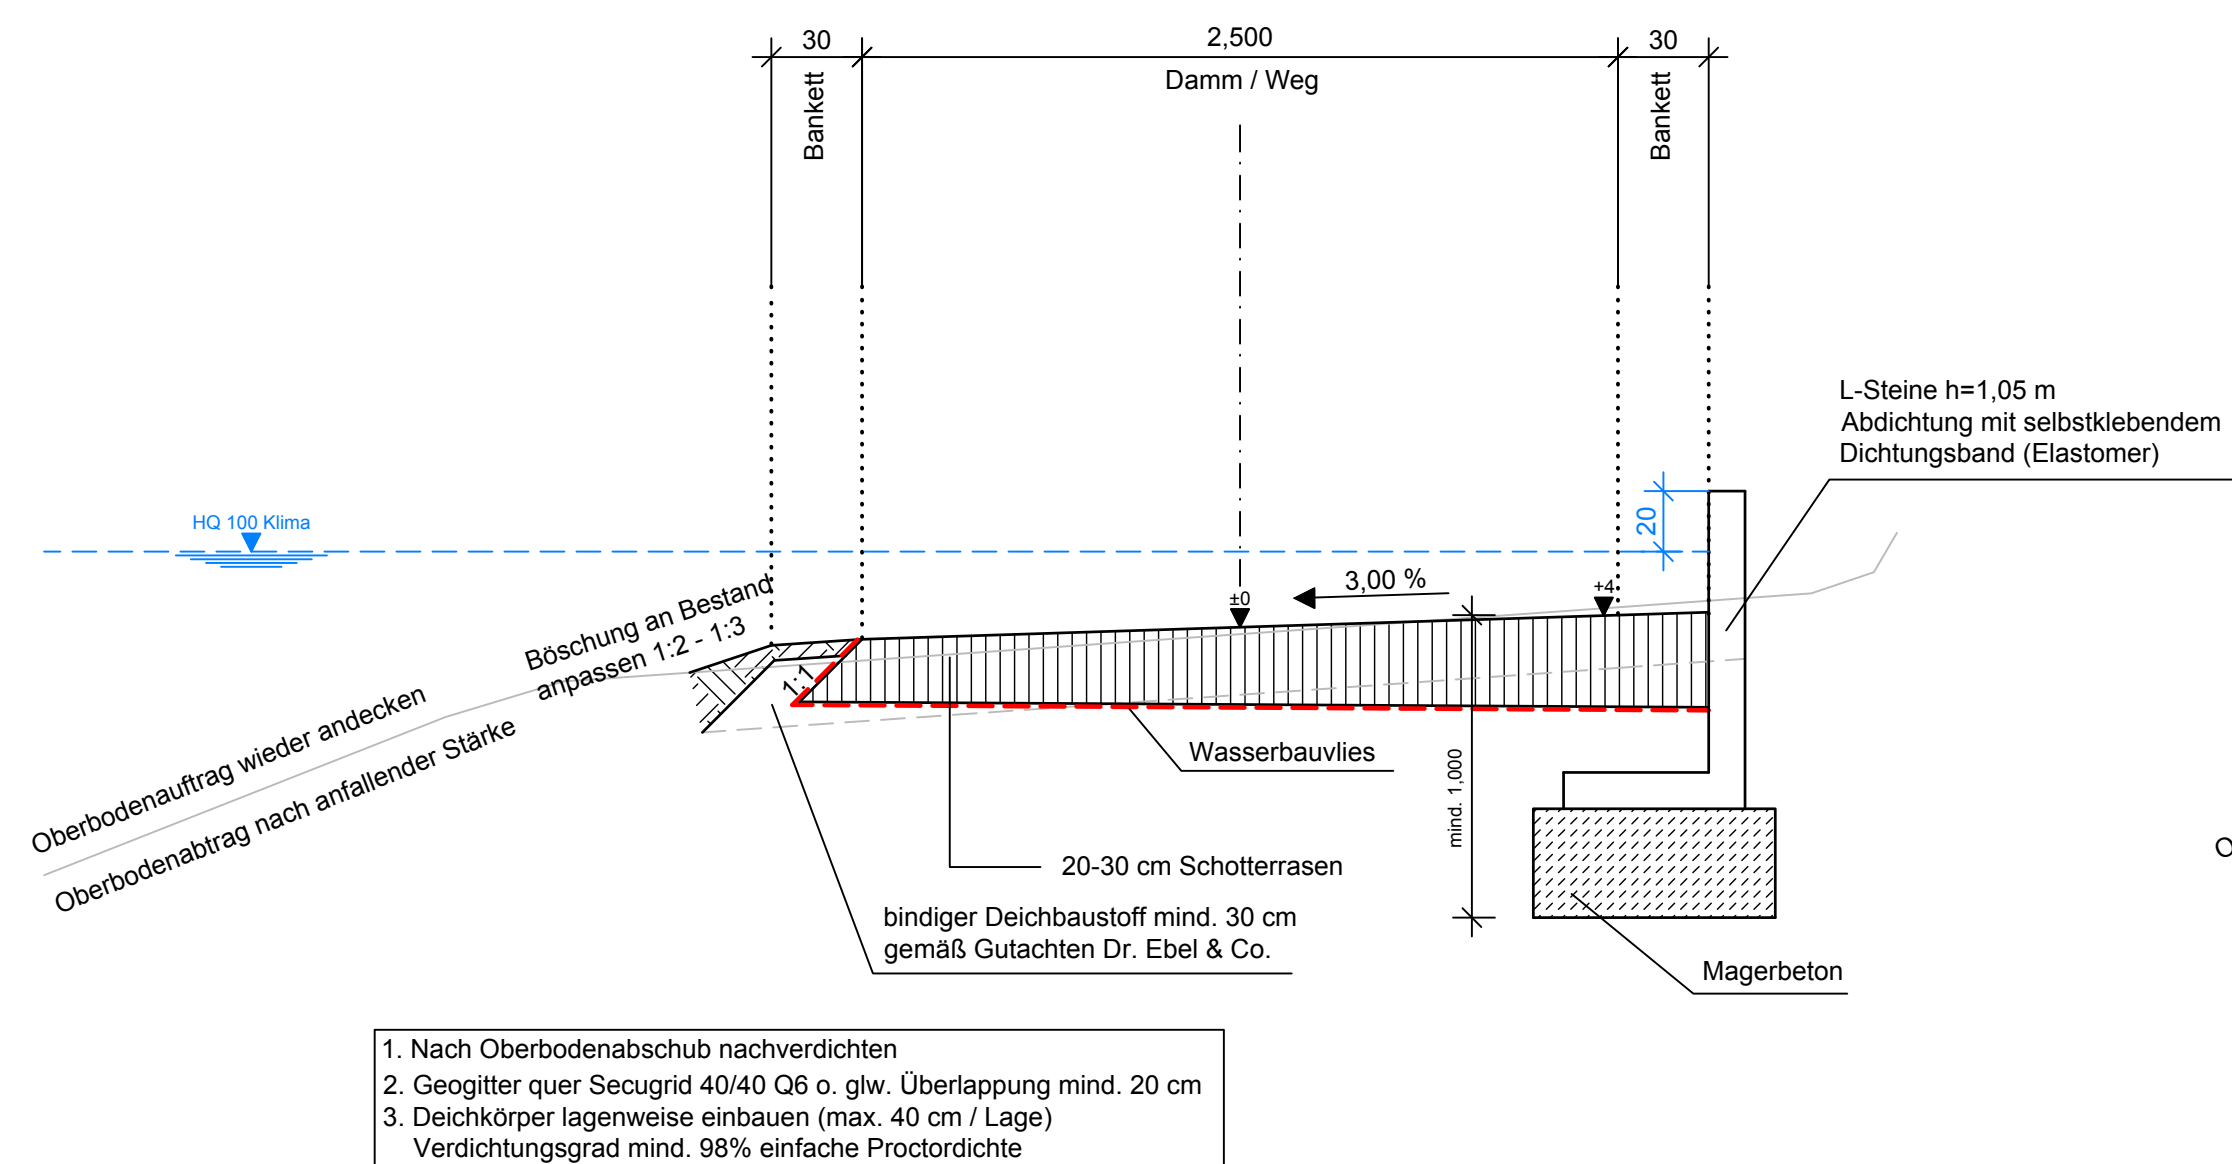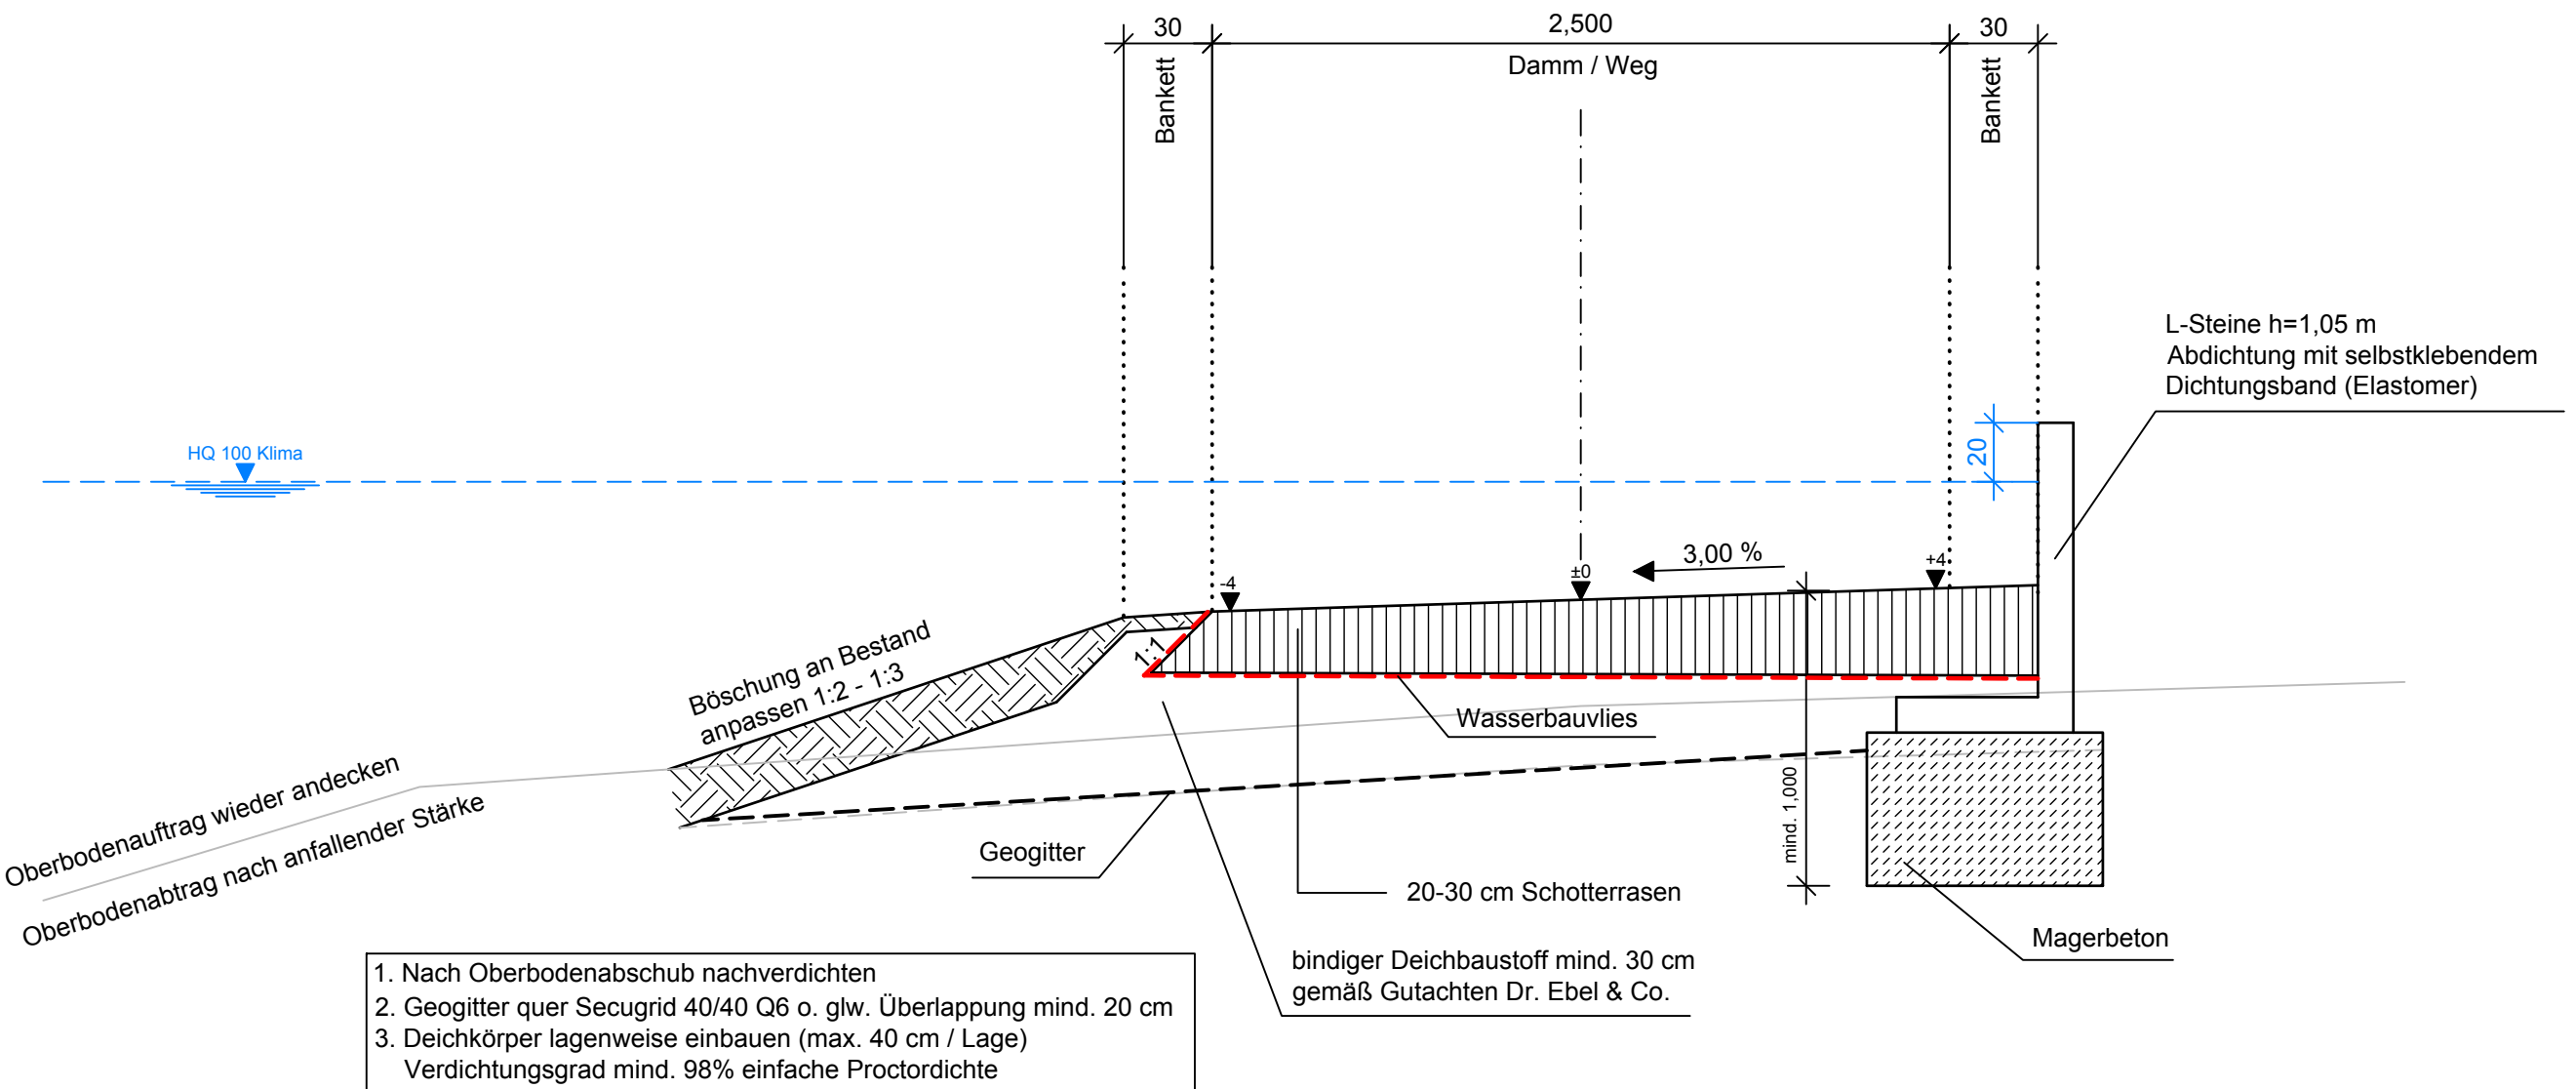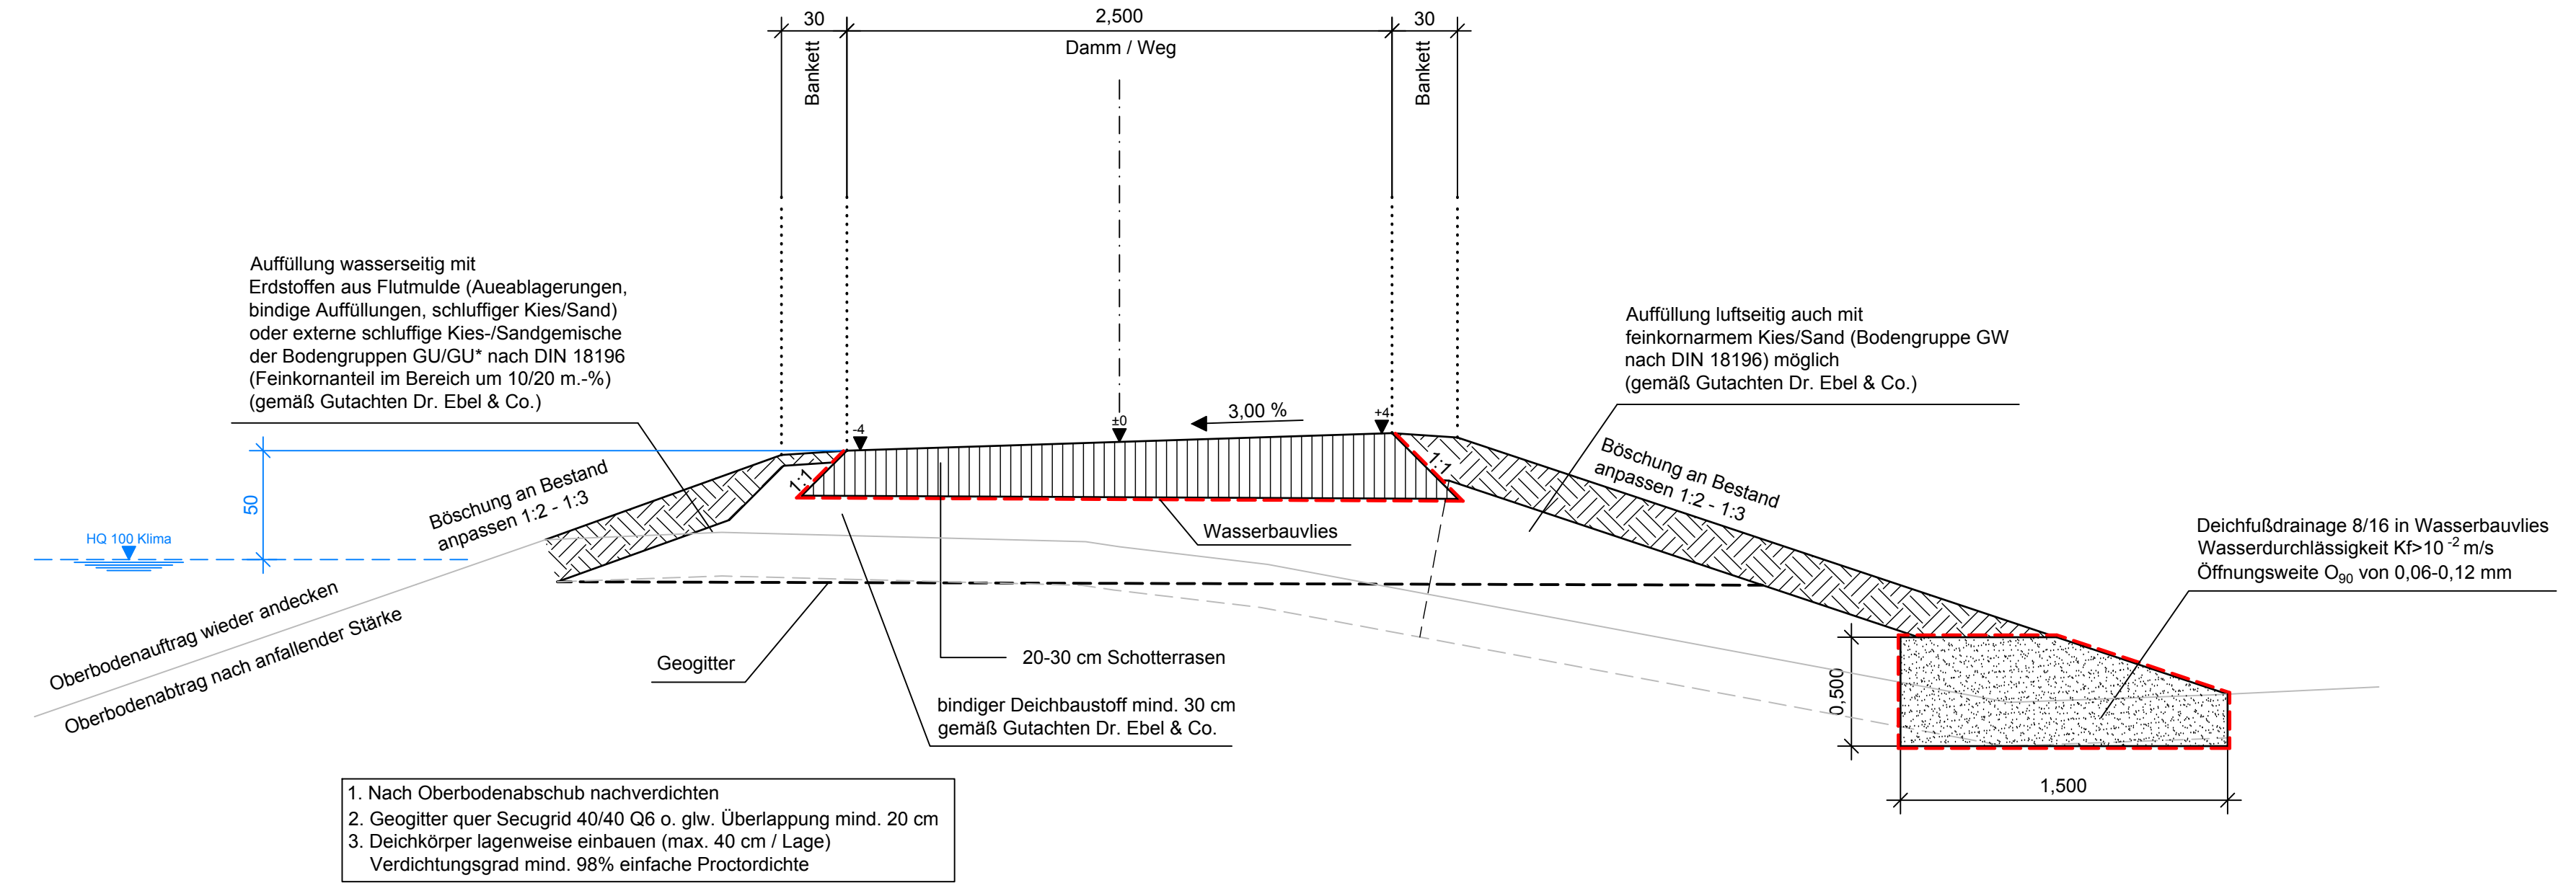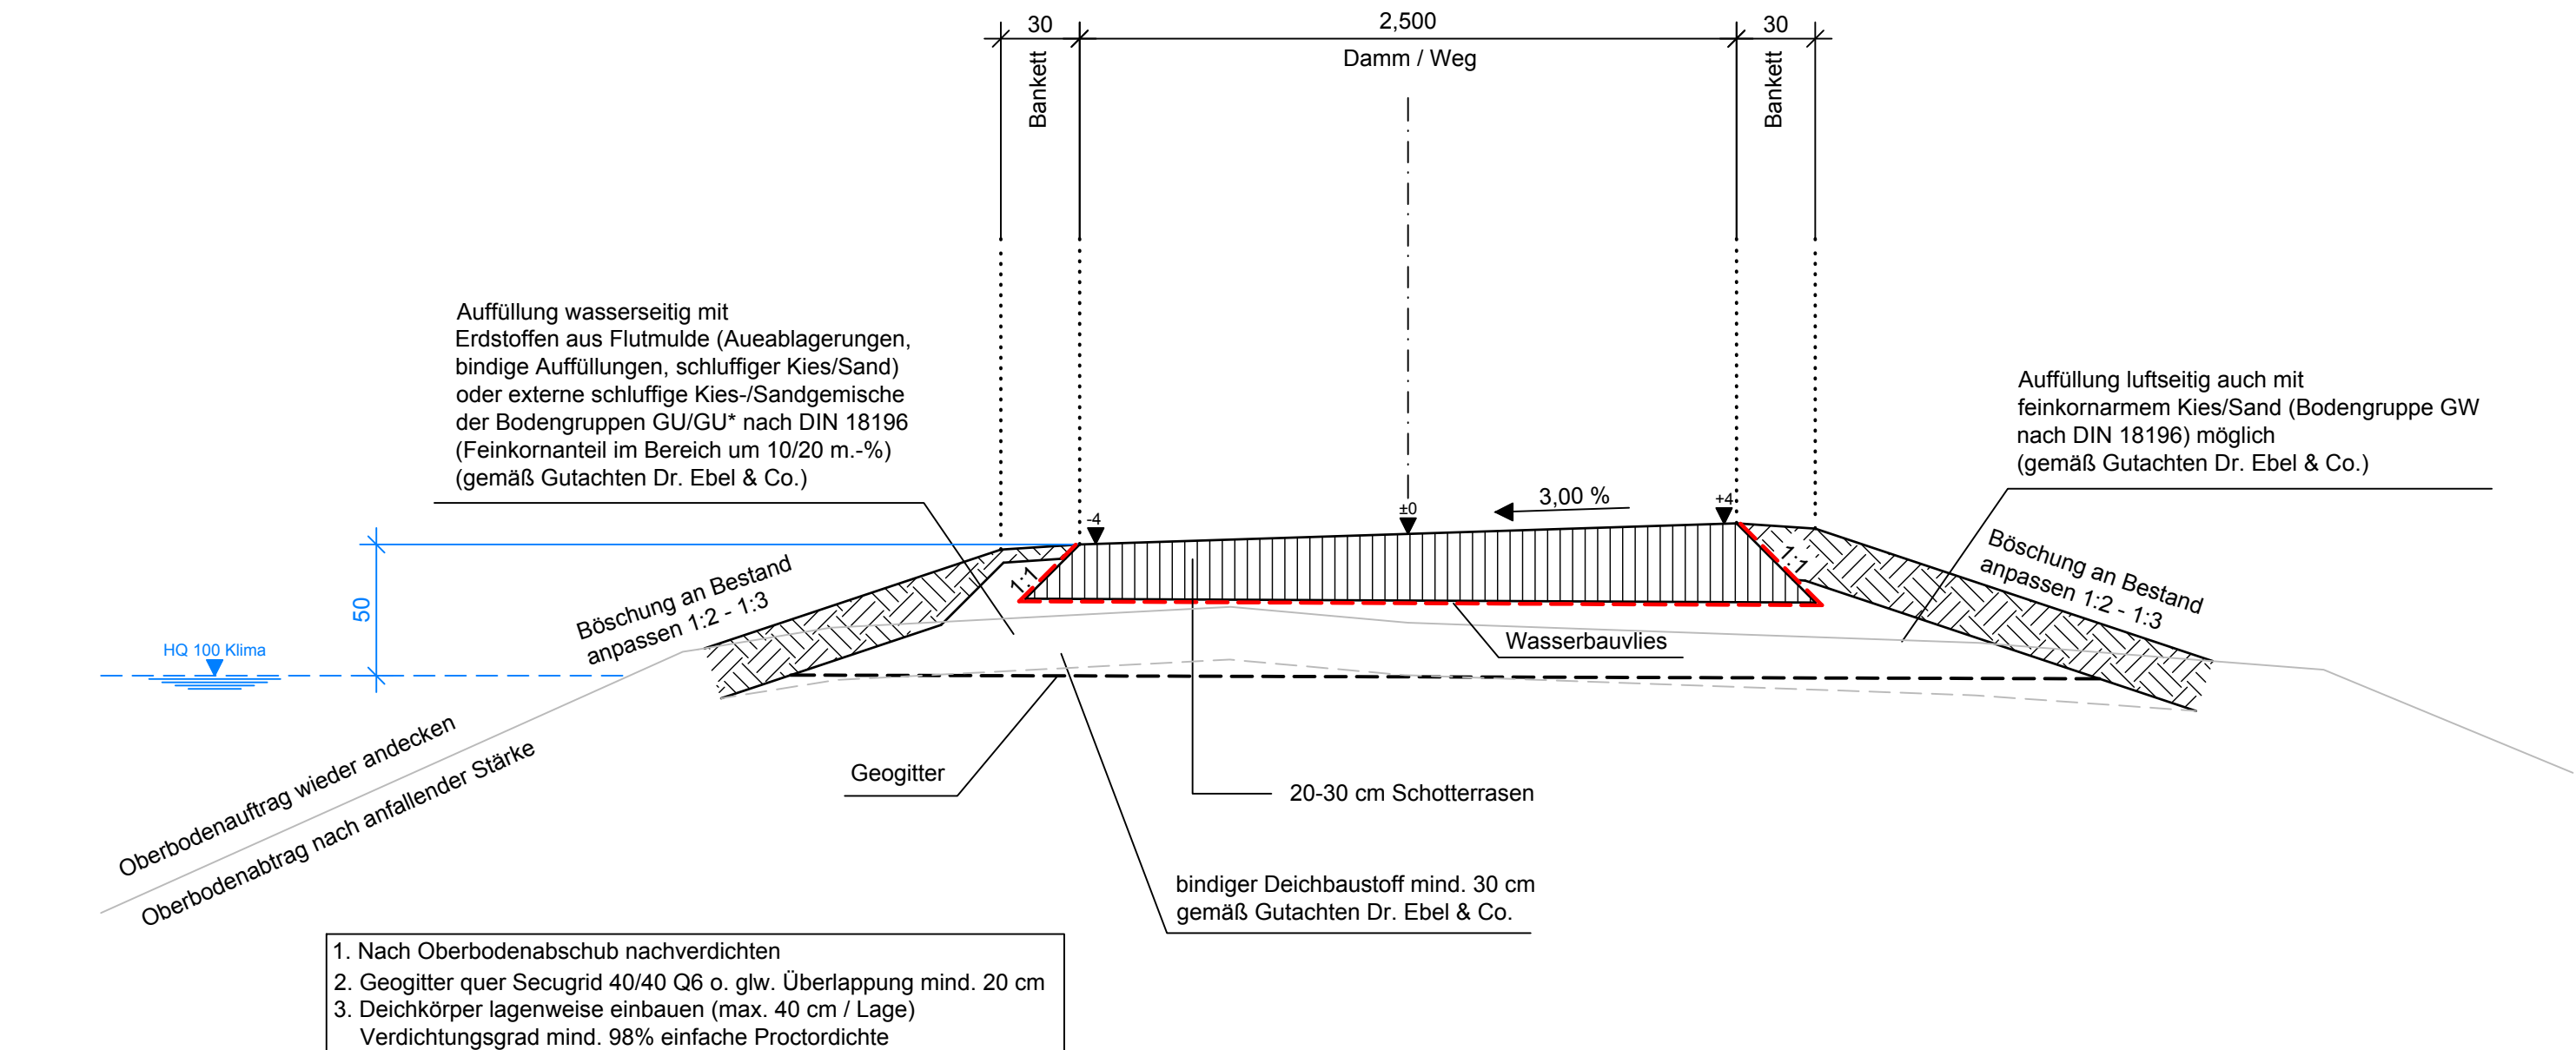

Legende

- best. Baum
- Visurbuch / Hoch- / Tiefpunkt
- Straßenfläche - Asphalt
- Pflasterfläche - Granitgroßpflaster
- Schotterrasen
- Bankett / Grünfläche
- Flutmulde
- Einschnittsböschung
- Dammböschung
- Geländeauffüllung
- best. Mischwasserkanal
- best. Wasserleitung
- best. Stromleitung Niederspannung
- best. Gasmitteldruckleitung
- best. Fernmeldekabel

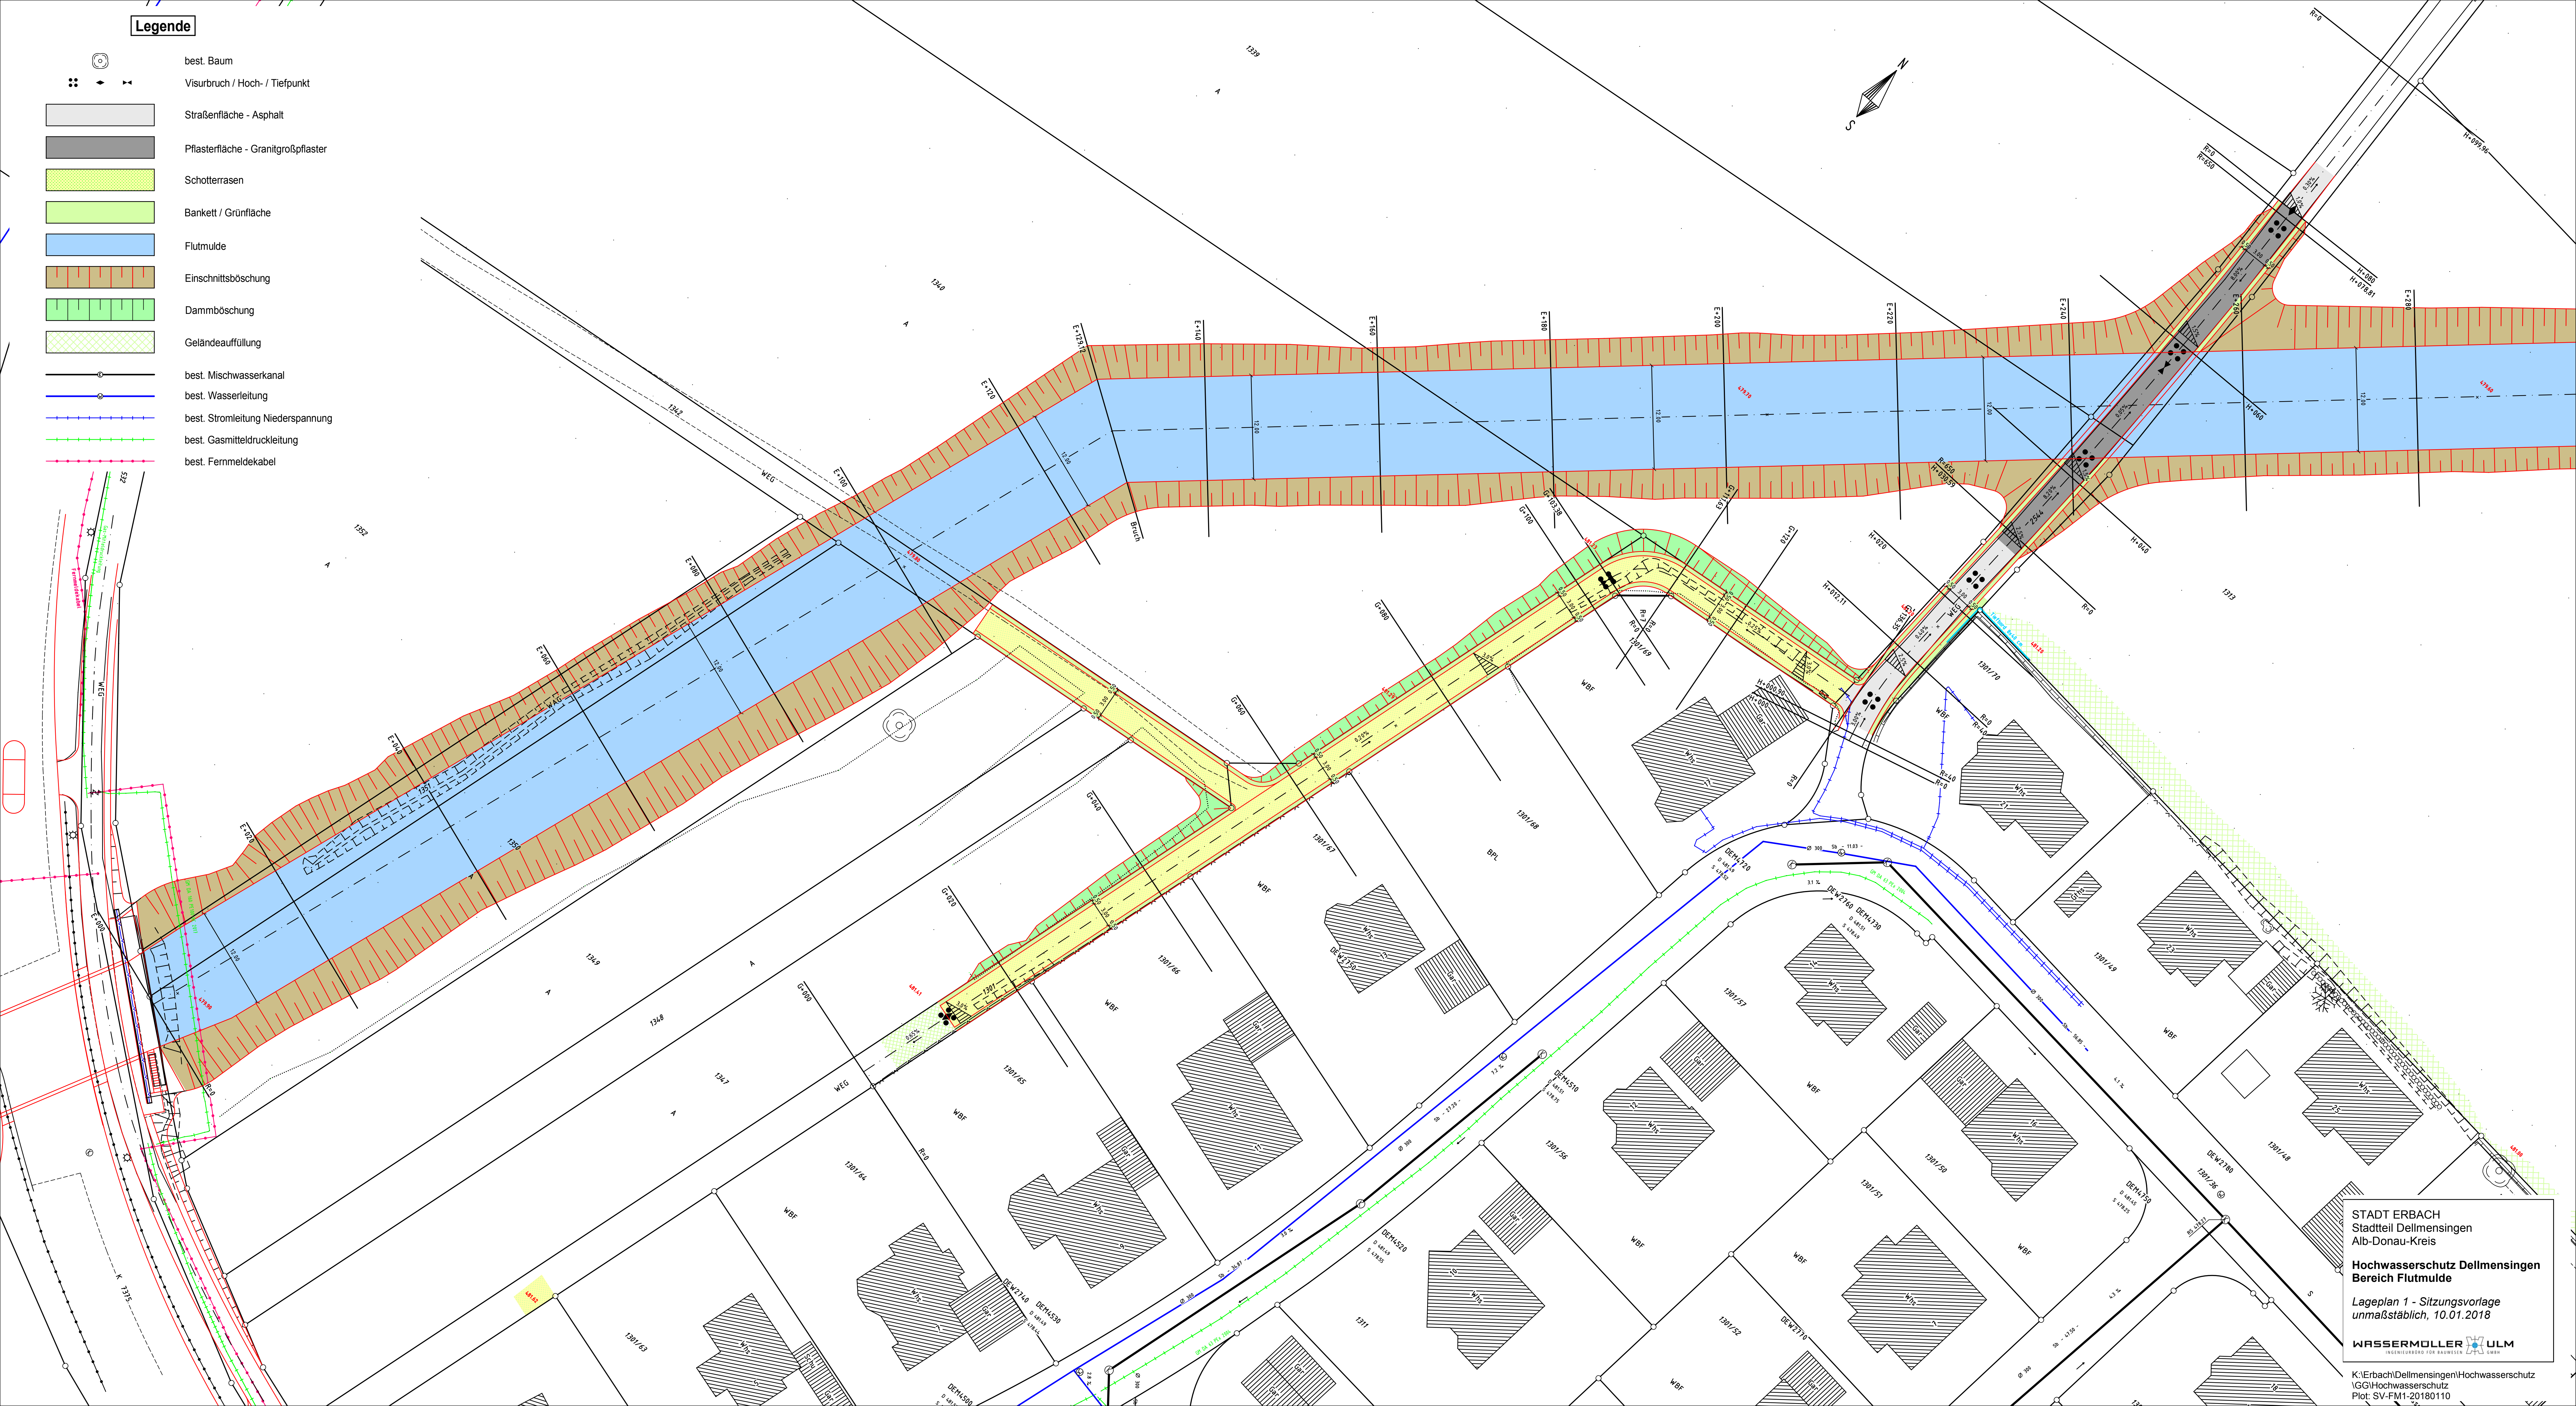

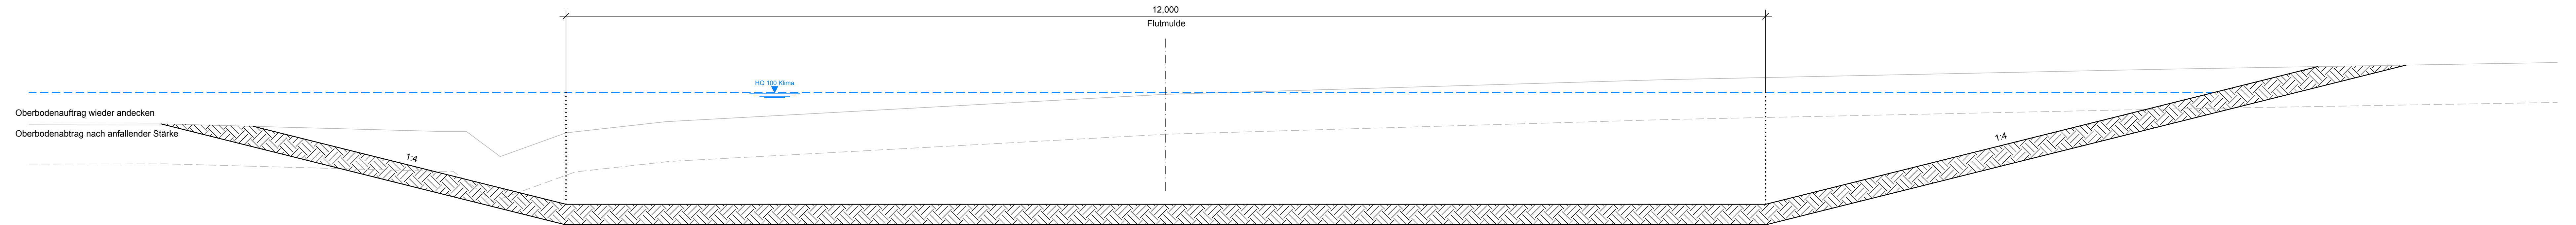



Stadt Erbach
Stadtteil Dellmensingen
Alb-Donau-Kreis

Hochwasserschutz Dellmensingen
Bereich Flutmulde

Regelquerschnitt
unmaßstäblich, 10.01.2018

WASSERMÜLLER ULM
INGENIEURBÜRO FÜR BAUWESEN GMBH



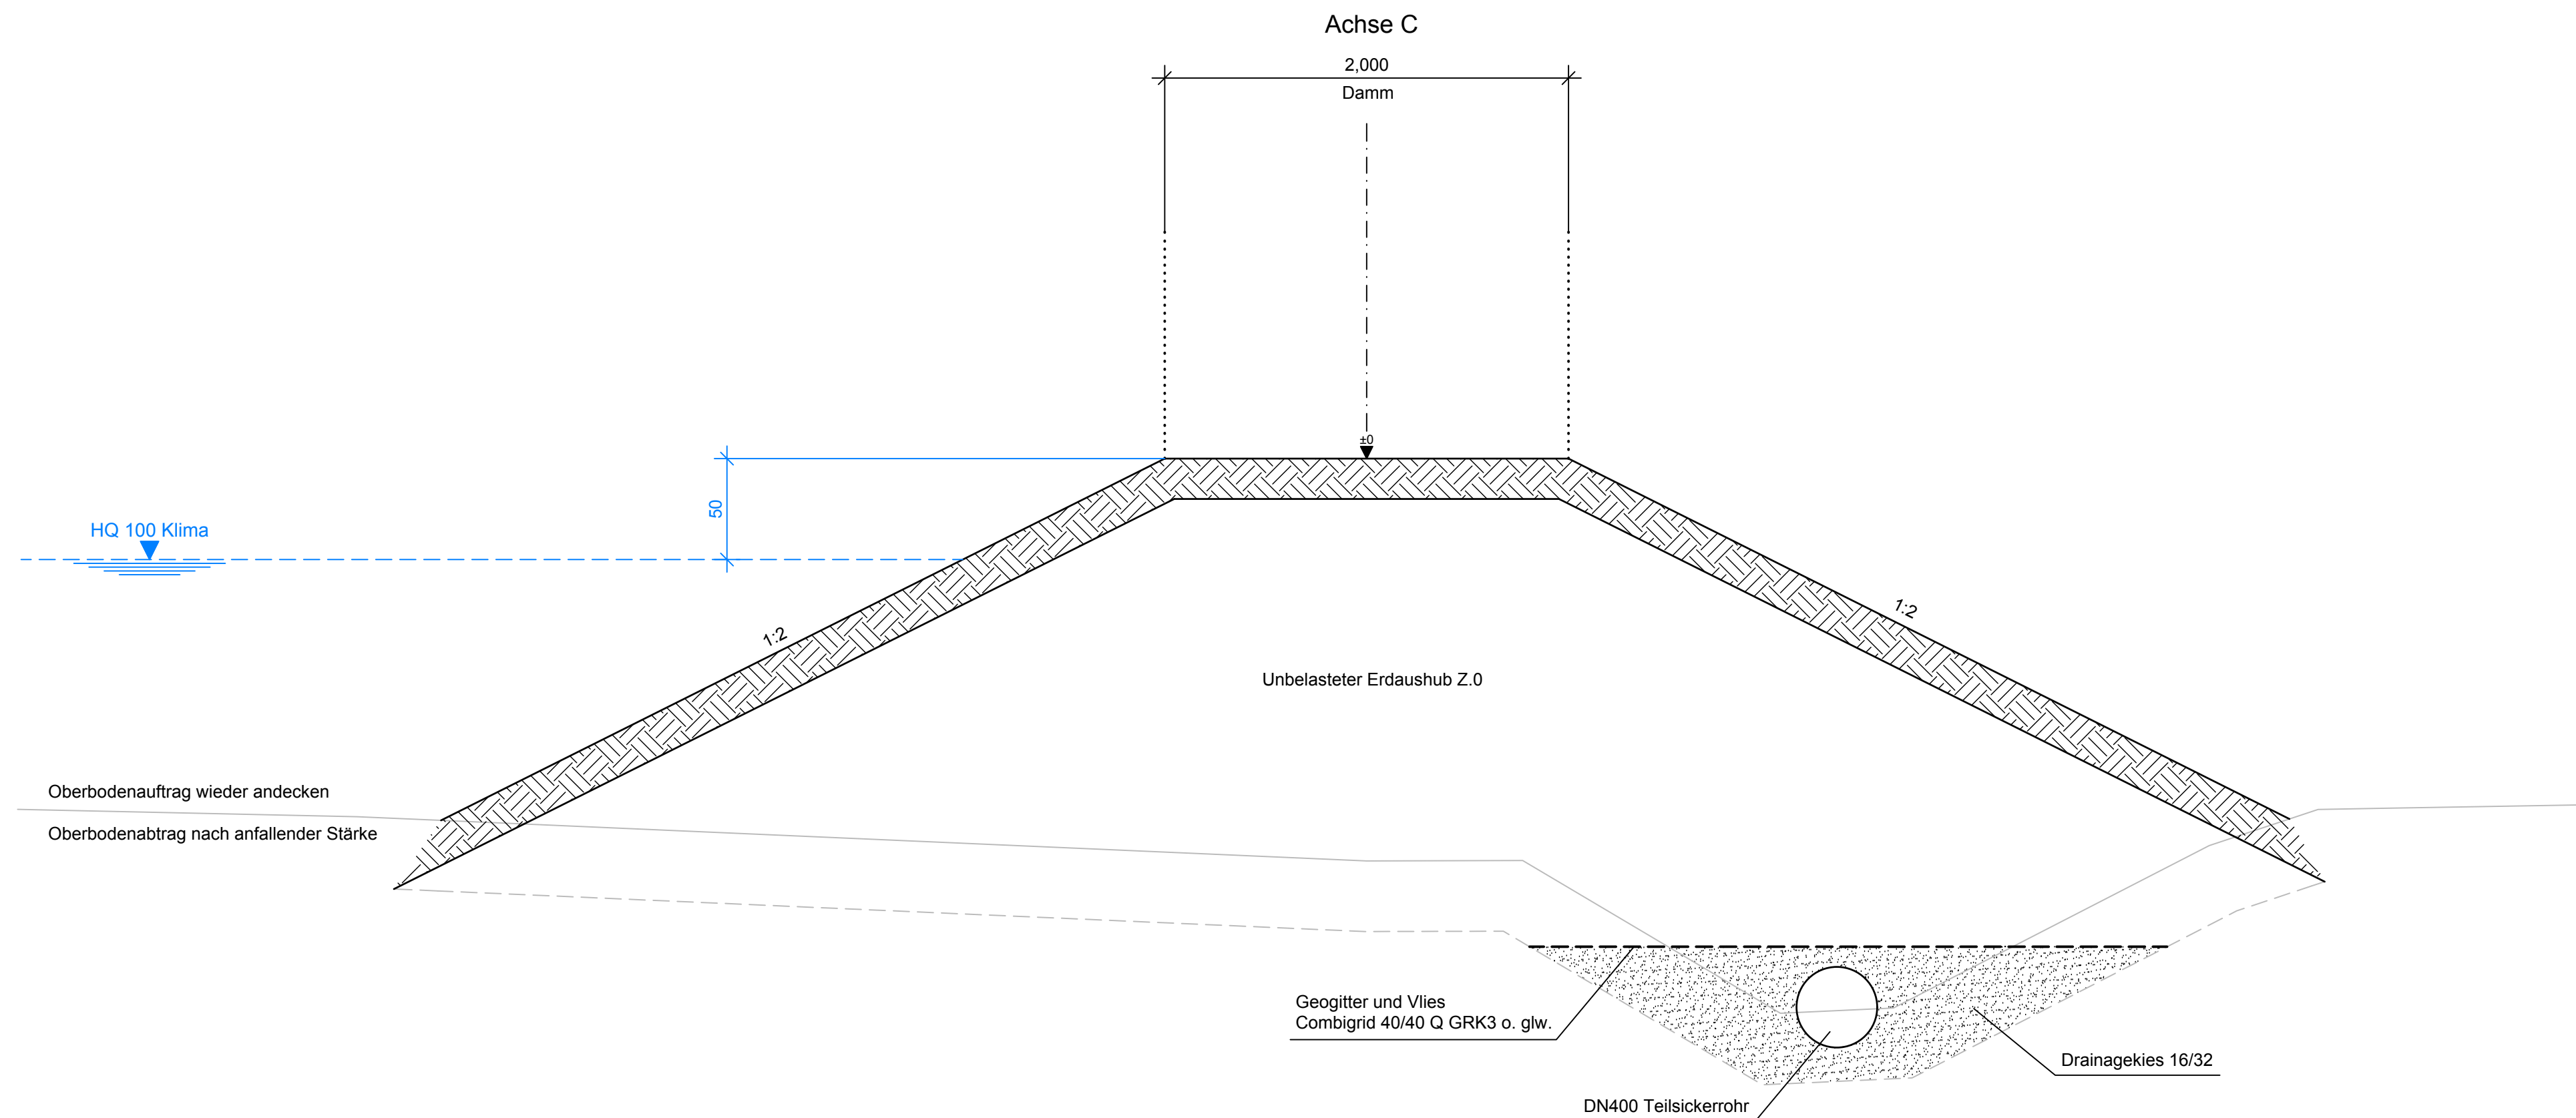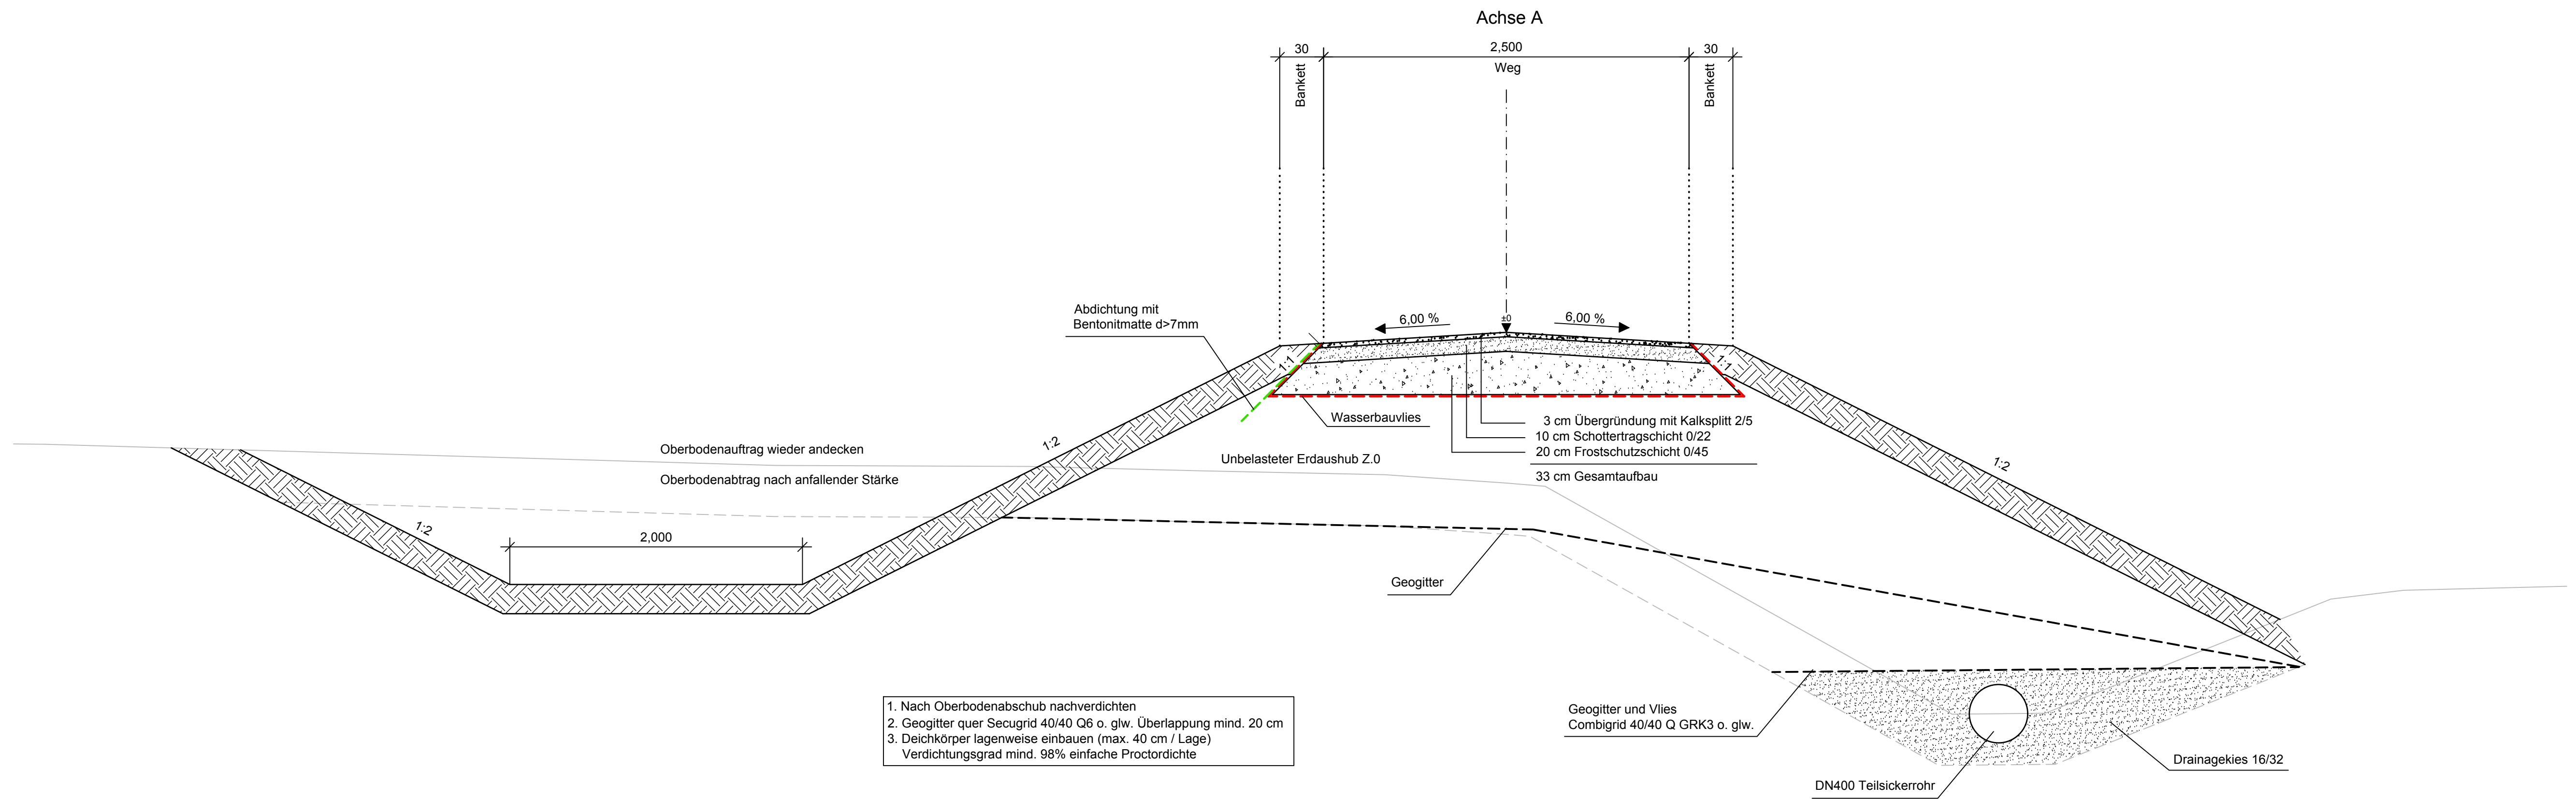


Stadt Erbach
Stadtteil Dellmensingen
Alb-Donau-Kreis

**Hochwasserschutz Dellmensingen
Bereich Kleingärten**

Regelquerschnitt
unmaßstäblich, 10.01.2018


Legende

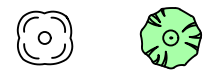


best./gepl. Baum



Visurbruch / Hoch- / Tiefpunkt

 


Schotterweg

 

Grünfläche



best. Stromleitung Niederspannung

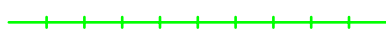

best. Gasmitteldruckleitung




STADT ERBACH
Stadtteil Dellmensingen
Alb-Donau-Kreis

**Hochwasserschutz Dellmensingen
Bereich Rot**

Lageplan - Sitzungsvorlage
unmaßstäblich, 10.01.2018

WASSERMÜLLER ULM
INGENIEURBÜRO FÜR BAUWESEN GMBH

K:\Erbach\Dellmensingen\Hochwasserschutz
\GG\Hochwasserschutz
Plot: SV-Rot-20180110

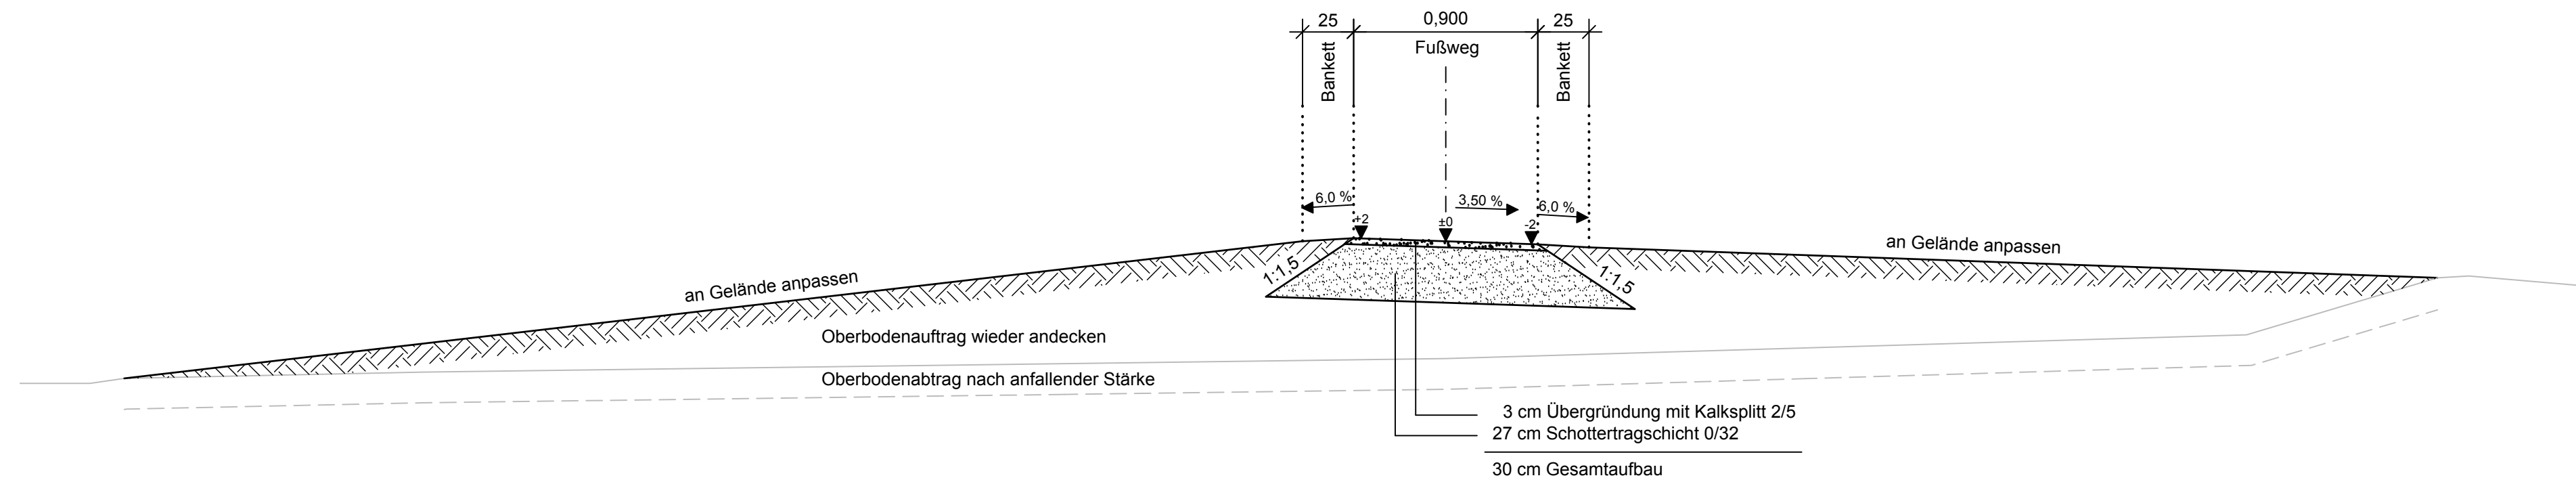

Stadt Erbach
Stadtteil Dellmensingen
Alb-Donau-Kreis

Hochwasserschutz Dellmensingen
Bereich Rot

Regelquerschnitt
unmaßstäblich, 10.01.2018

STADT ERBACH
ST DELLMENSINGEN
Alb-Donau-Kreis

Hochwasserschutz Dellmensingen □□B□

Kostenberechnung

Zusammenstellung Baukosten brutto (einschl. Honorar und MwSt)

1.	Westernach	385.000,00 €
2.	Flutmulde	510.000,00 €
3.	Kleingärten	420.000,00 €
4.	Rot	45.000,00 €
GESAMTSUMME		1.360.000,00 €

Kostenberechnung Planfeststellung vom 4. November 2015	1.339.000,00 €
--	----------------

Aufgestellt: Ulm, 10. Januar 2018 – cer/cha

WASSERMÜLLER ULM GMBH
INGENIEURBÜRO