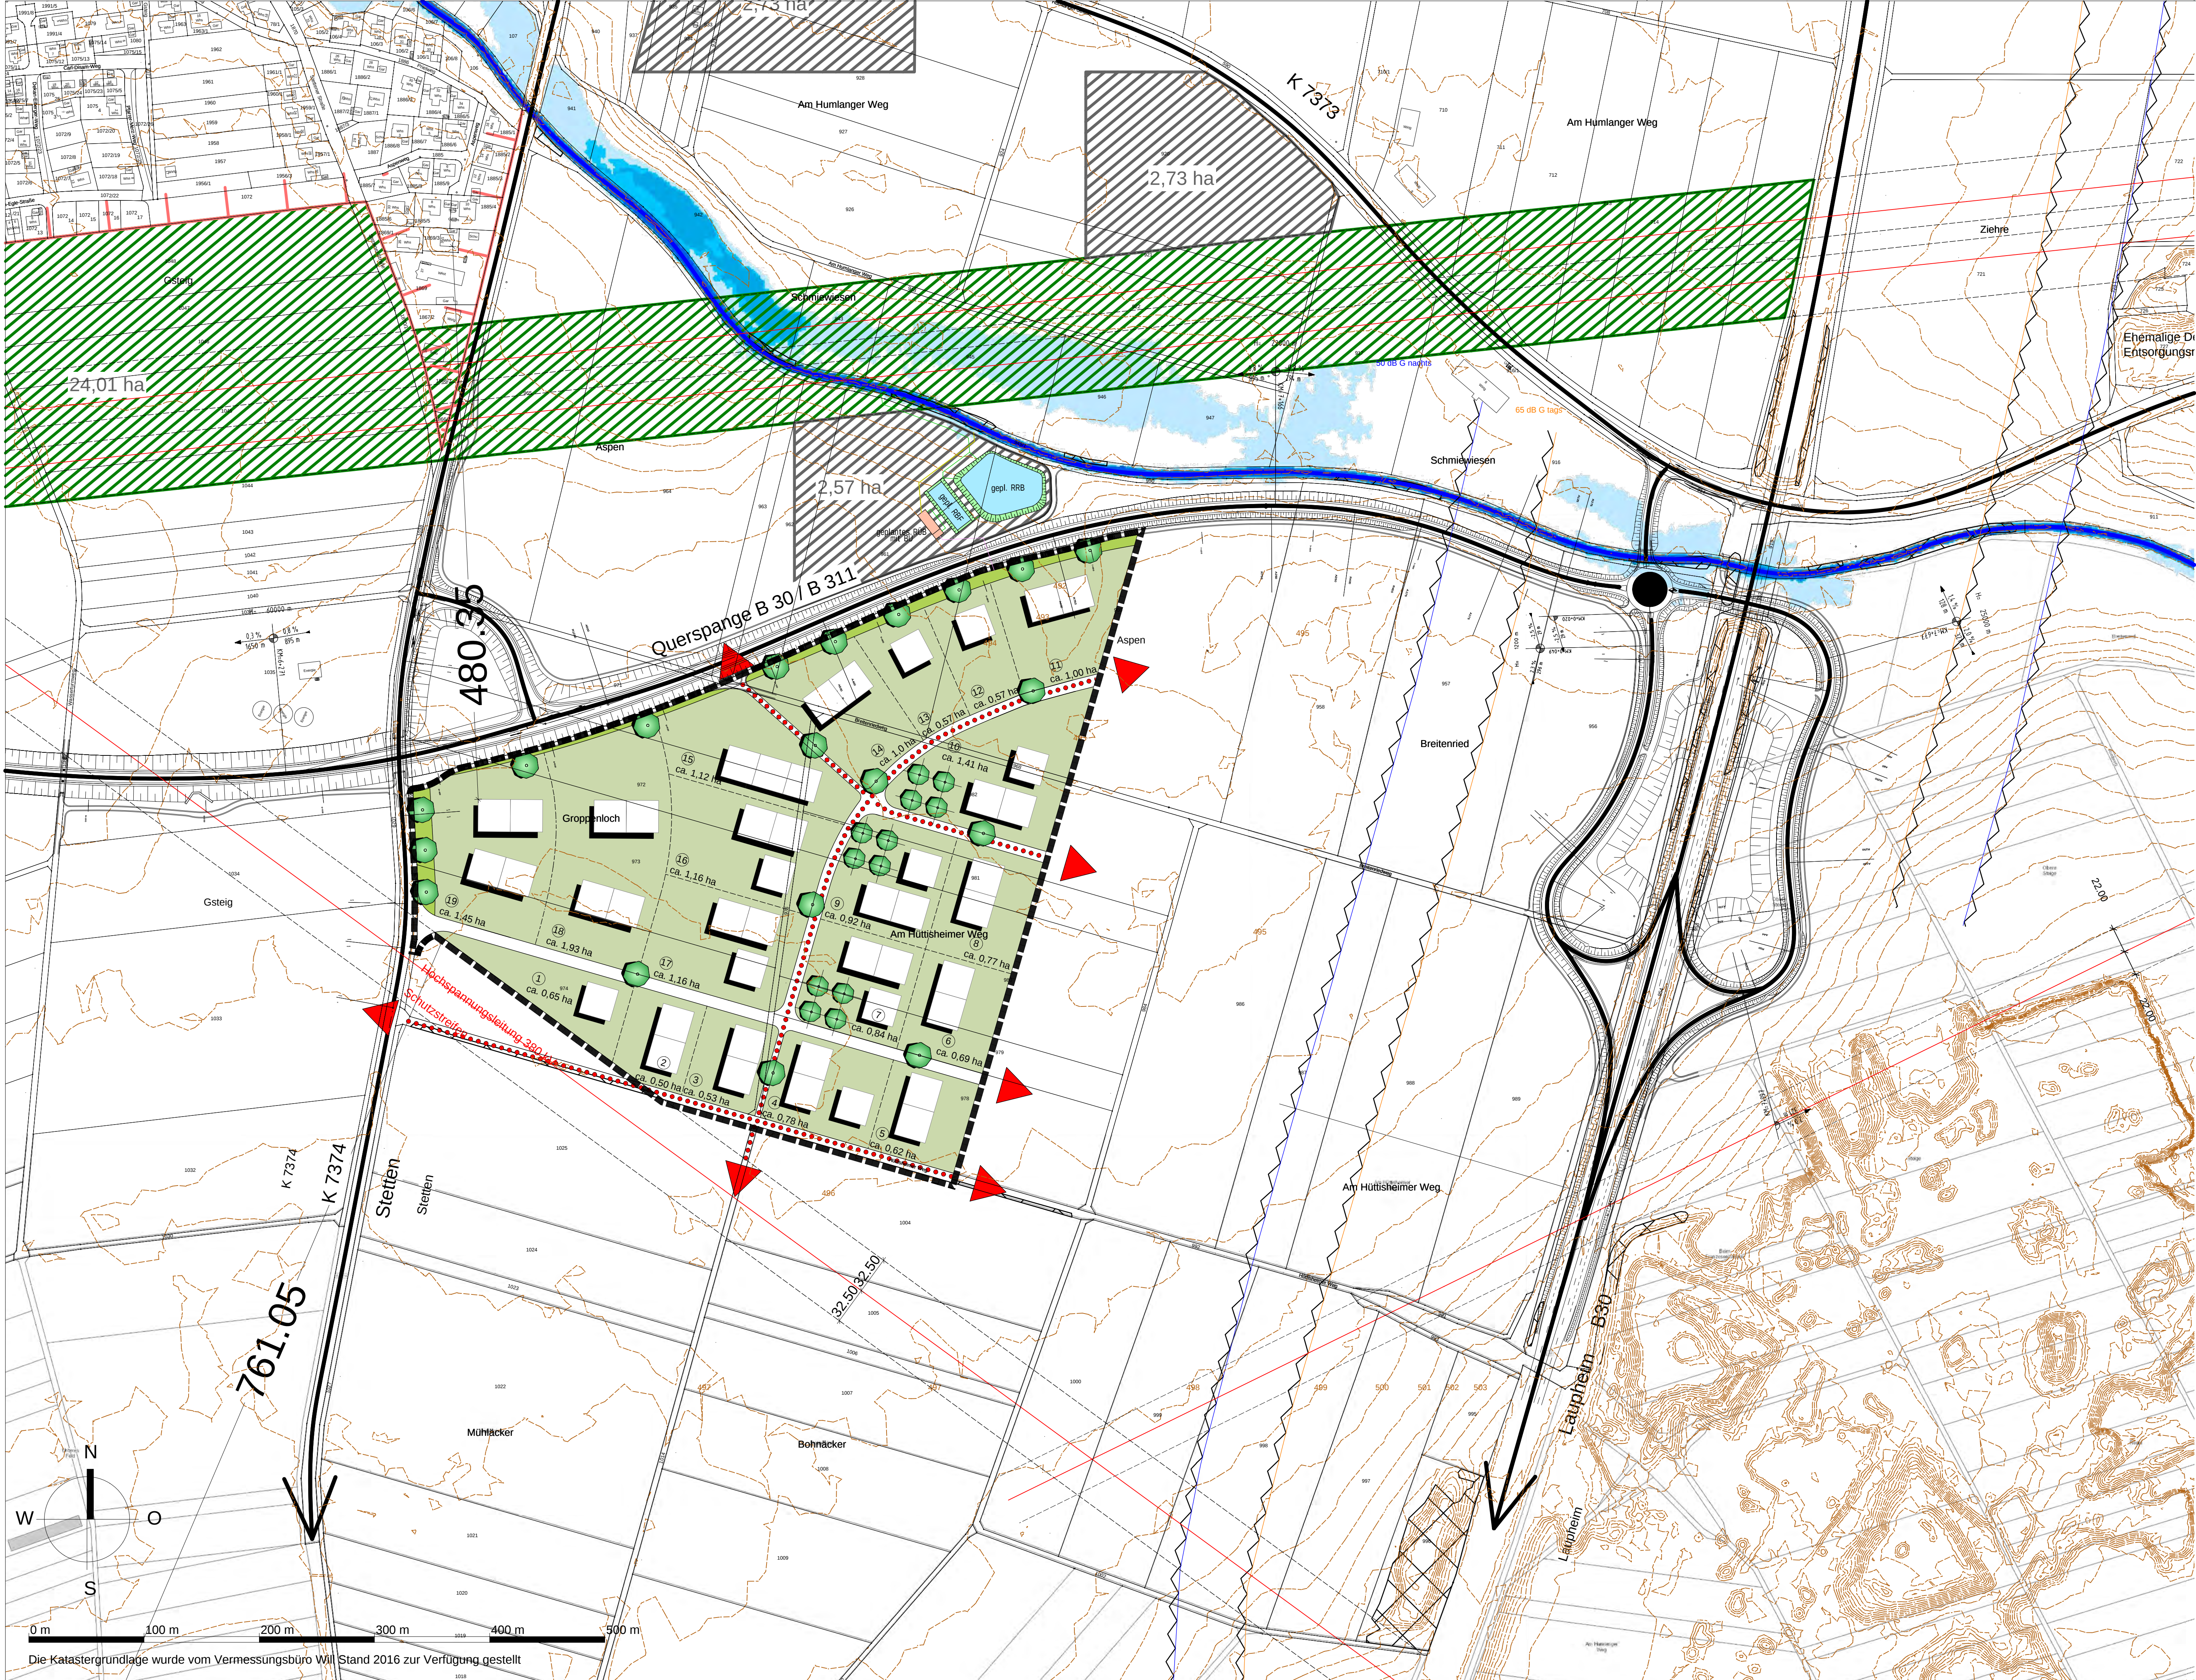
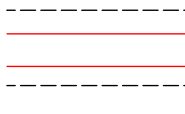
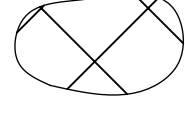




Potentialflächen Gewerbe

Bestehende Hochspannungsleitungen mit Schutzstreifen

Biotope

Hochwassergefahrenbereiche

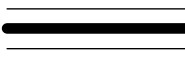
Geruchsemissionen

 > 15

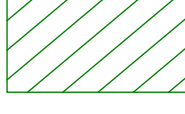
 > 10 GE/GI/MD

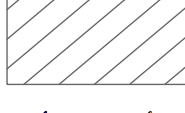
 > 5 WA/MI

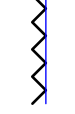
 > 2

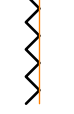
Planfestgestellte Querspanne B 30

Bestehender Siedlungsrand

Ökologischer Schutzbereich

Alternative Gewerbeflächen

Grenzwerte TA Lärm

Gewerbegebiet tags/nachts

Variante 1

Index:	Freigabe - Änderung:	Datum:	Bearbeiter:

Stadt Erbach GE Dellmensingen Süd-Ost		
--	--	--

Bauherr:	Planung: Dipl.-Ing Clemens Künster Architekt + Stadtplaner Bismarckstraße 25 72764 Reutlingen	M 1 : 2.500
----------	---	-------------

Variante 1	7
------------	---

KÜN/MH	0891	12.03.2018
--------	------	------------

Architektur und
Stadtplanung

Dipl.-Ing.
Clemens Künster
Regierungsbaumeister
Freier Architekt
und Stadtplaner SRL
Ulm Reutlingen

Bismarckstraße 25
72764 Reutlingen
Tel 07121 9499-50
Fax 07121 9499-530
www.kuenster.de
mail@kuenster.de