




Stadt Erbach
Stadtteil Dellmensingen



Die junge Donautadt

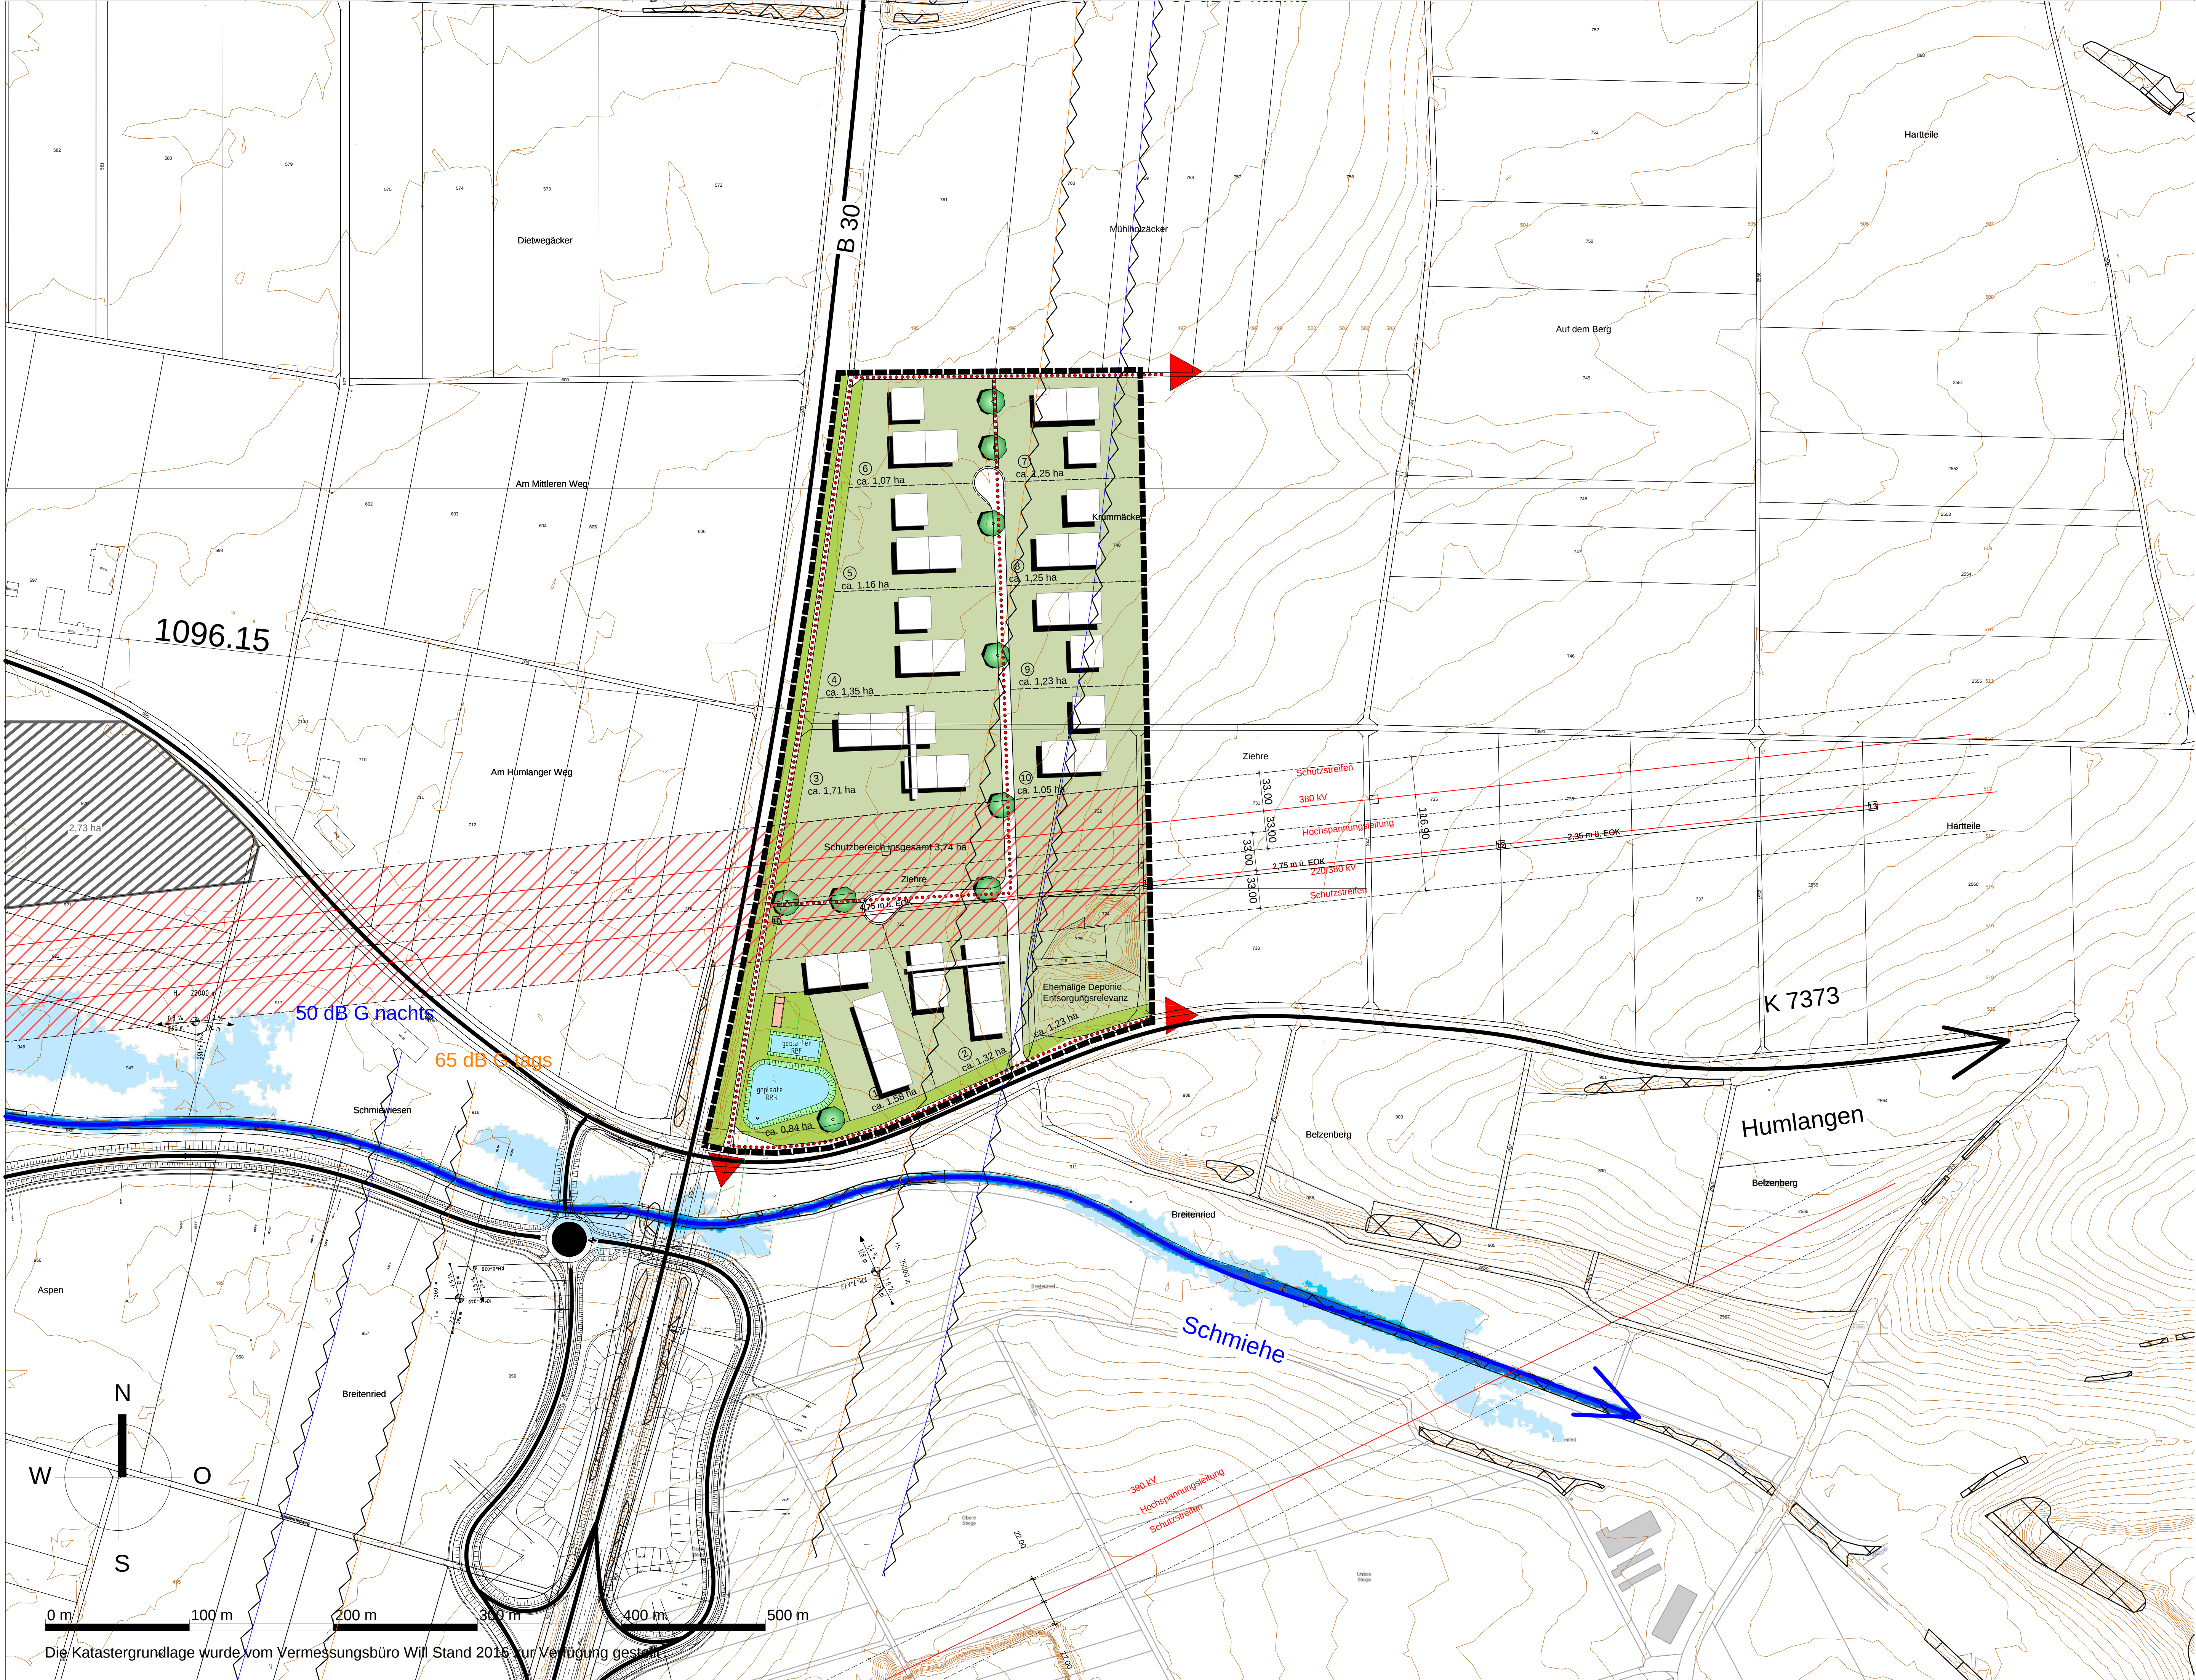

Potentialflächen Gewerbe

Bestehende Hochspannungsleitungen mit Schutzstreifen

Biotope

Hochwassergefahrenbereiche

Geruchsemissionen

> 15

> 10

> 5

WA/MI

> 2

GE/GI/MD

Planfestgestellte Querspanne B 30

Bestehender Siedlungsrand

Ökologischer Schutzbereich

Alternative Gewerbeflächen

Grenzwerte TA Lärm

Gewerbegebiet tags/nachts

Variante 4

Index:	Freigabe - Änderung:	Datum:	Bearbeiter:

Stadt Erbach GE Dellmensingen Süd/Ost	
--	--

Auftraggeber: Stadt Erbach Erlenbachstraße 50 89155 Erbach	Planung: Dipl.-Ing Clemens Künster Architekt + Stadtplaner Bismarckstraße 25 72764 Reutlingen	M 1 : 2.500
---	---	-------------

Varinate 4	10
------------	----

KÜN/MH	0891	12.03.2018
--------	------	------------



Architektur und
Stadtplanung

Dipl.-Ing.
Clemens Künster
Regierungsbaumeister
Freier Architekt
und Stadtplaner SRL
Ulm Reutlingen

Bismarckstraße 25
72764 Reutlingen
Tel 07121 9499-50
Fax 07121 9499-530
www.kuenster.de
mail@kuenster.de

H/B = 594 / 970 (0.58m²)