


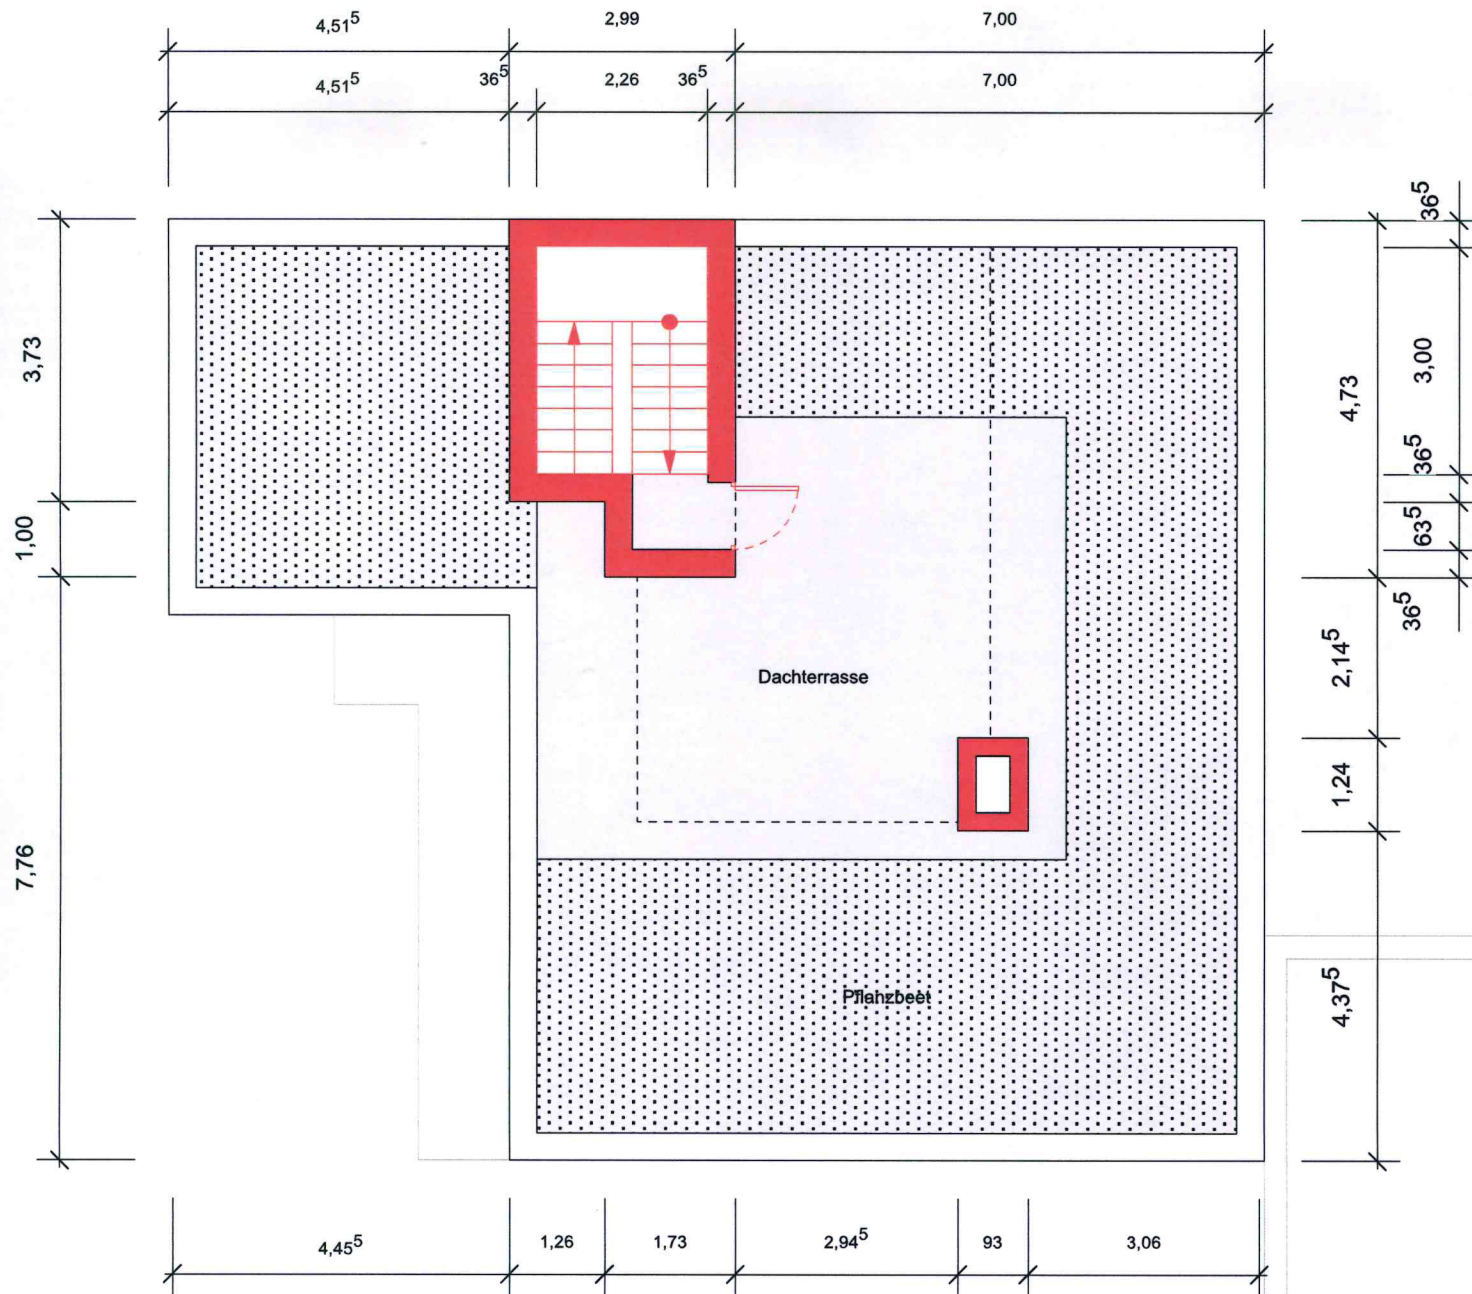

BAHNHOFSTR. 1/1
89155 ERBACH

DACHAUFSICHT