
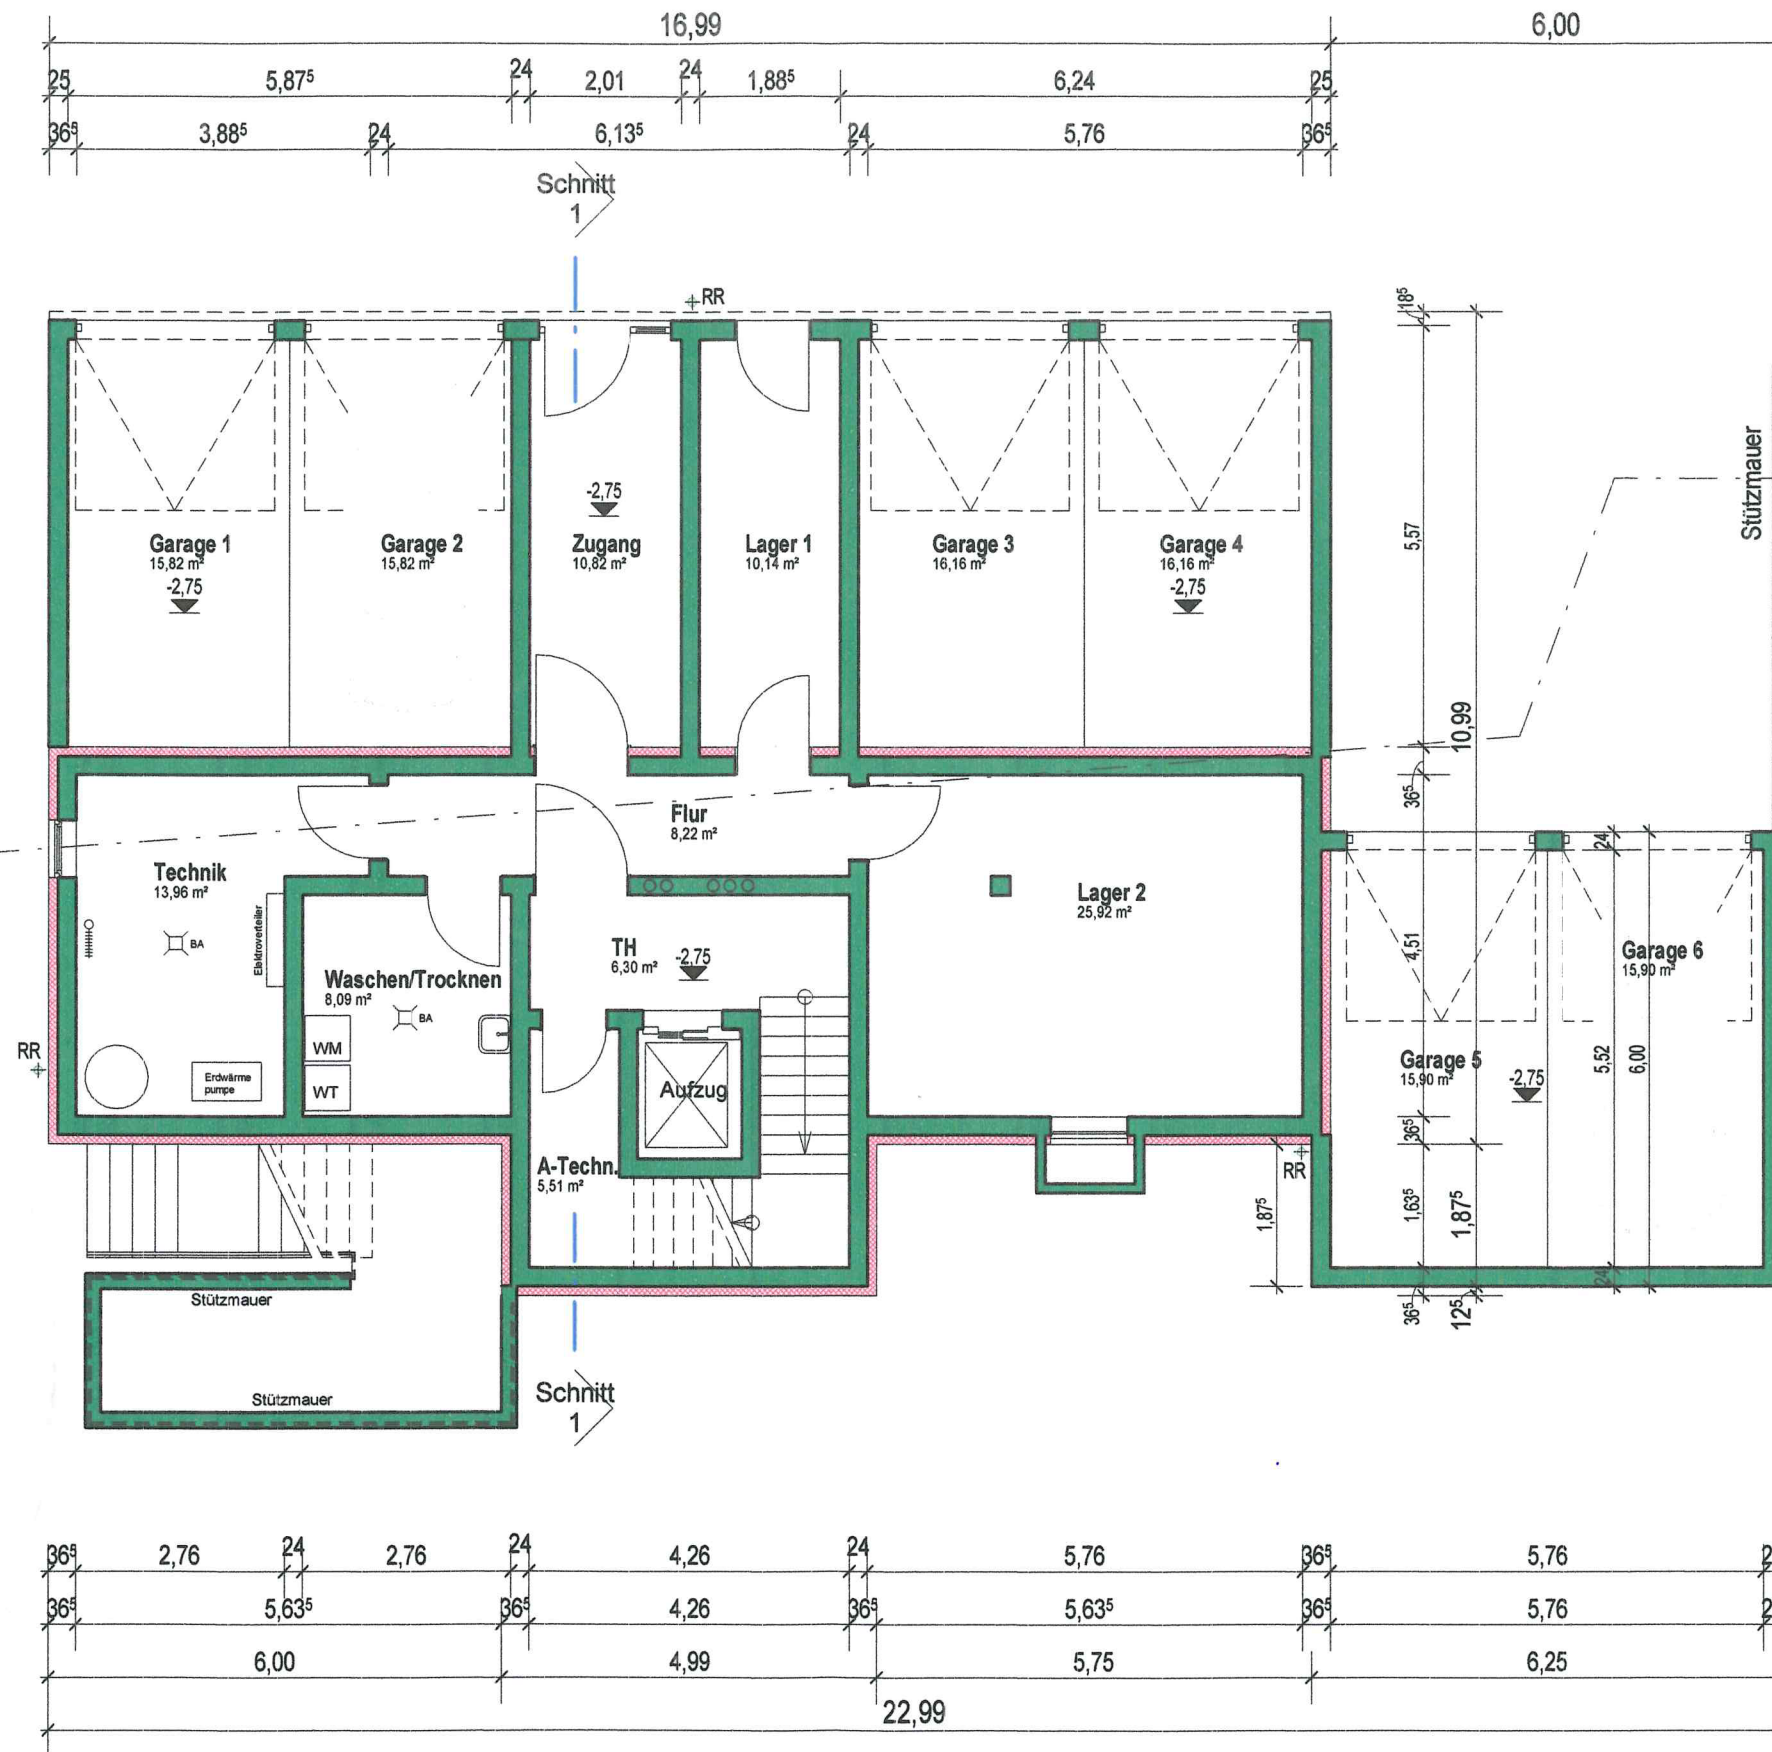
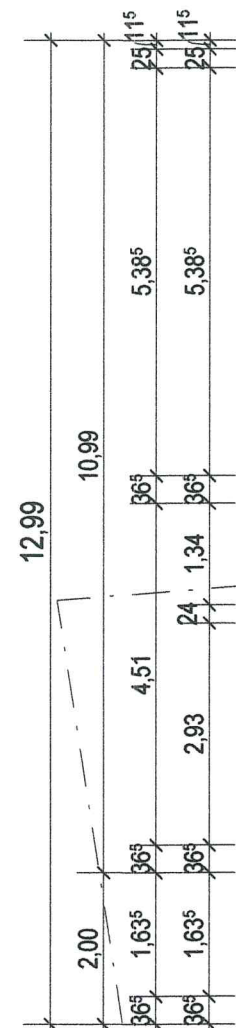


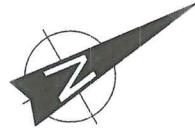

Bahnhofstraße

BAUHERR