Alb-Donau-Kreis
Gemeinde : Stadt Erbach
Gemarkung : Erbach
Flur :

Deckblatt zum Lageplan vom 23.09.2019

Lageplan

- zeichnerischer Teil -
zum Bauantrag (§ 4 LBOVVO)

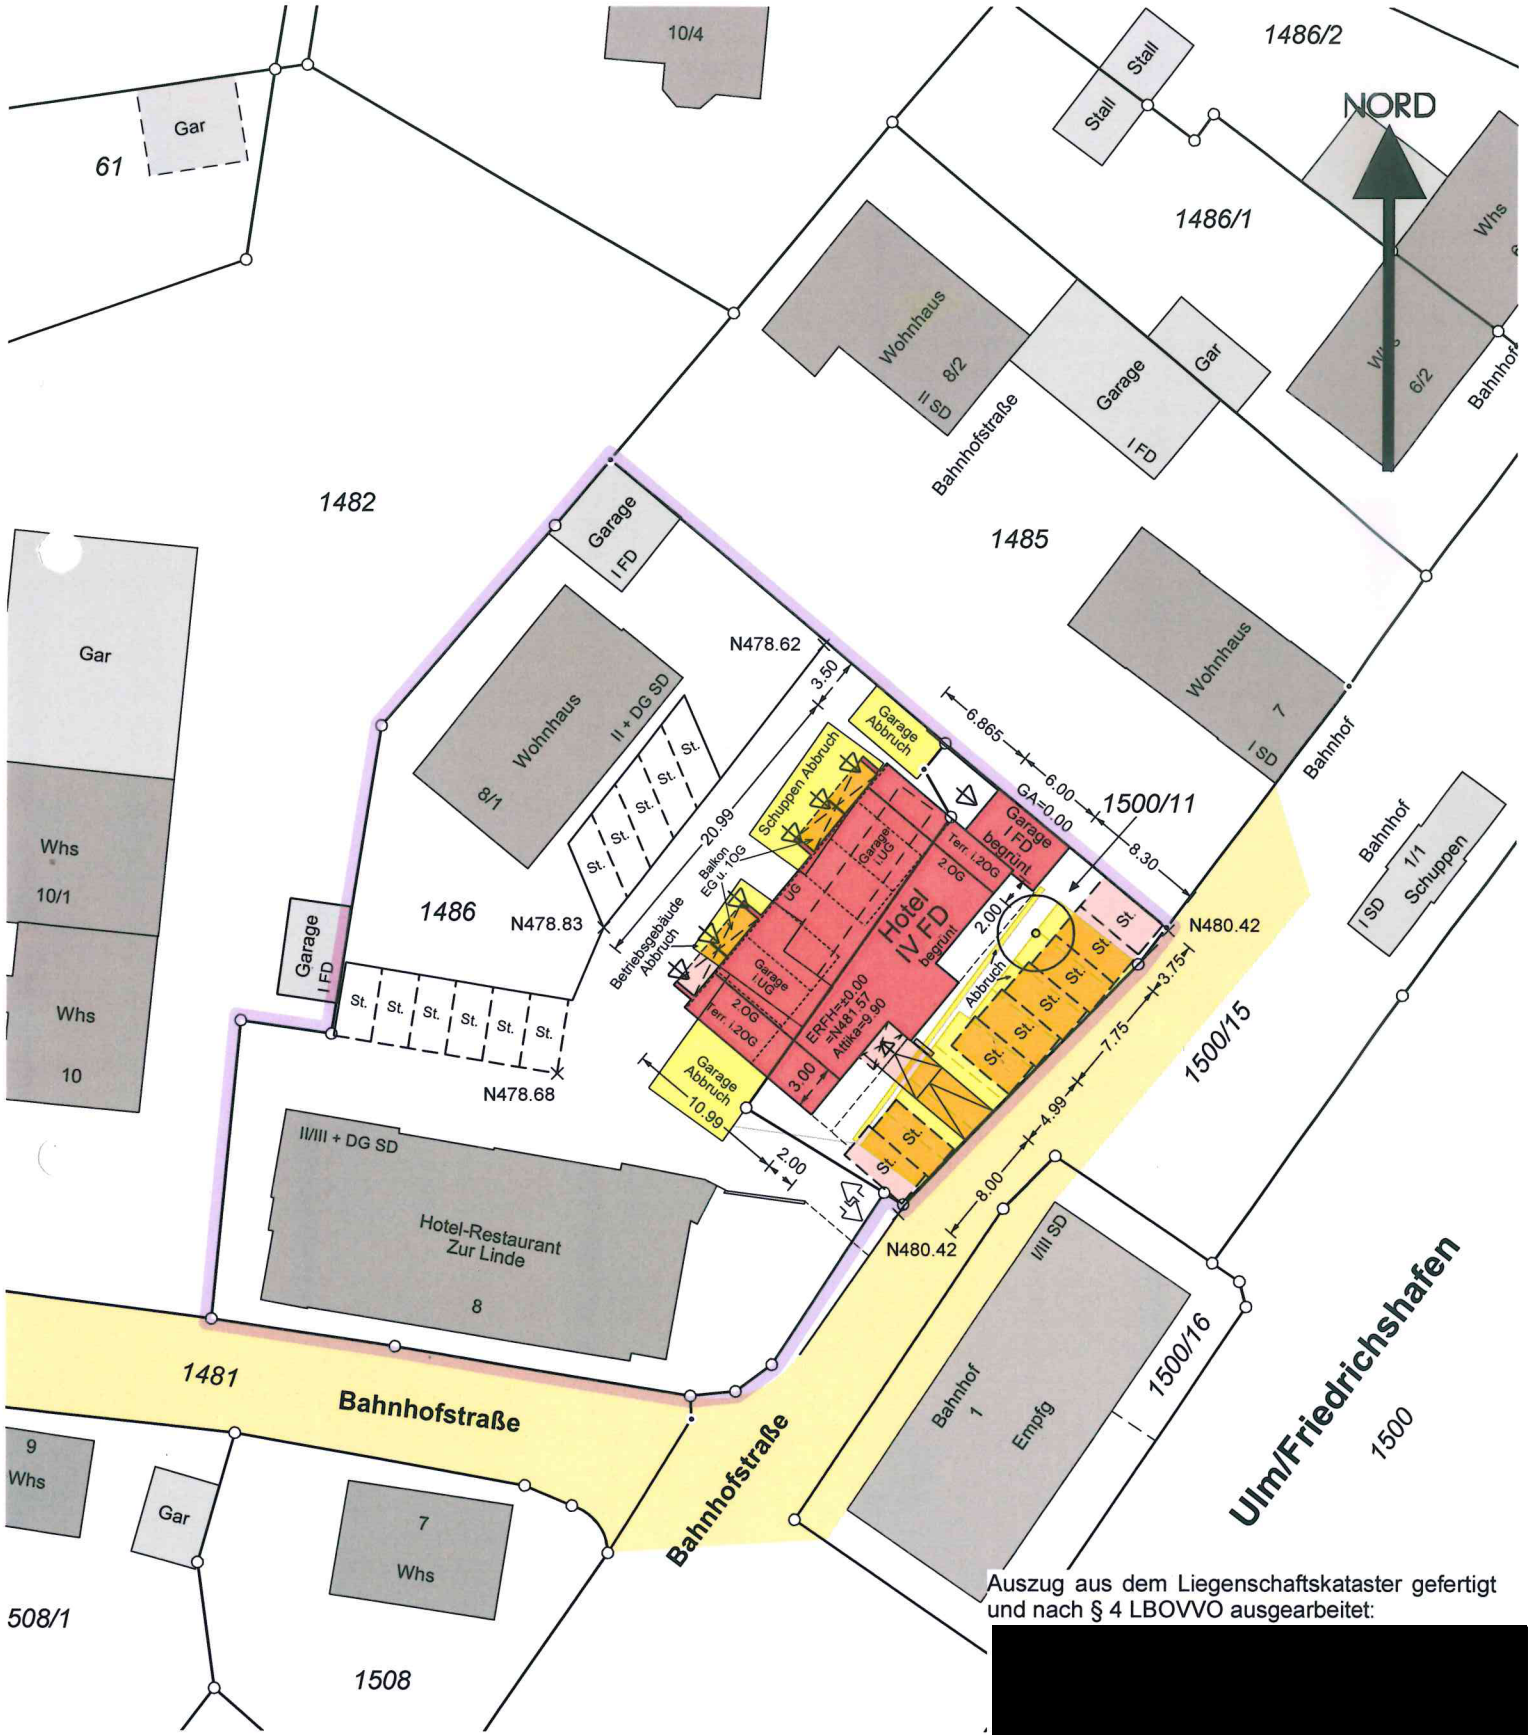

Auszug aus dem Liegenschaftskataster gefertigt und nach § 4 LBOVVO ausgearbeitet:

[redacted]