


# Anlage 1

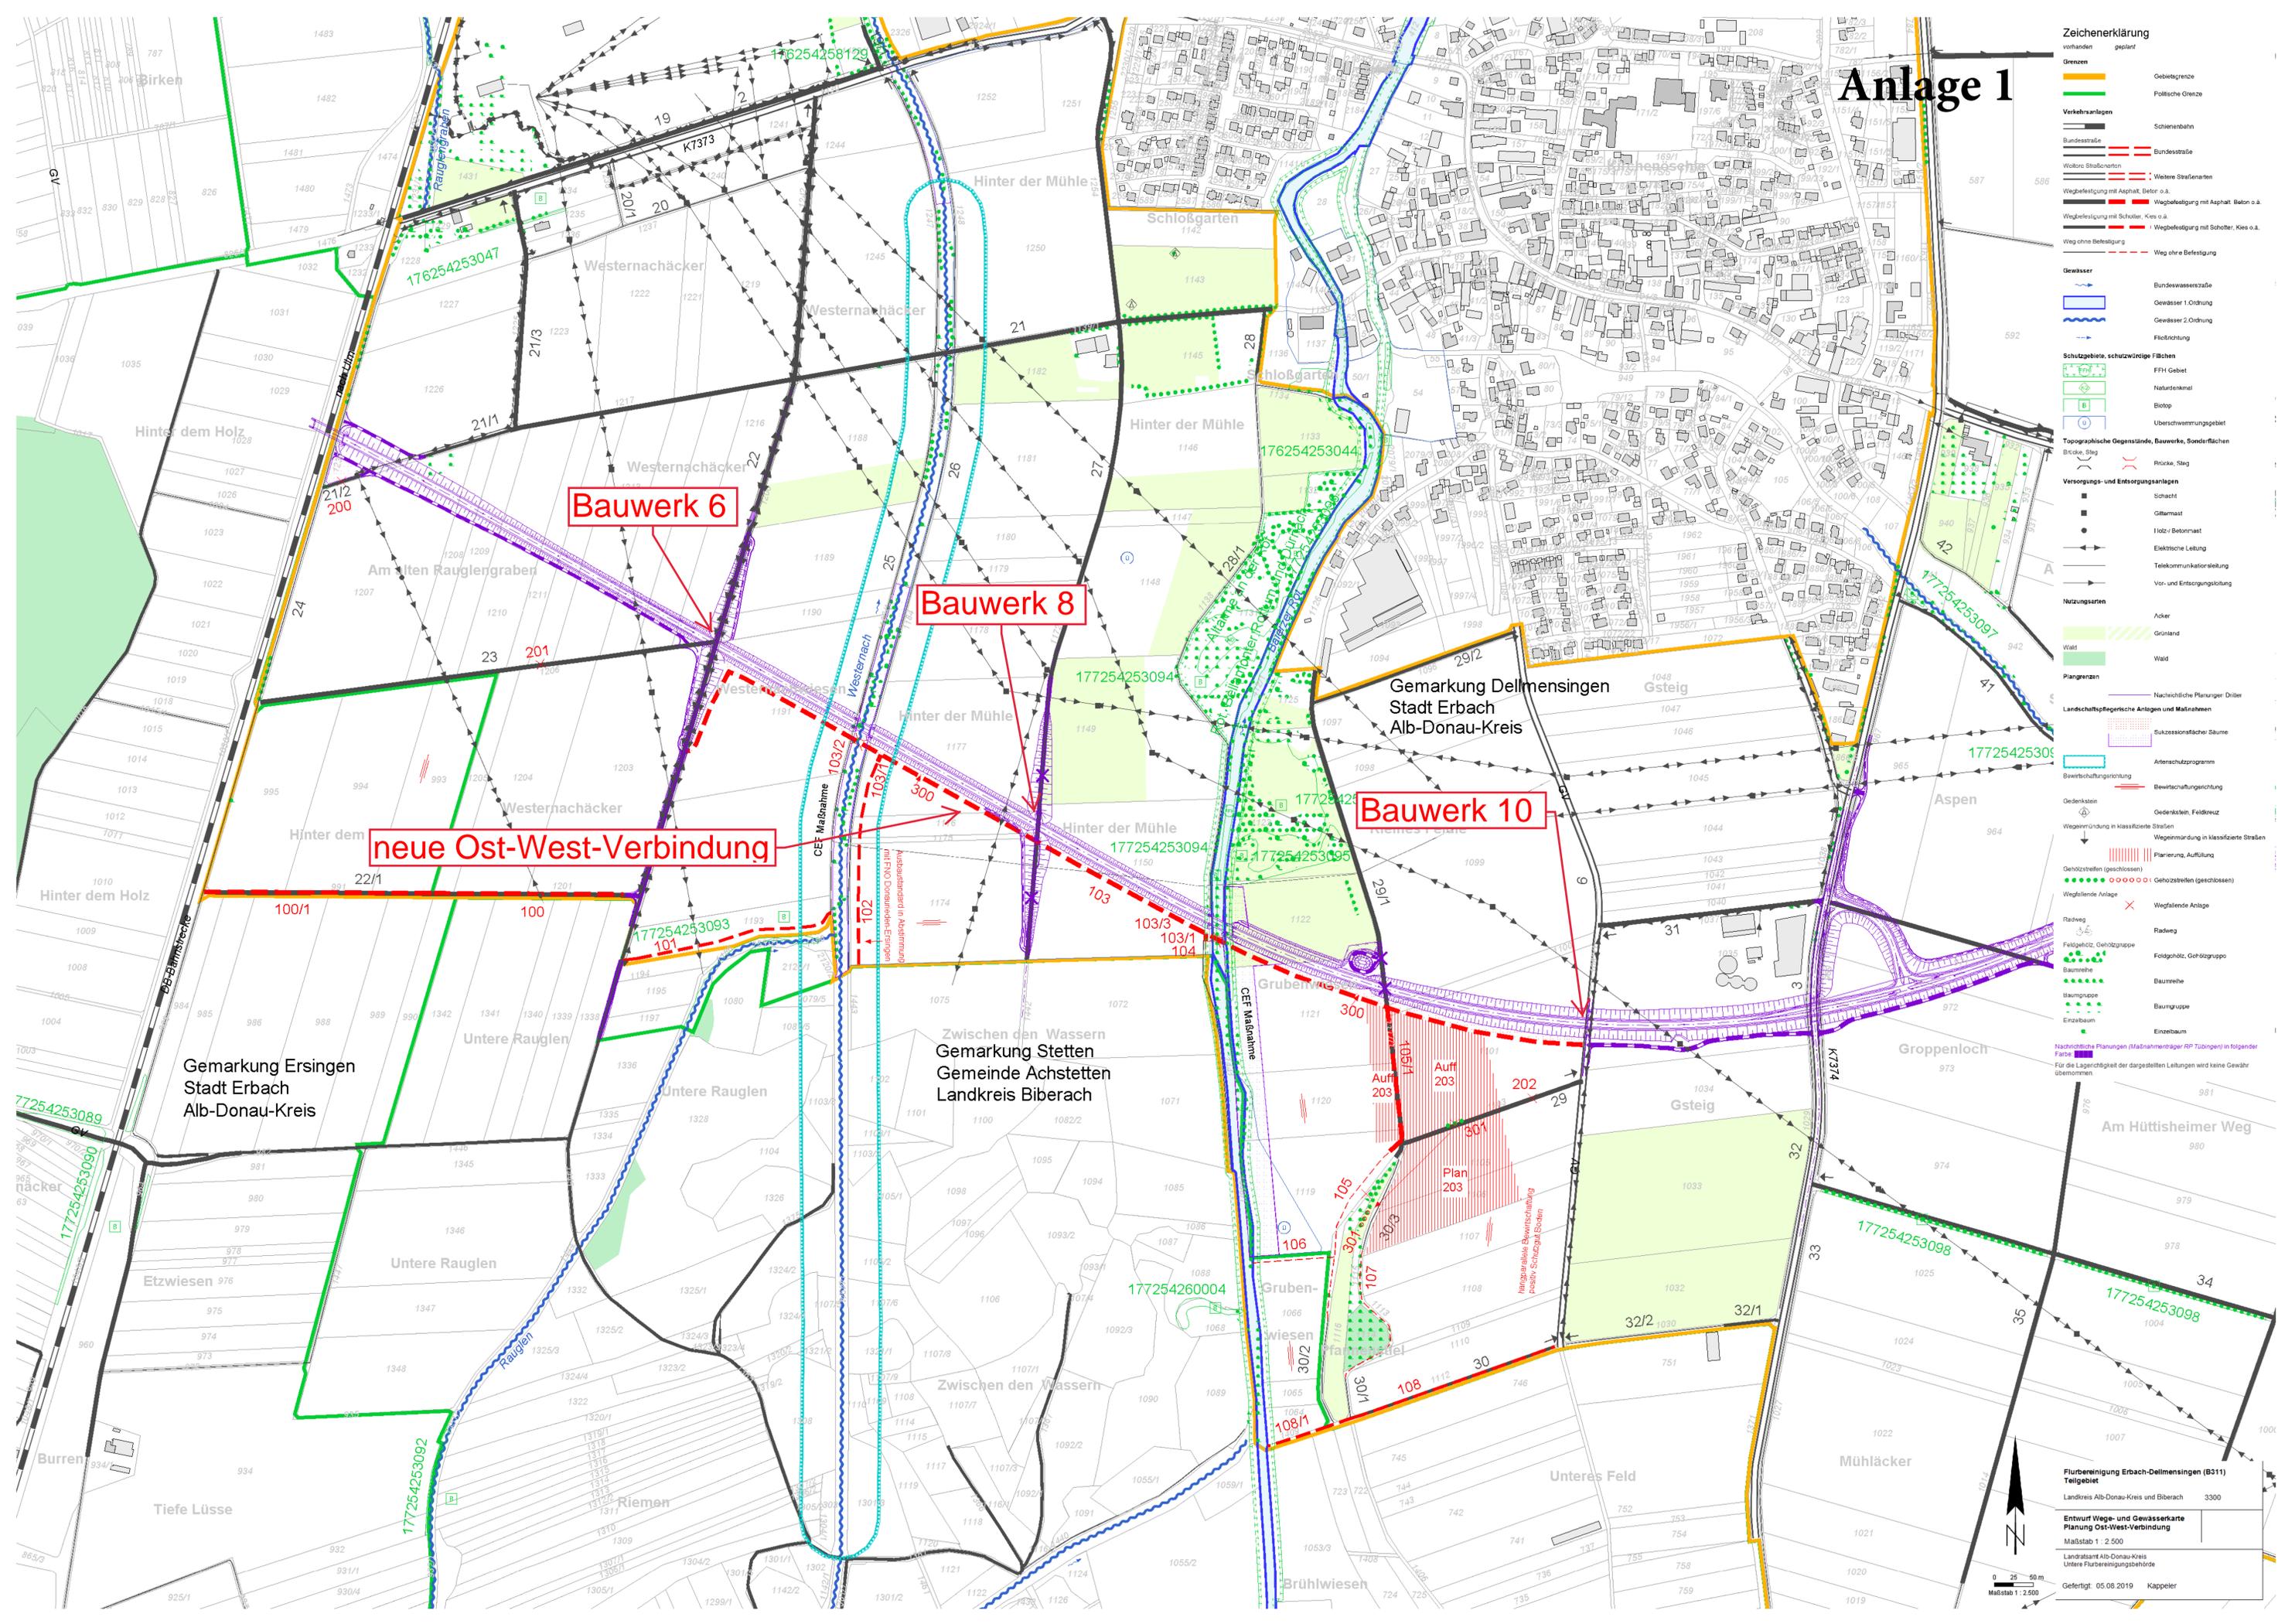

Zeichenerklärung	
vorhanden	geplant
	Gebietsgrenze
	Politische Grenze
	Schienebahn
	Bundesstraße
	Weitere Straßenarten
	Wegbefestigung mit Asphalt, Beton o.ä.
	Wegbefestigung mit Schotter, Kies o.ä.
	Weg ohne Befestigung
	Bundeswasserstraße
	Gewässer 1. Ordnung
	Gewässer 2. Ordnung
	Floßrichtung
	FFH Gebiet
	Naturdenkmal
	Biotope
	Überschwemmungsgebiet
	Topographische Gegenstände, Bauwerke, Sonderflächen
	Brücke, Stieg
	Ruine, Stieg
	Schacht
	Giltemast
	Holz-/ Betonmast
	Elektrische Leitung
	Telekommunikationsleitung
	Vor- und Entsorgungsleitung
	Acker
	Grünland
	Wald
	Pflanzgrenzen
	Nachrichtliche Planungen/ Drücker
	Landschaftspflegerische Anlagen und Maßnahmen
	Sukzessionsfächer Säume
	Affenschutzprogramm
	Bewirtschaftungsrichtung
	Gedenksteine
	Wegemündung in klassifizierte Straßen
	Wegemündung in klassifizierte Straßen
	Planierung, Auffüllung
	Geholzstreifen (geschlossen)
	Geholzstreifen (geschlossen)
	Wegfallende Anlage
	Wegfallende Anlage
	Radweg
	Radweg
	Feldgehölz, Gehölzgruppe
	Feldgehölz, Gehölzgruppe
	Baumreihe
	Baumreihe
	Baumgruppe
	Baumgruppe
	Einzelbaum
	Einzelbaum

Nachrichtliche Planungen (Maßnahmenträger RP-Feldern) in folgender Farbe  
Für die Lagerfähigkeit der dargestellten Leitungen wird keine Gewähr übernommen.

**Flurbereinigung Erbach-Delmensingen (B311) Teilgebiet**  
Landkreis Alb-Donau-Kreis und Biberach 3300

**Entwurf Wege- und Gewässerkarte**  
**Planung Ost-West-Verbindung**  
Maßstab 1 : 2.500

Landratsamt Alb-Donau-Kreis  
Untere Flurbereinigungsbehörde

Gefertigt: 05.08.2019 Kappeler