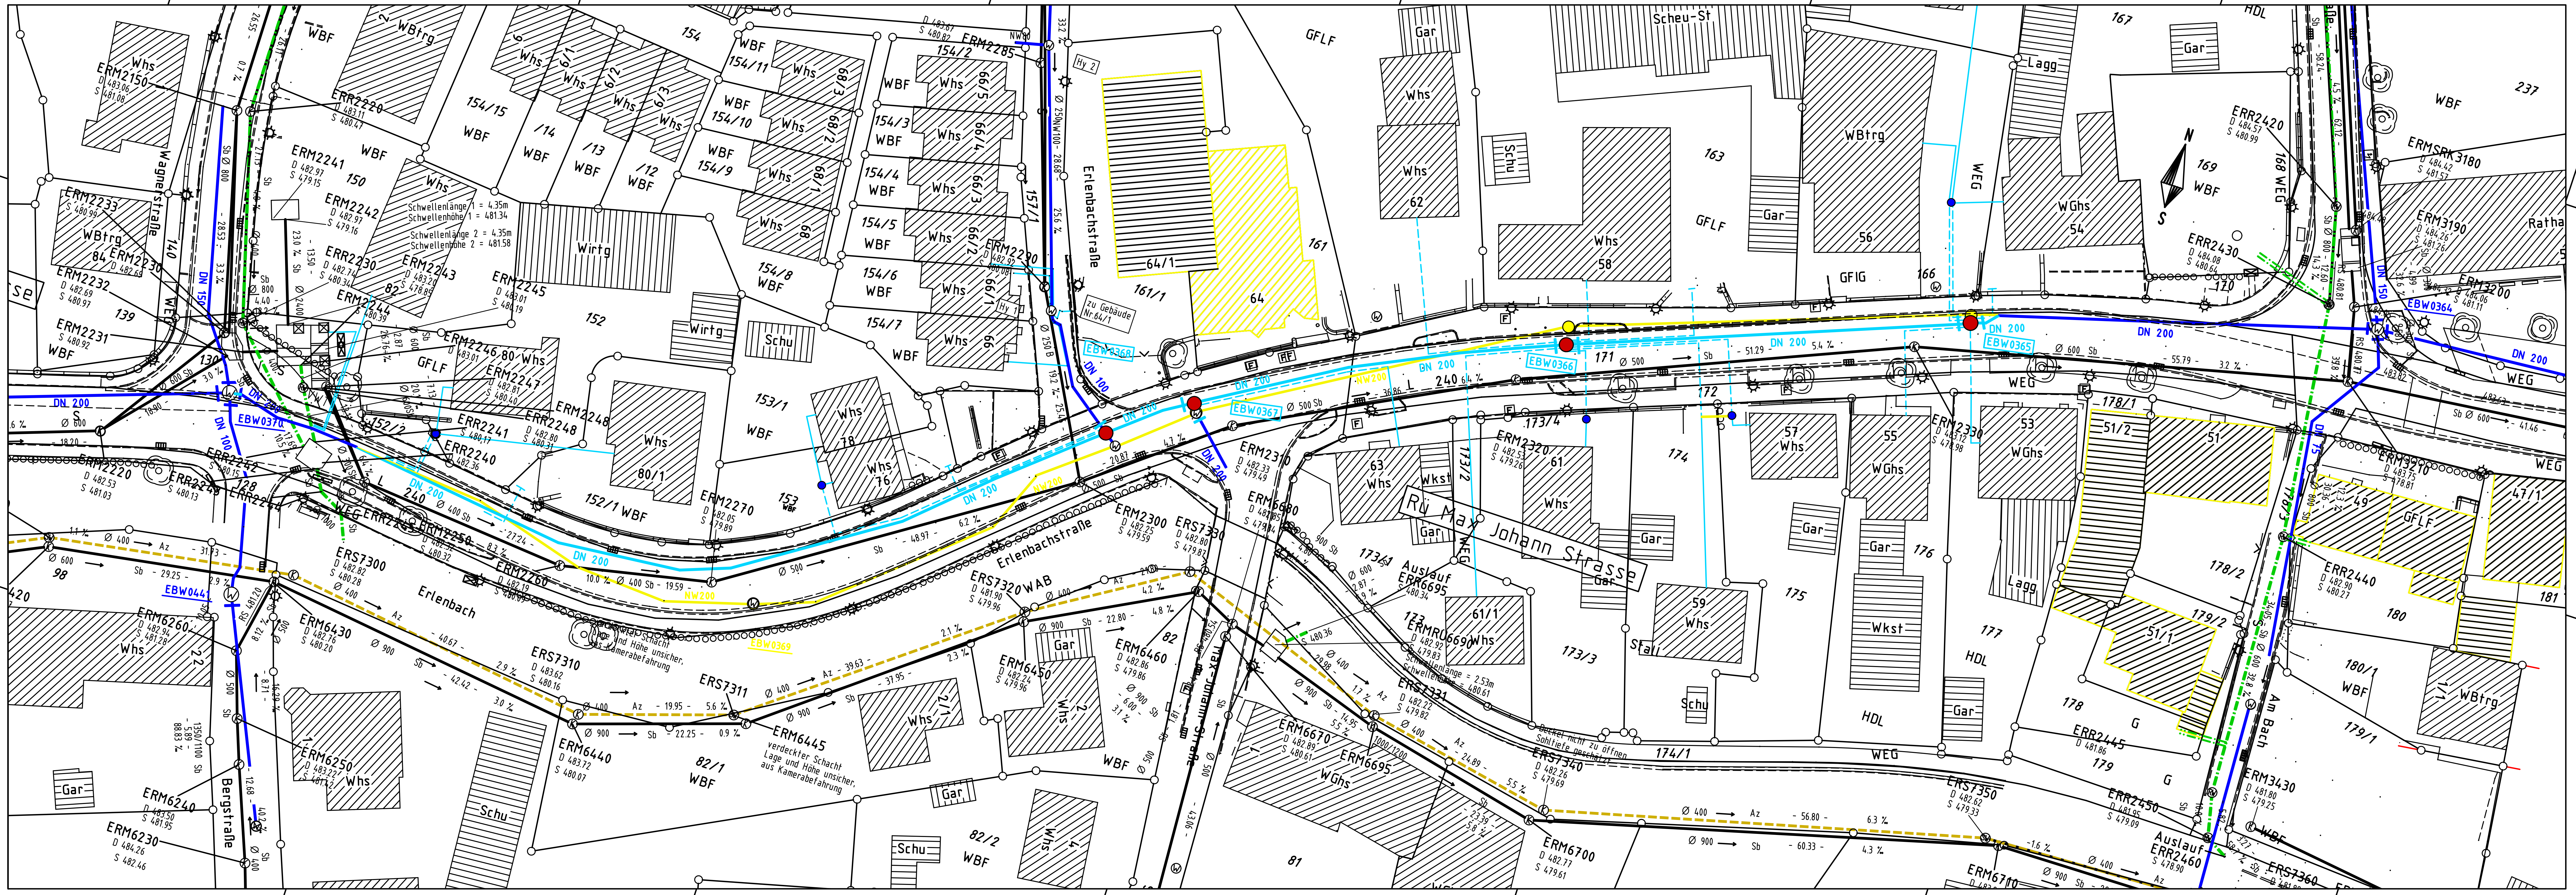

LEGENDE

- Mischwasser Bestand
- Wasserleitung Bestand (Schieber)
- Wasserleitung entfällt
- Wasserleitung Planung (Schieber)
- WL-Hausanschluß Planung/Bestand

			E
			D
			C
			B
			A
Änderung	Datum	Bearbeiter	Index

WASSERMÜLLER ULM GMBH
INGENIEURBÜRO FÜR BAUWESEN

WASSERMÜLLER ULM GMBH INGENIEURBÜRO
Beratende Ingenieure, Sachverständige, Siedlungswasserwirtschaft, Straßenbau, Ingenieurvermessung
Hörvelsinger Weg 44
89081 Ulm
www.wassermueller.de
Telefon (0731) 96687-0
Telefax (0731) 96687-99
eMail: info@wassermueller.de

Bauherr: **Stadt Erbach**
Alb-Donau-Kreis

stadterbach
Die junge Donaustadt

Lage:
Stadt **Erbach**
Stadtteil **Erbach**

Bauvorhaben:
Wasserversorgung

WL-Sanierung Erlenbachstraße BA I

Lageplan - Entwurf

Fertigung	Beilage
Anerkannt, der Bauherr:	

Auftrags-nummer 20 030 332-2 Plan Nr. 64 027 Index -

Auftrag K:\Erbach\Erbach\Erlenbachstr\GG\
Erlenbachstr\ Plot: Lp-wl-entw Stempel: stp-wl-entw
Legende: leg-wl-entw Blatt: kan+wl-entw Plotbox: wl
Blattgröße: XX x XX cm

Maßstab	1:500	
Koordinatensys. GK		Höhensys.
gefertigt	Sept. 20	Uhl
geprüft	Sept. 20	

Ulm (Donau), den 08.09.2020