


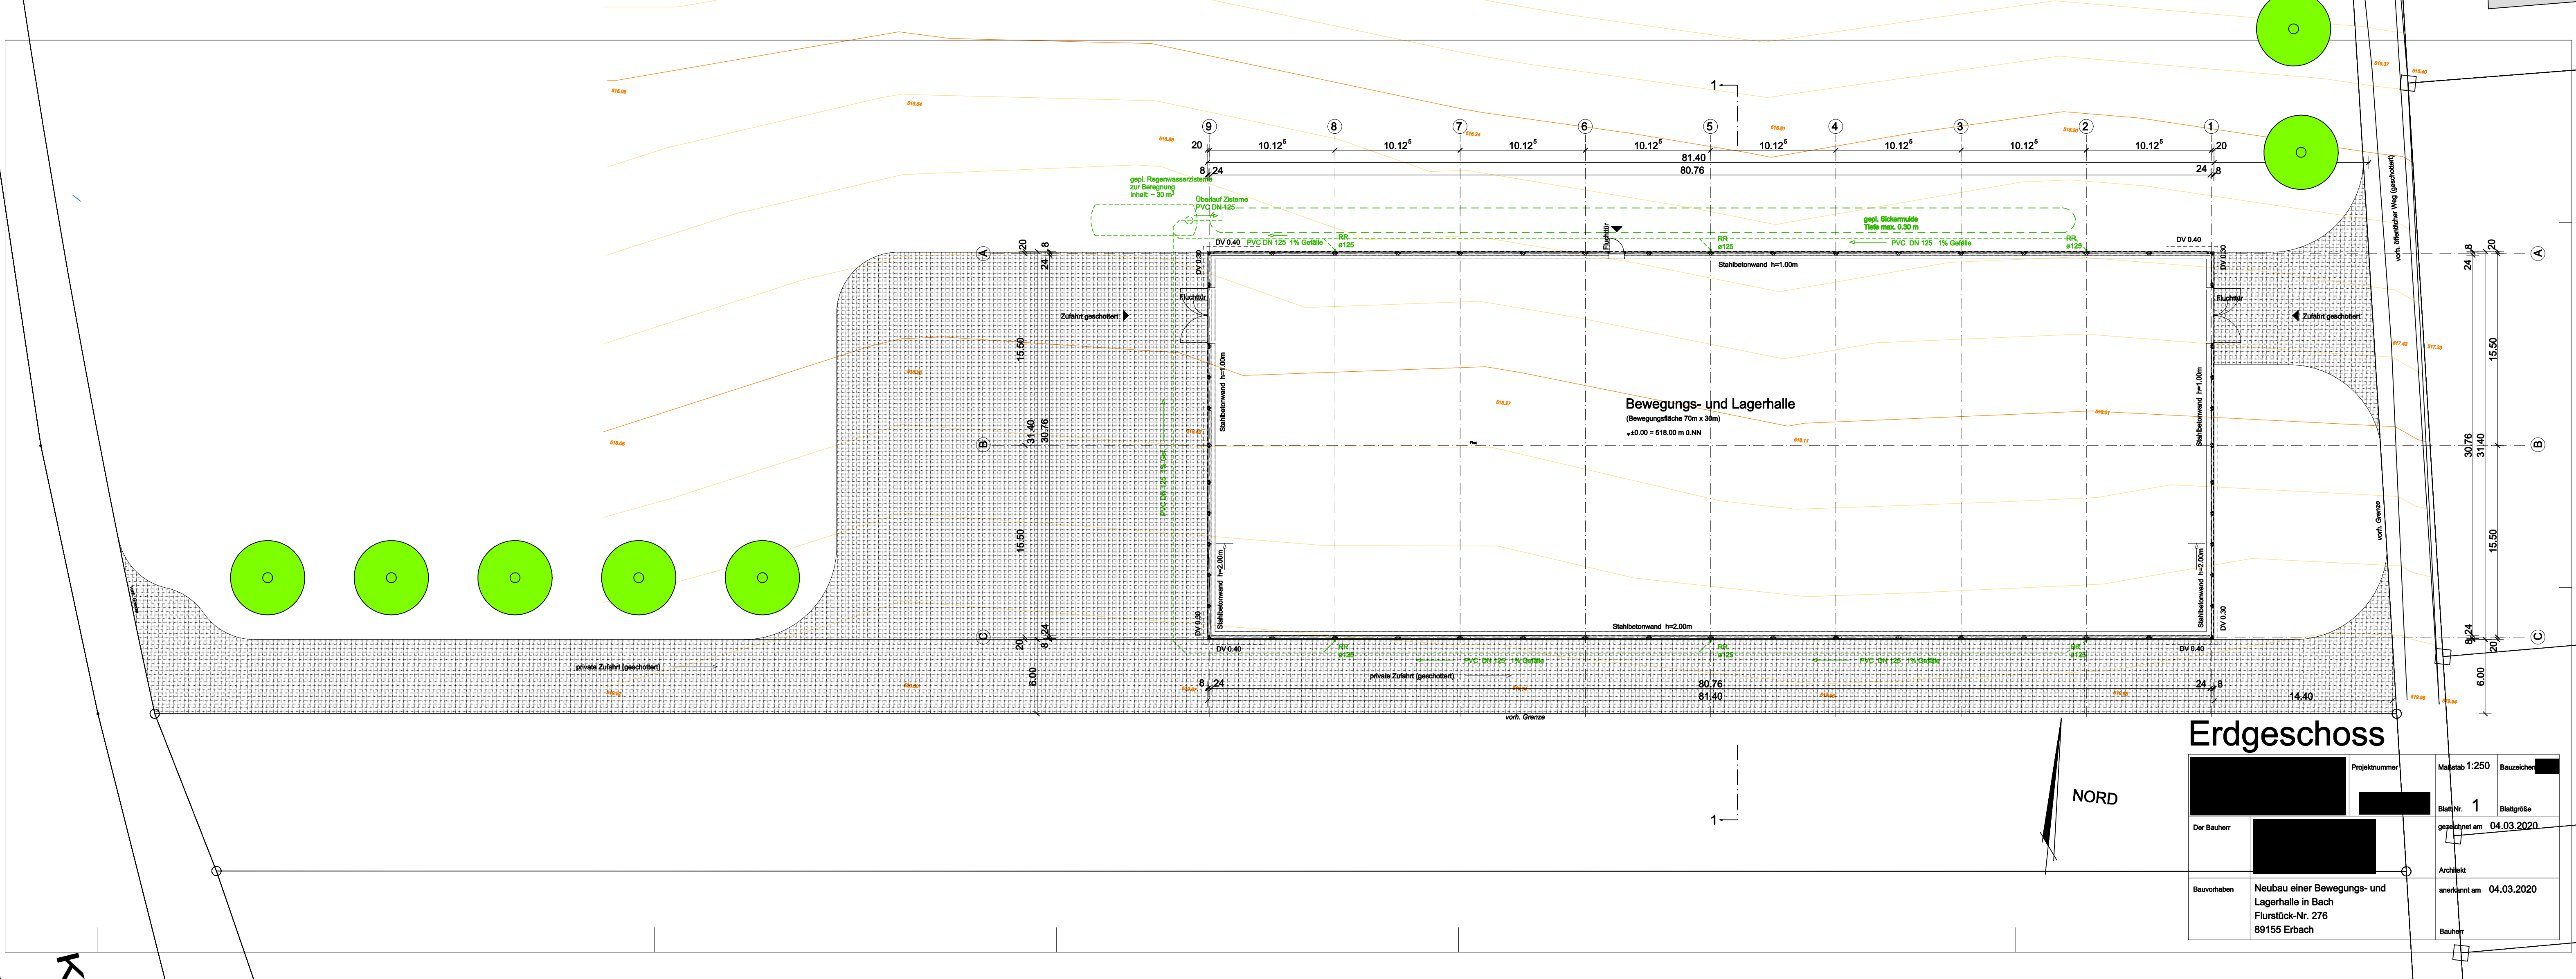

Erdgeschoss

		Projektnummer	Maßstab 1:250	Bauzeichen
			Blatt Nr. 1	Blattgröße
Der Bauherr			gezeichnet am	04.03.2020
			Architekt	
Bauvorhaben	Neubau einer Bewegungs- und Lagerhalle in Bach Flurstück-Nr. 276 89155 Erbach		anerkannt am	04.03.2020
			Bauherr	