


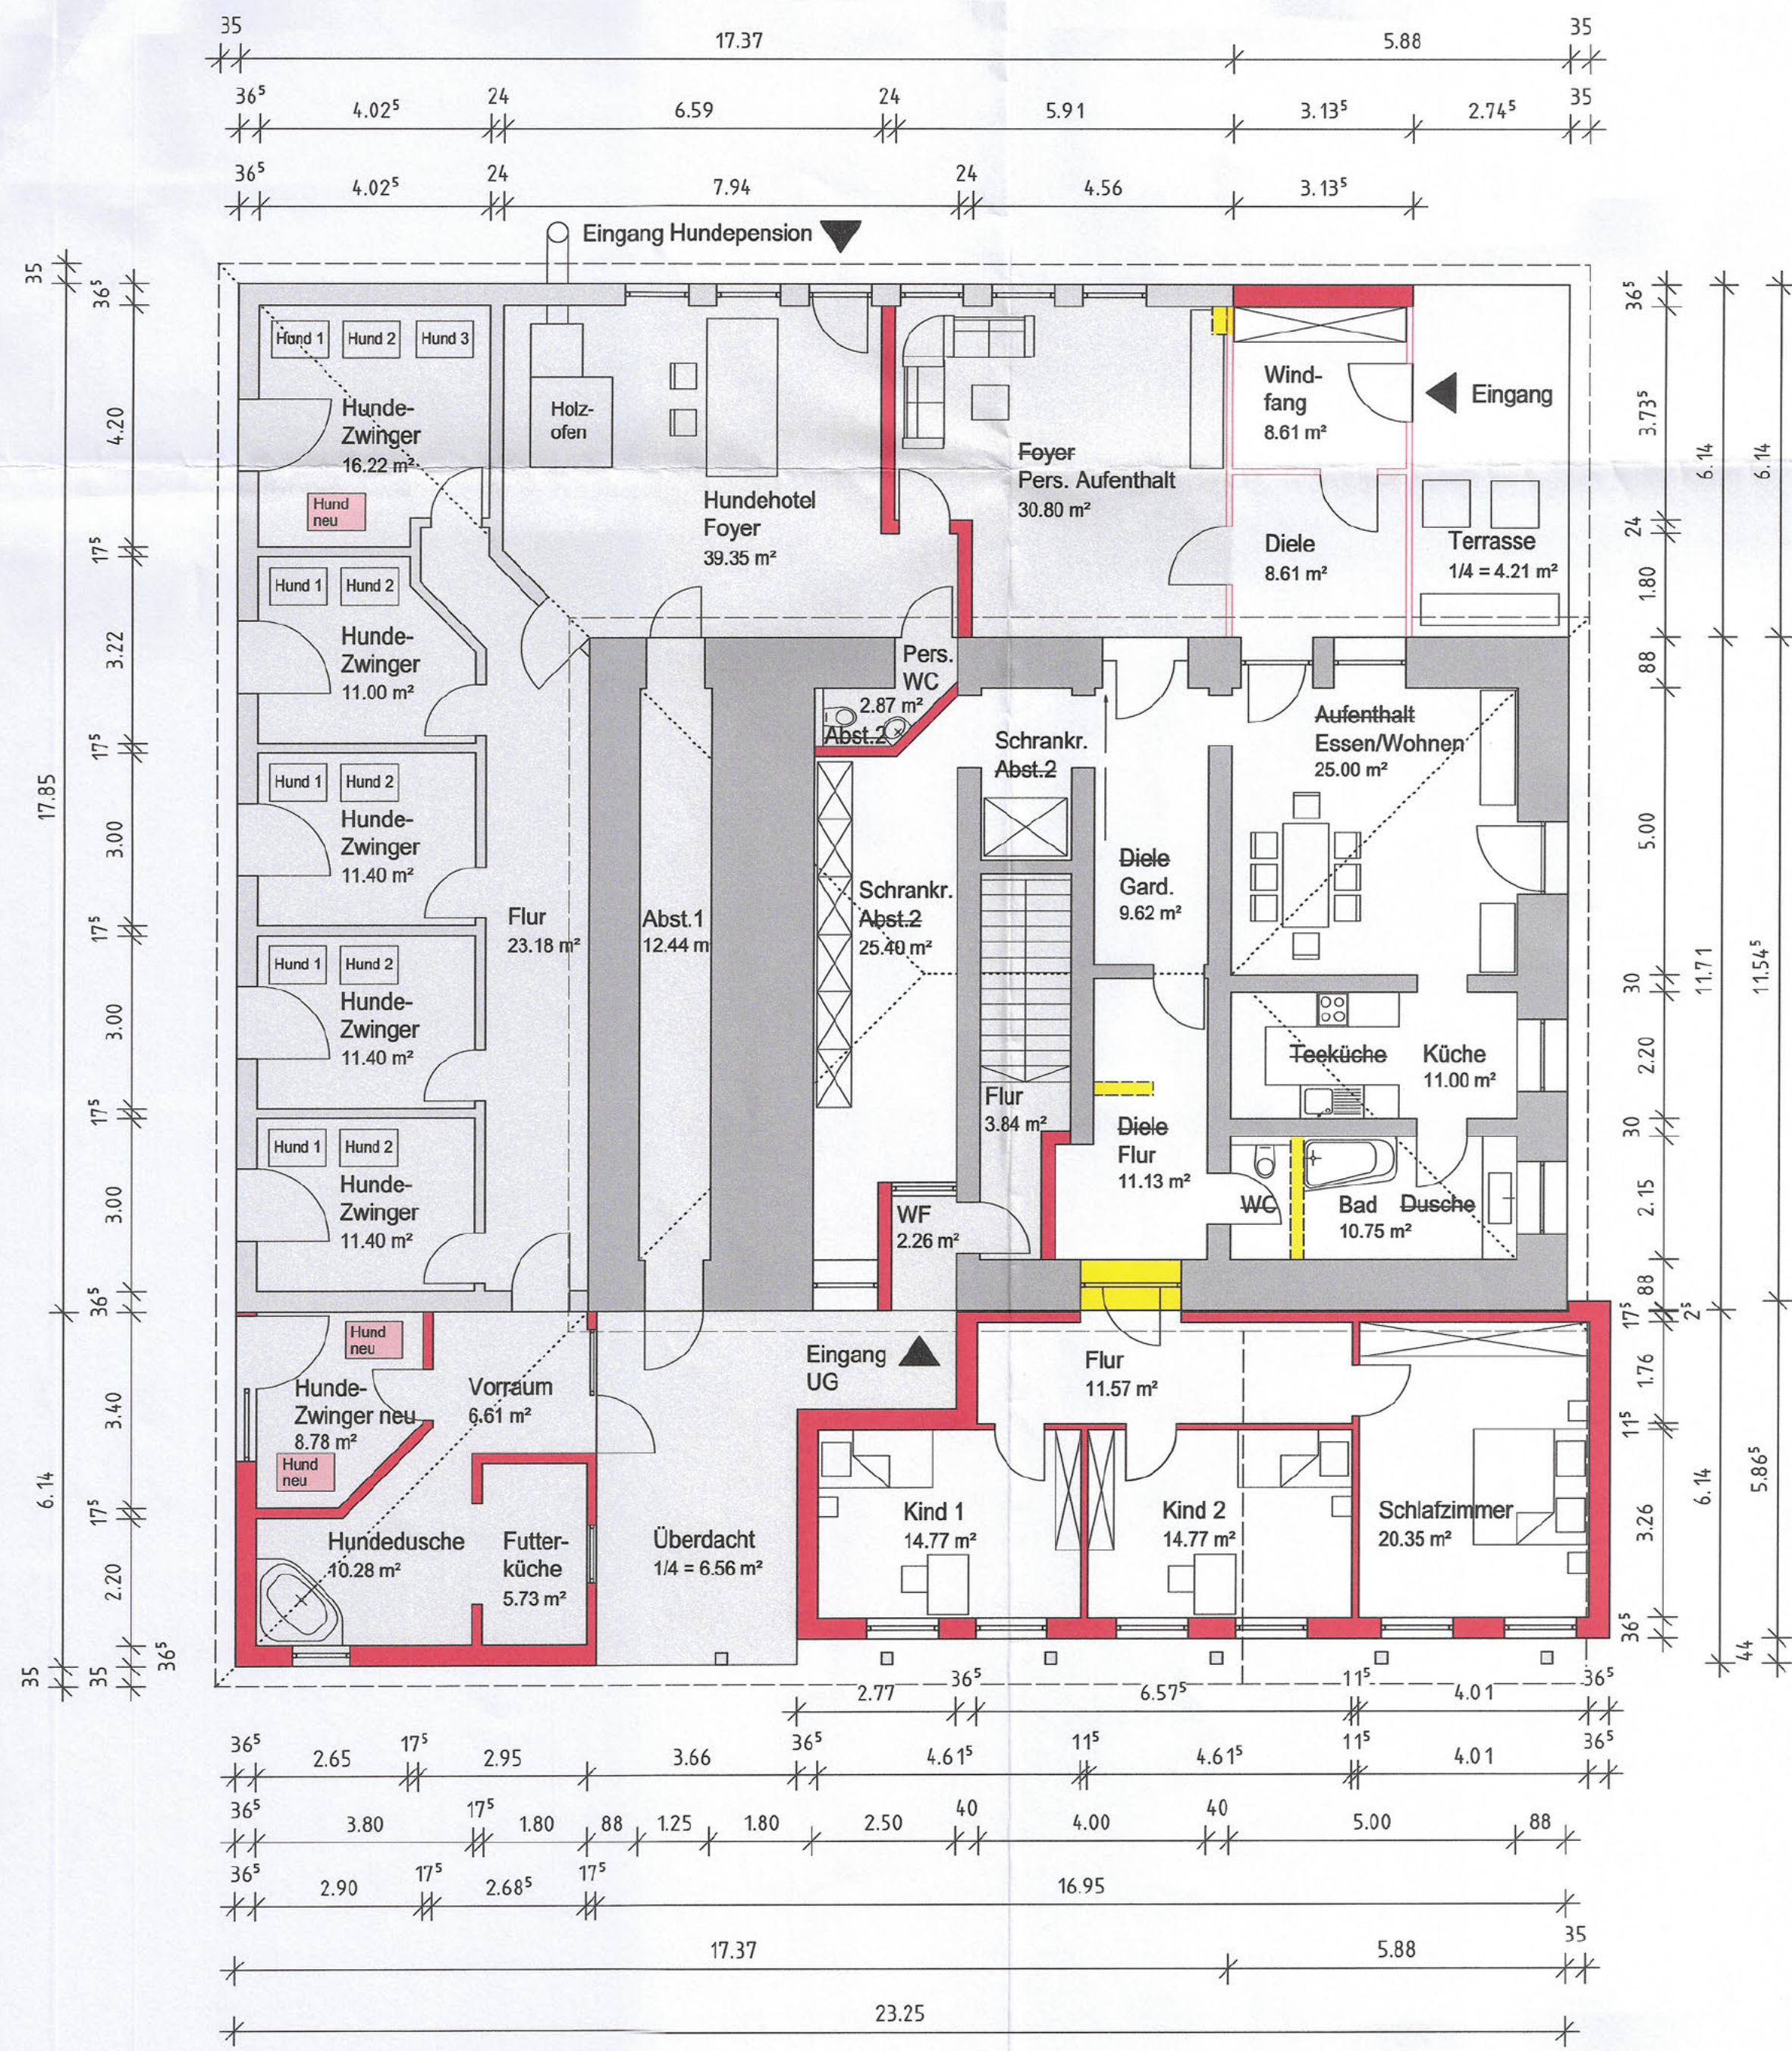

Bauvoranfrage

Erweiterung eines im Außenbereich zulässigerweise errichteten Betriebs um 3 Hundepensionsplätze sowie Erweiterung des Personalbereichs in eine betriebsnotwendige Wohnung, Egginger Str. 100, 89155 Erbach.

Grundriss EG M. 1:100

Bauherr:

Nachbarn:

Architekt:

Datum: 25.05.2021