Vermessungsverwaltung Baden-Württemberg

Landratsamt Alb-Donau-Kreis
Vermessungsbehörde
Schillerstraße 30
89077 Ulm

Auszug aus dem Liegenschaftskataster

Liegenschaftskarte s/w 1:500

Stand vom: 03.05.2021

Flurstück:	788/1	Gemeinde:	Erbach
Flur:		Kreis:	Alb-Donau-Kreis
Gemarkung:	Erbach	Regierungsbezirk:	Tübingen

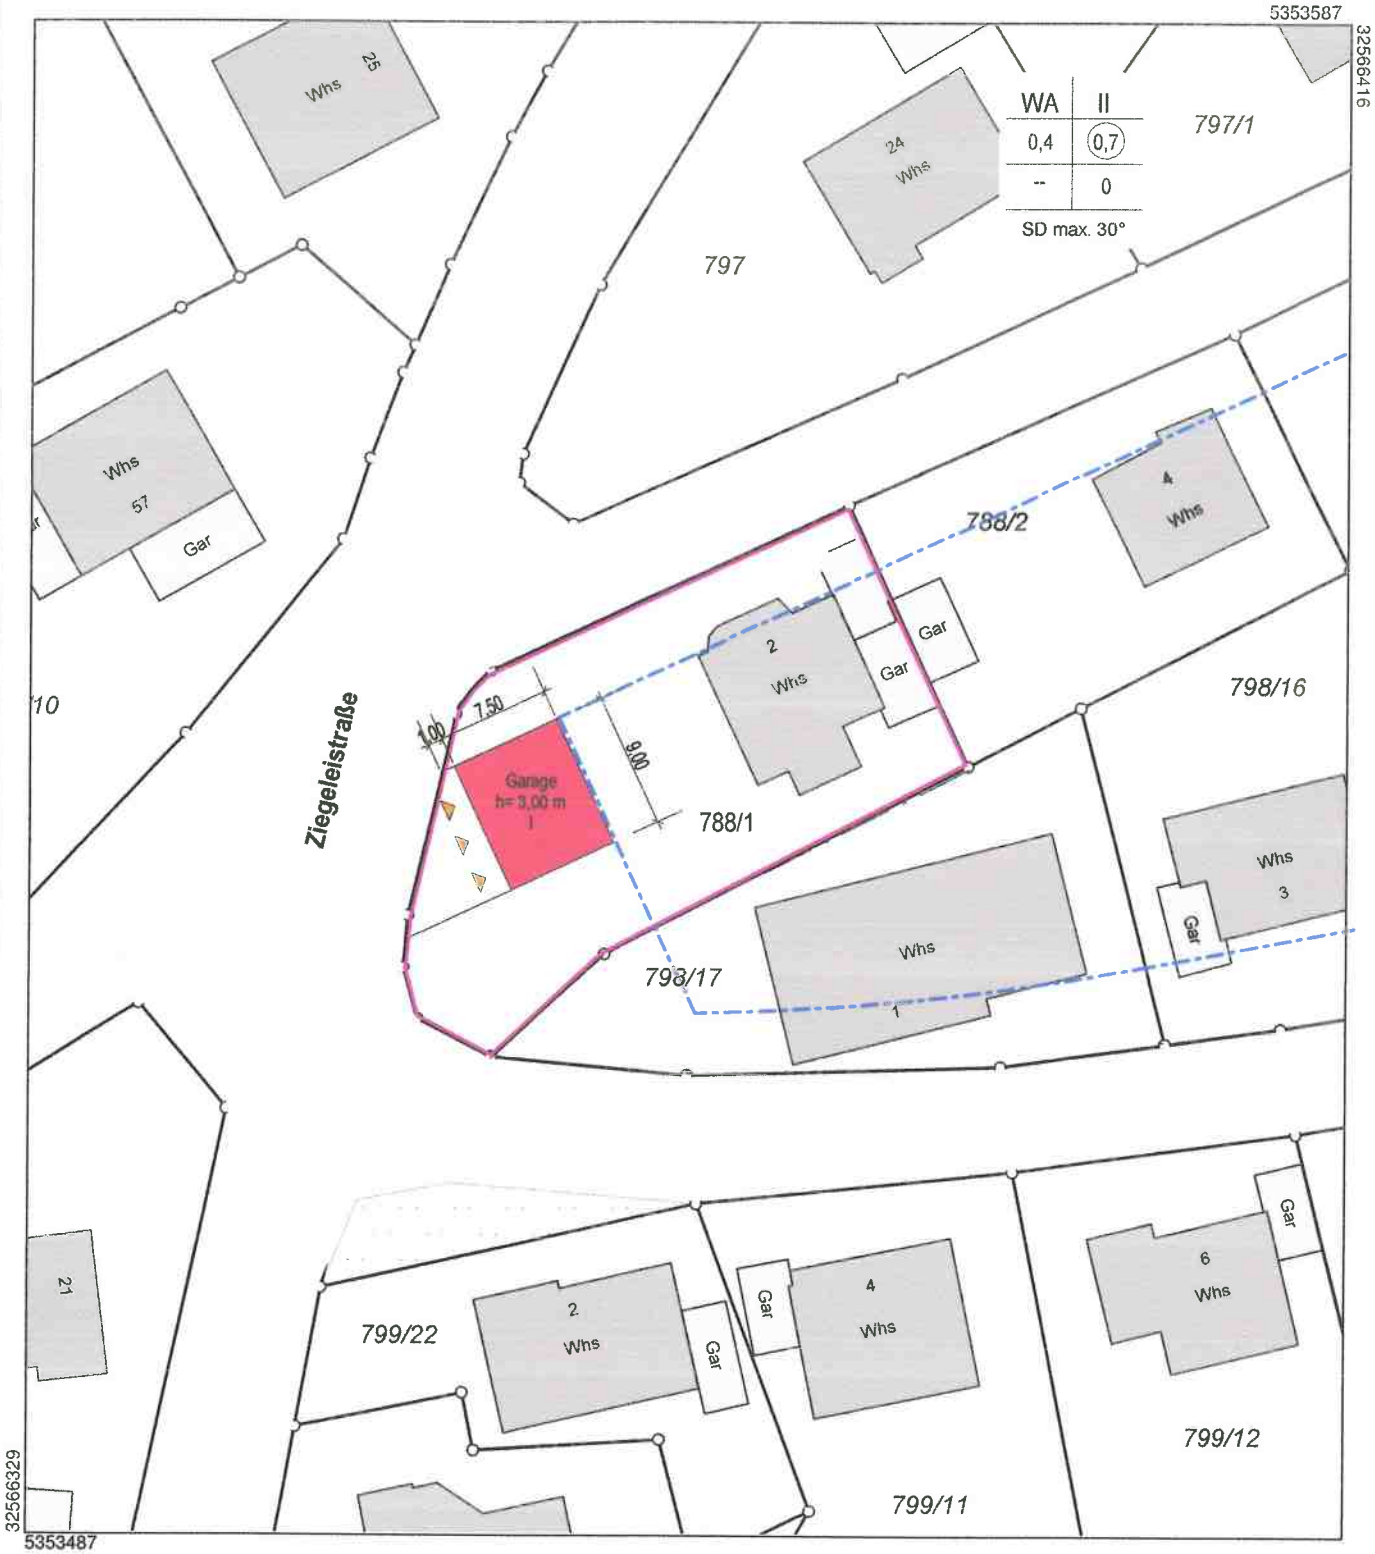

Maßstab 1:500 5 10 15 Meter

Die Basisinformationen und Basisdaten des Liegenschaftskatasters unterliegen dem Verwendungsvorbehalt nach § 2 Abs. 3 und 4 des Vermessungsgesetzes vom 1. Juli 2004 (GBl. S. 469, 509), zuletzt geändert durch Gesetz vom 23. Februar 2017 (GBl. S. 99, 105). Sie dürfen vom Empfänger nur für den Zweck verwendet werden, zu dem sie übermittelt worden sind. Eine Verwendung für andere Zwecke ist nur zulässig, wenn die Vermessungsbehörde eingewilligt hat.

Bauvoranfrage

Neubau einer Garage

05.05.2021

0,210 x 0,297 = 0,06 m²