





Schnitt I

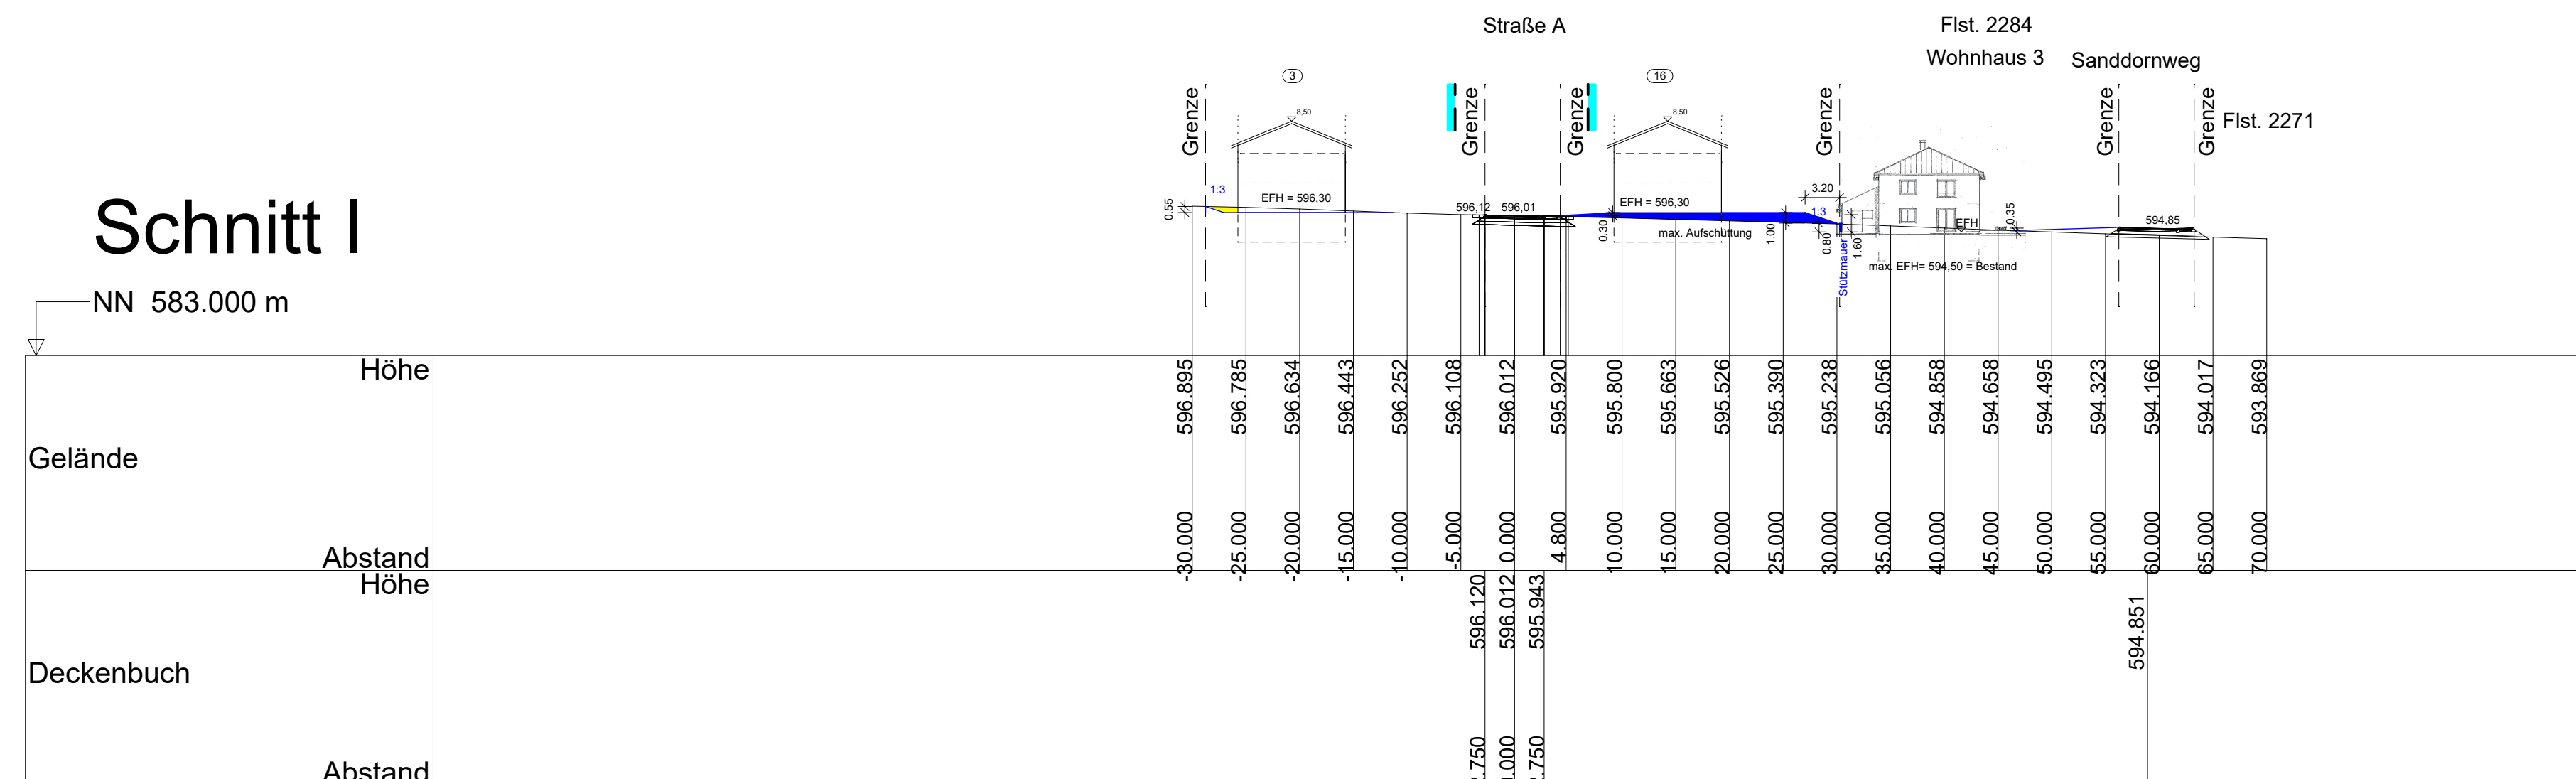

Schnitt II

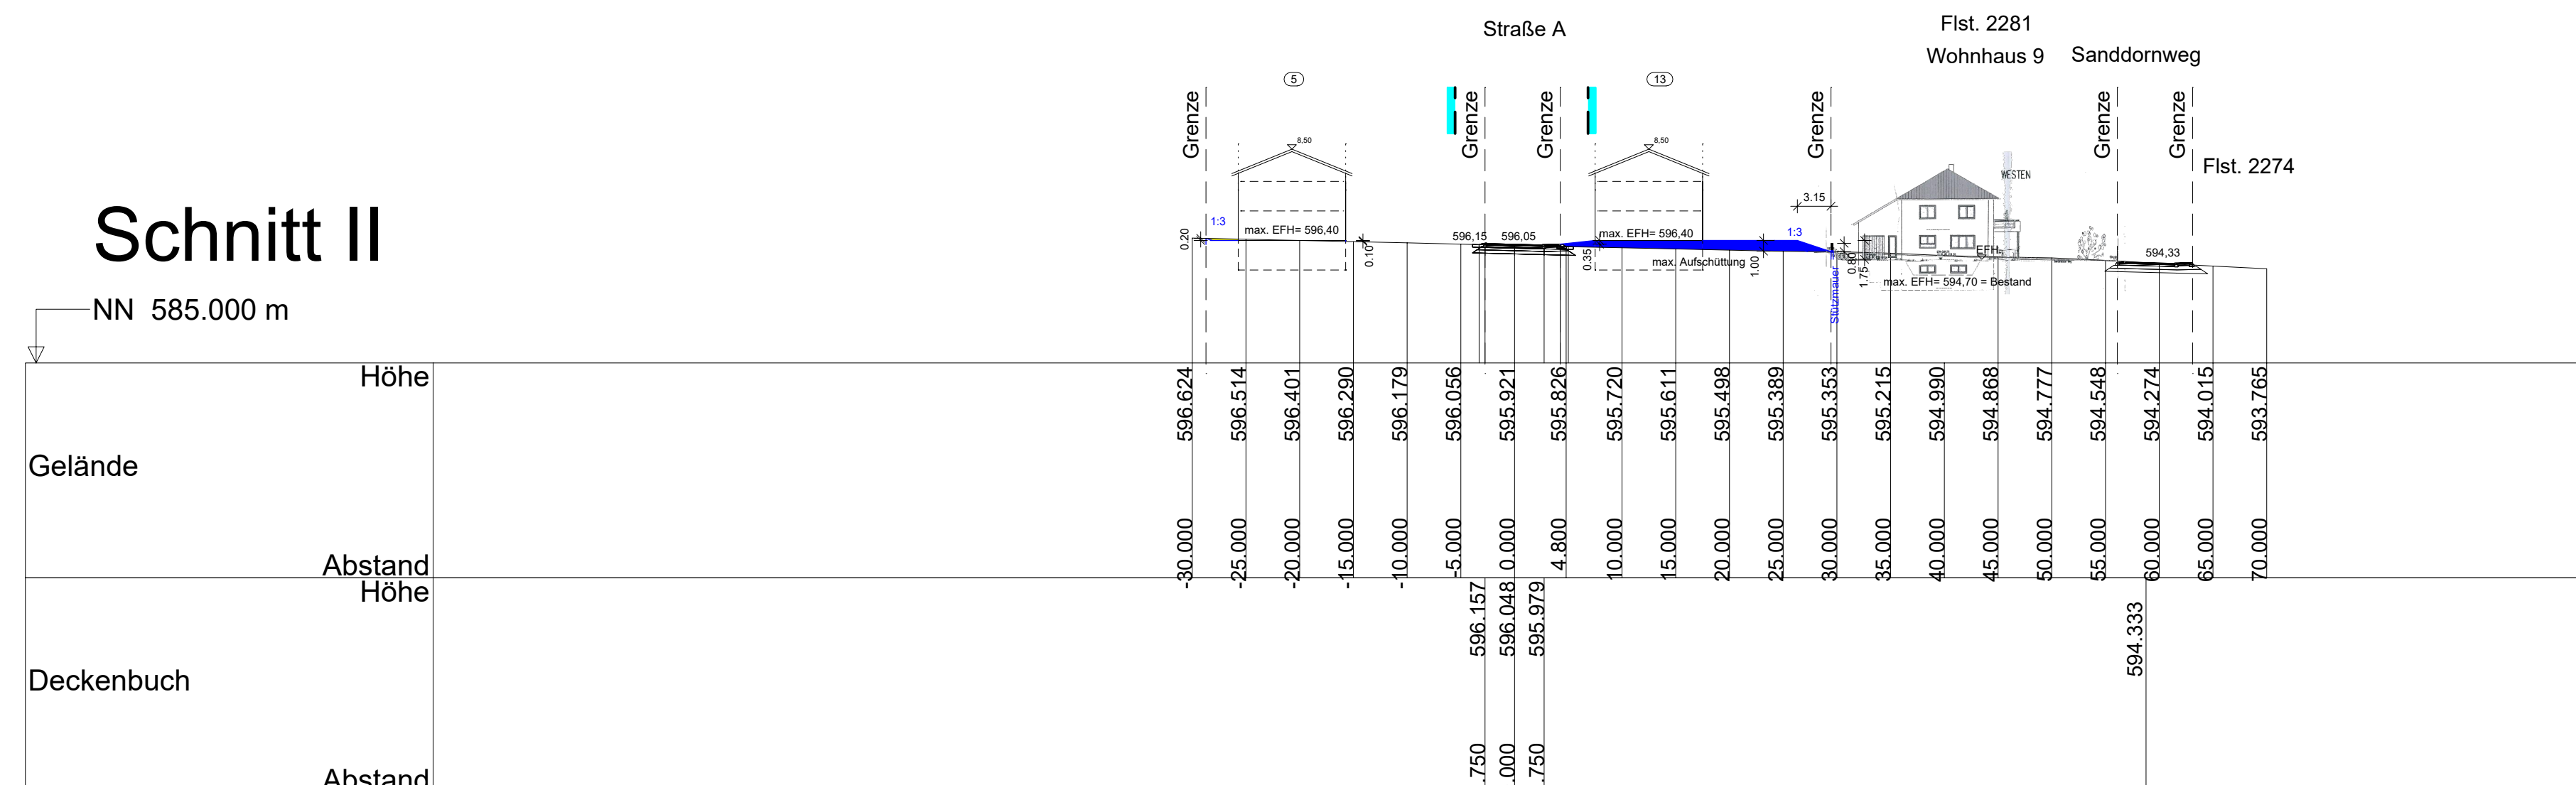

Schnitt III

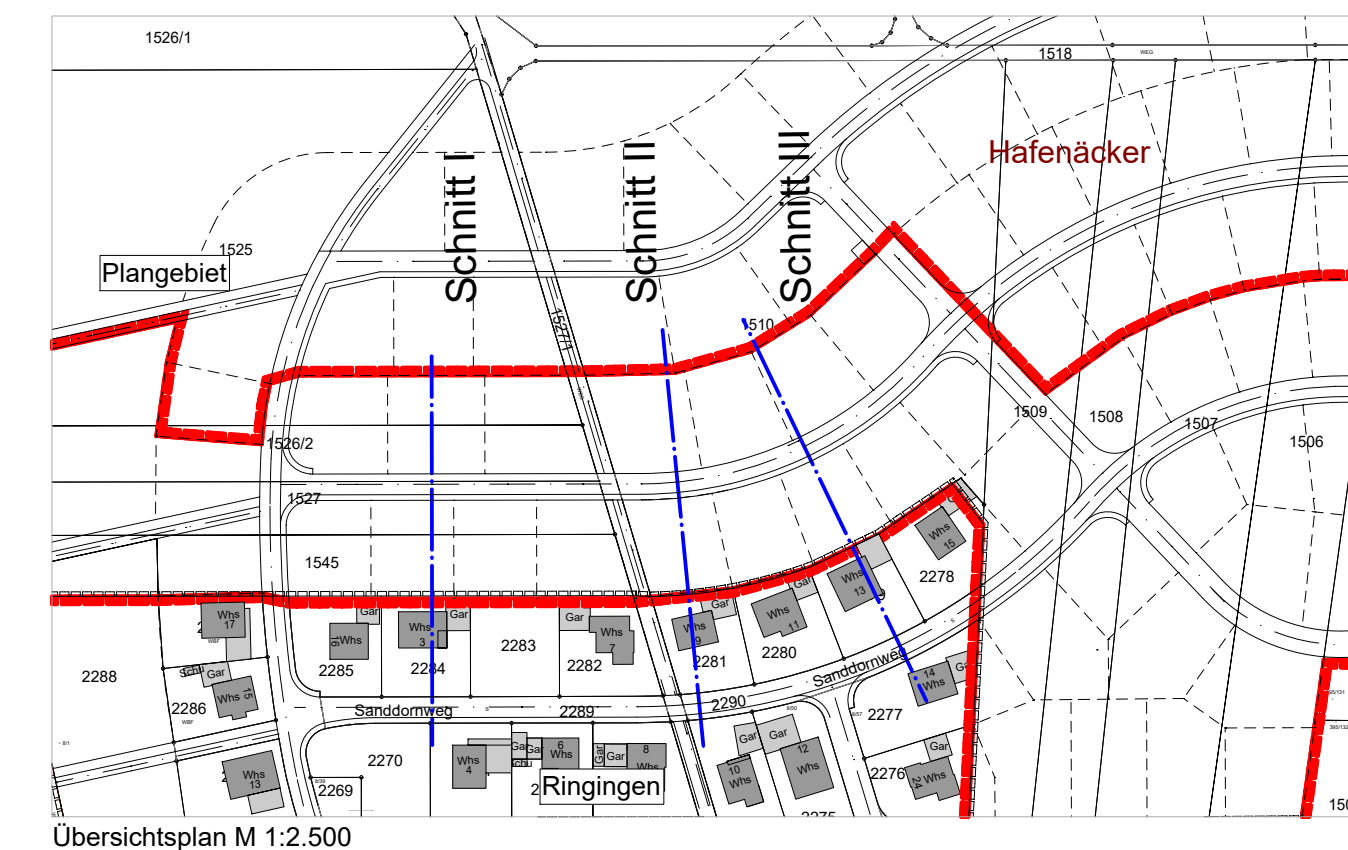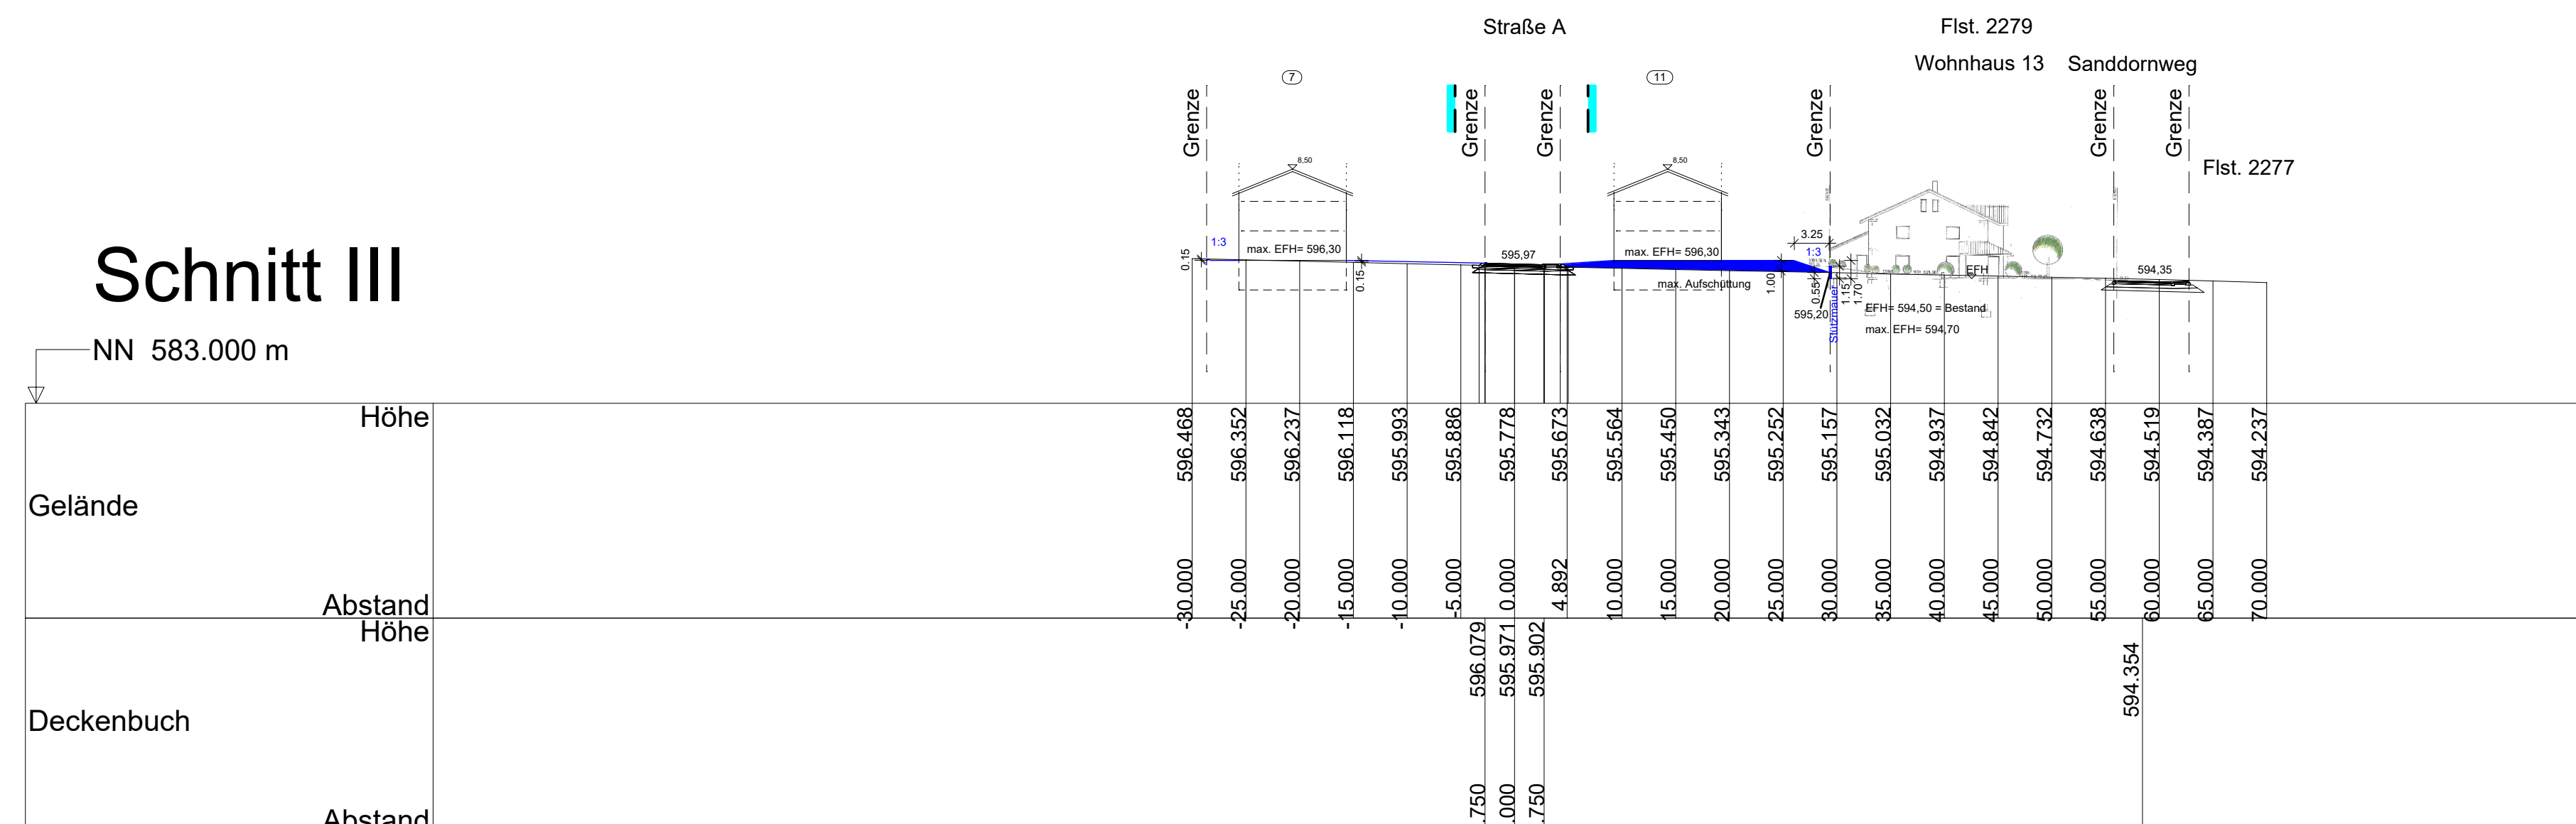

Index:	Freigabe - Änderung:	Datum:	Bearbeiter:

Stadt Erbach, Stadtteil Ringingen
Bebauungsplan "Hafenäcker III"

	Planung: Dipl.-Ing Clemens Künster Architekt + Stadtplaner Bismarckstraße 25 72764 Reutlingen	A 1 M 1 : 500 A 3 M 1 : 1000
--	---	---------------------------------

Schnitte Prüfung der Erdgeschoßrohfußbodenhöhe (EFH)	10
---	----

KÜN/PL		1172	17.06.2021
--------	--	------	------------

KÜNSTER	Architektur und Stadtplanung	Dipl.-Ing. Clemens Künster Regierungsbaumeister Freier Architekt und Stadtplaner SRL Ulm Reutlingen	Bismarckstraße 25 72764 Reutlingen Tel 07121 9499-50 Fax 07121 9499-530 www.kuenster.de mail@kuenster.de