


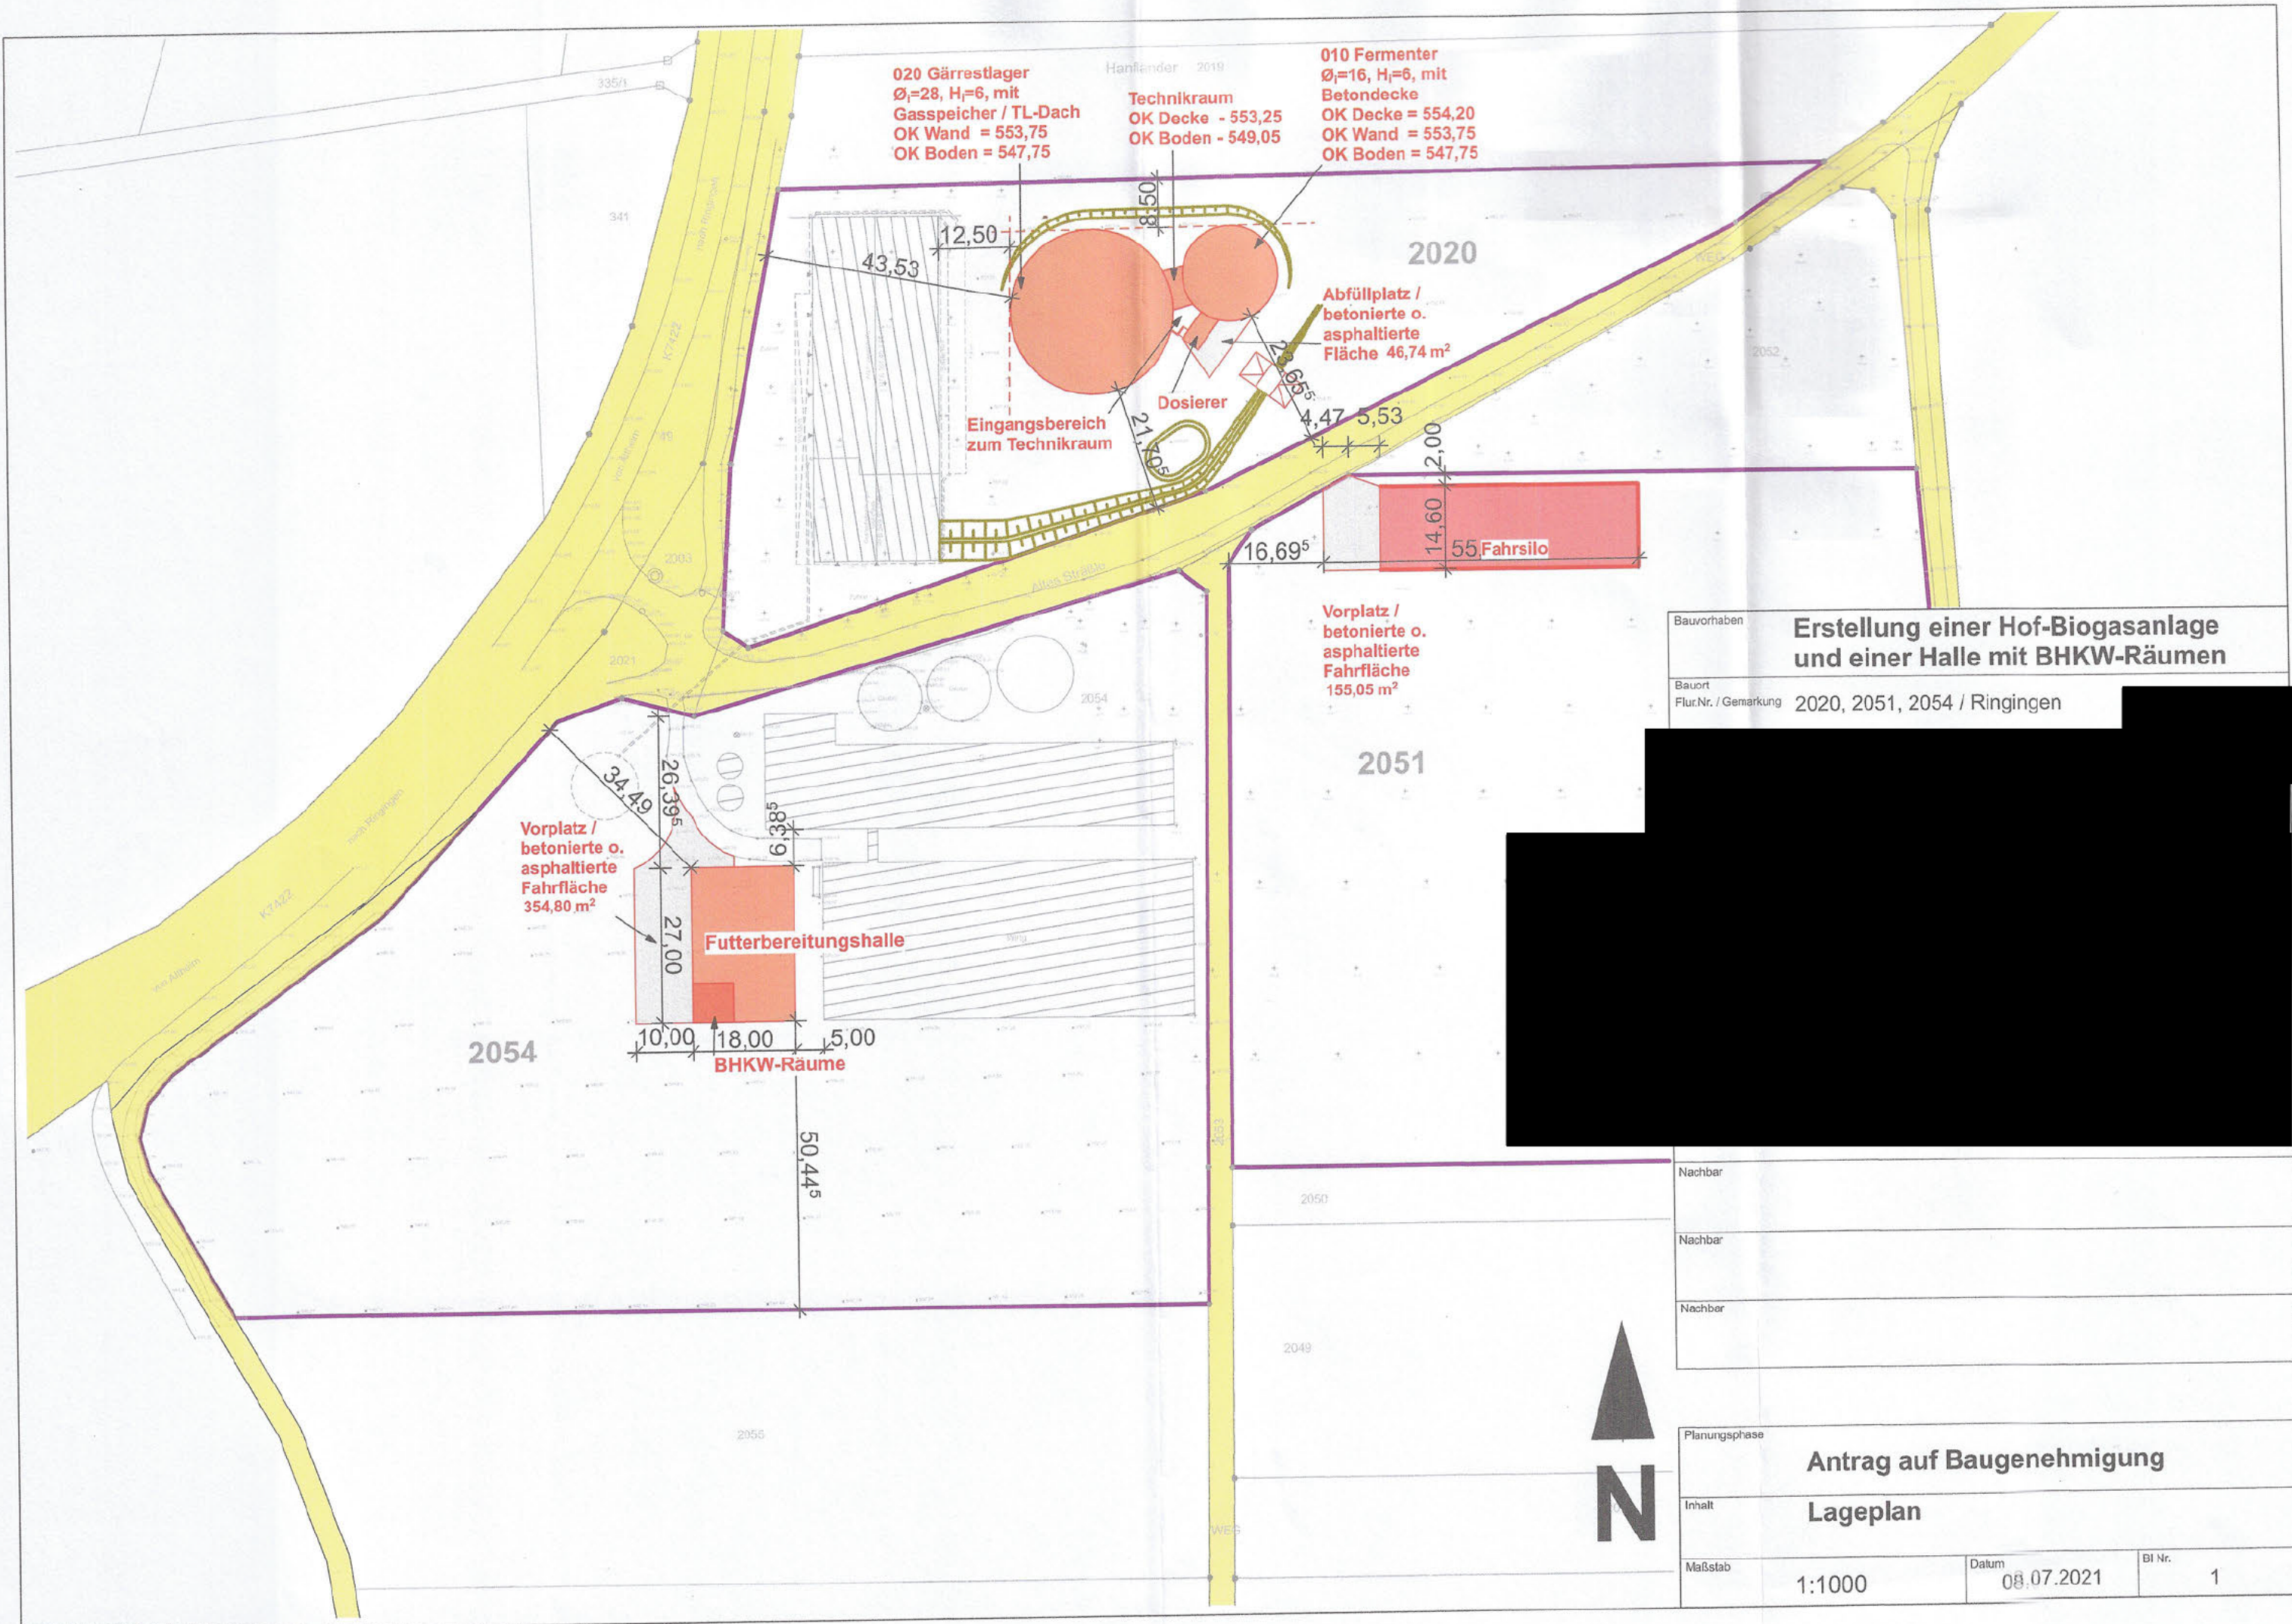

Bauvorhaben	Erstellung einer Hof-Biogasanlage und einer Halle mit BHKW-Räumen		
Bauort			
FlurNr. / Gemarkung	2020, 2051, 2054 / Ringingen		

Nachbar	
Nachbar	
Nachbar	

Planungsphase	Antrag auf Baugenehmigung		
Inhalt	Lageplan		
Maßstab	1:1000	Datum	08.07.2021
Bl. Nr.	1		