


Lageplan

M 1 : 500



Bebauungsplan: Schulzentrum Erbach (0040)

rechtsverb.: 06.08.1993

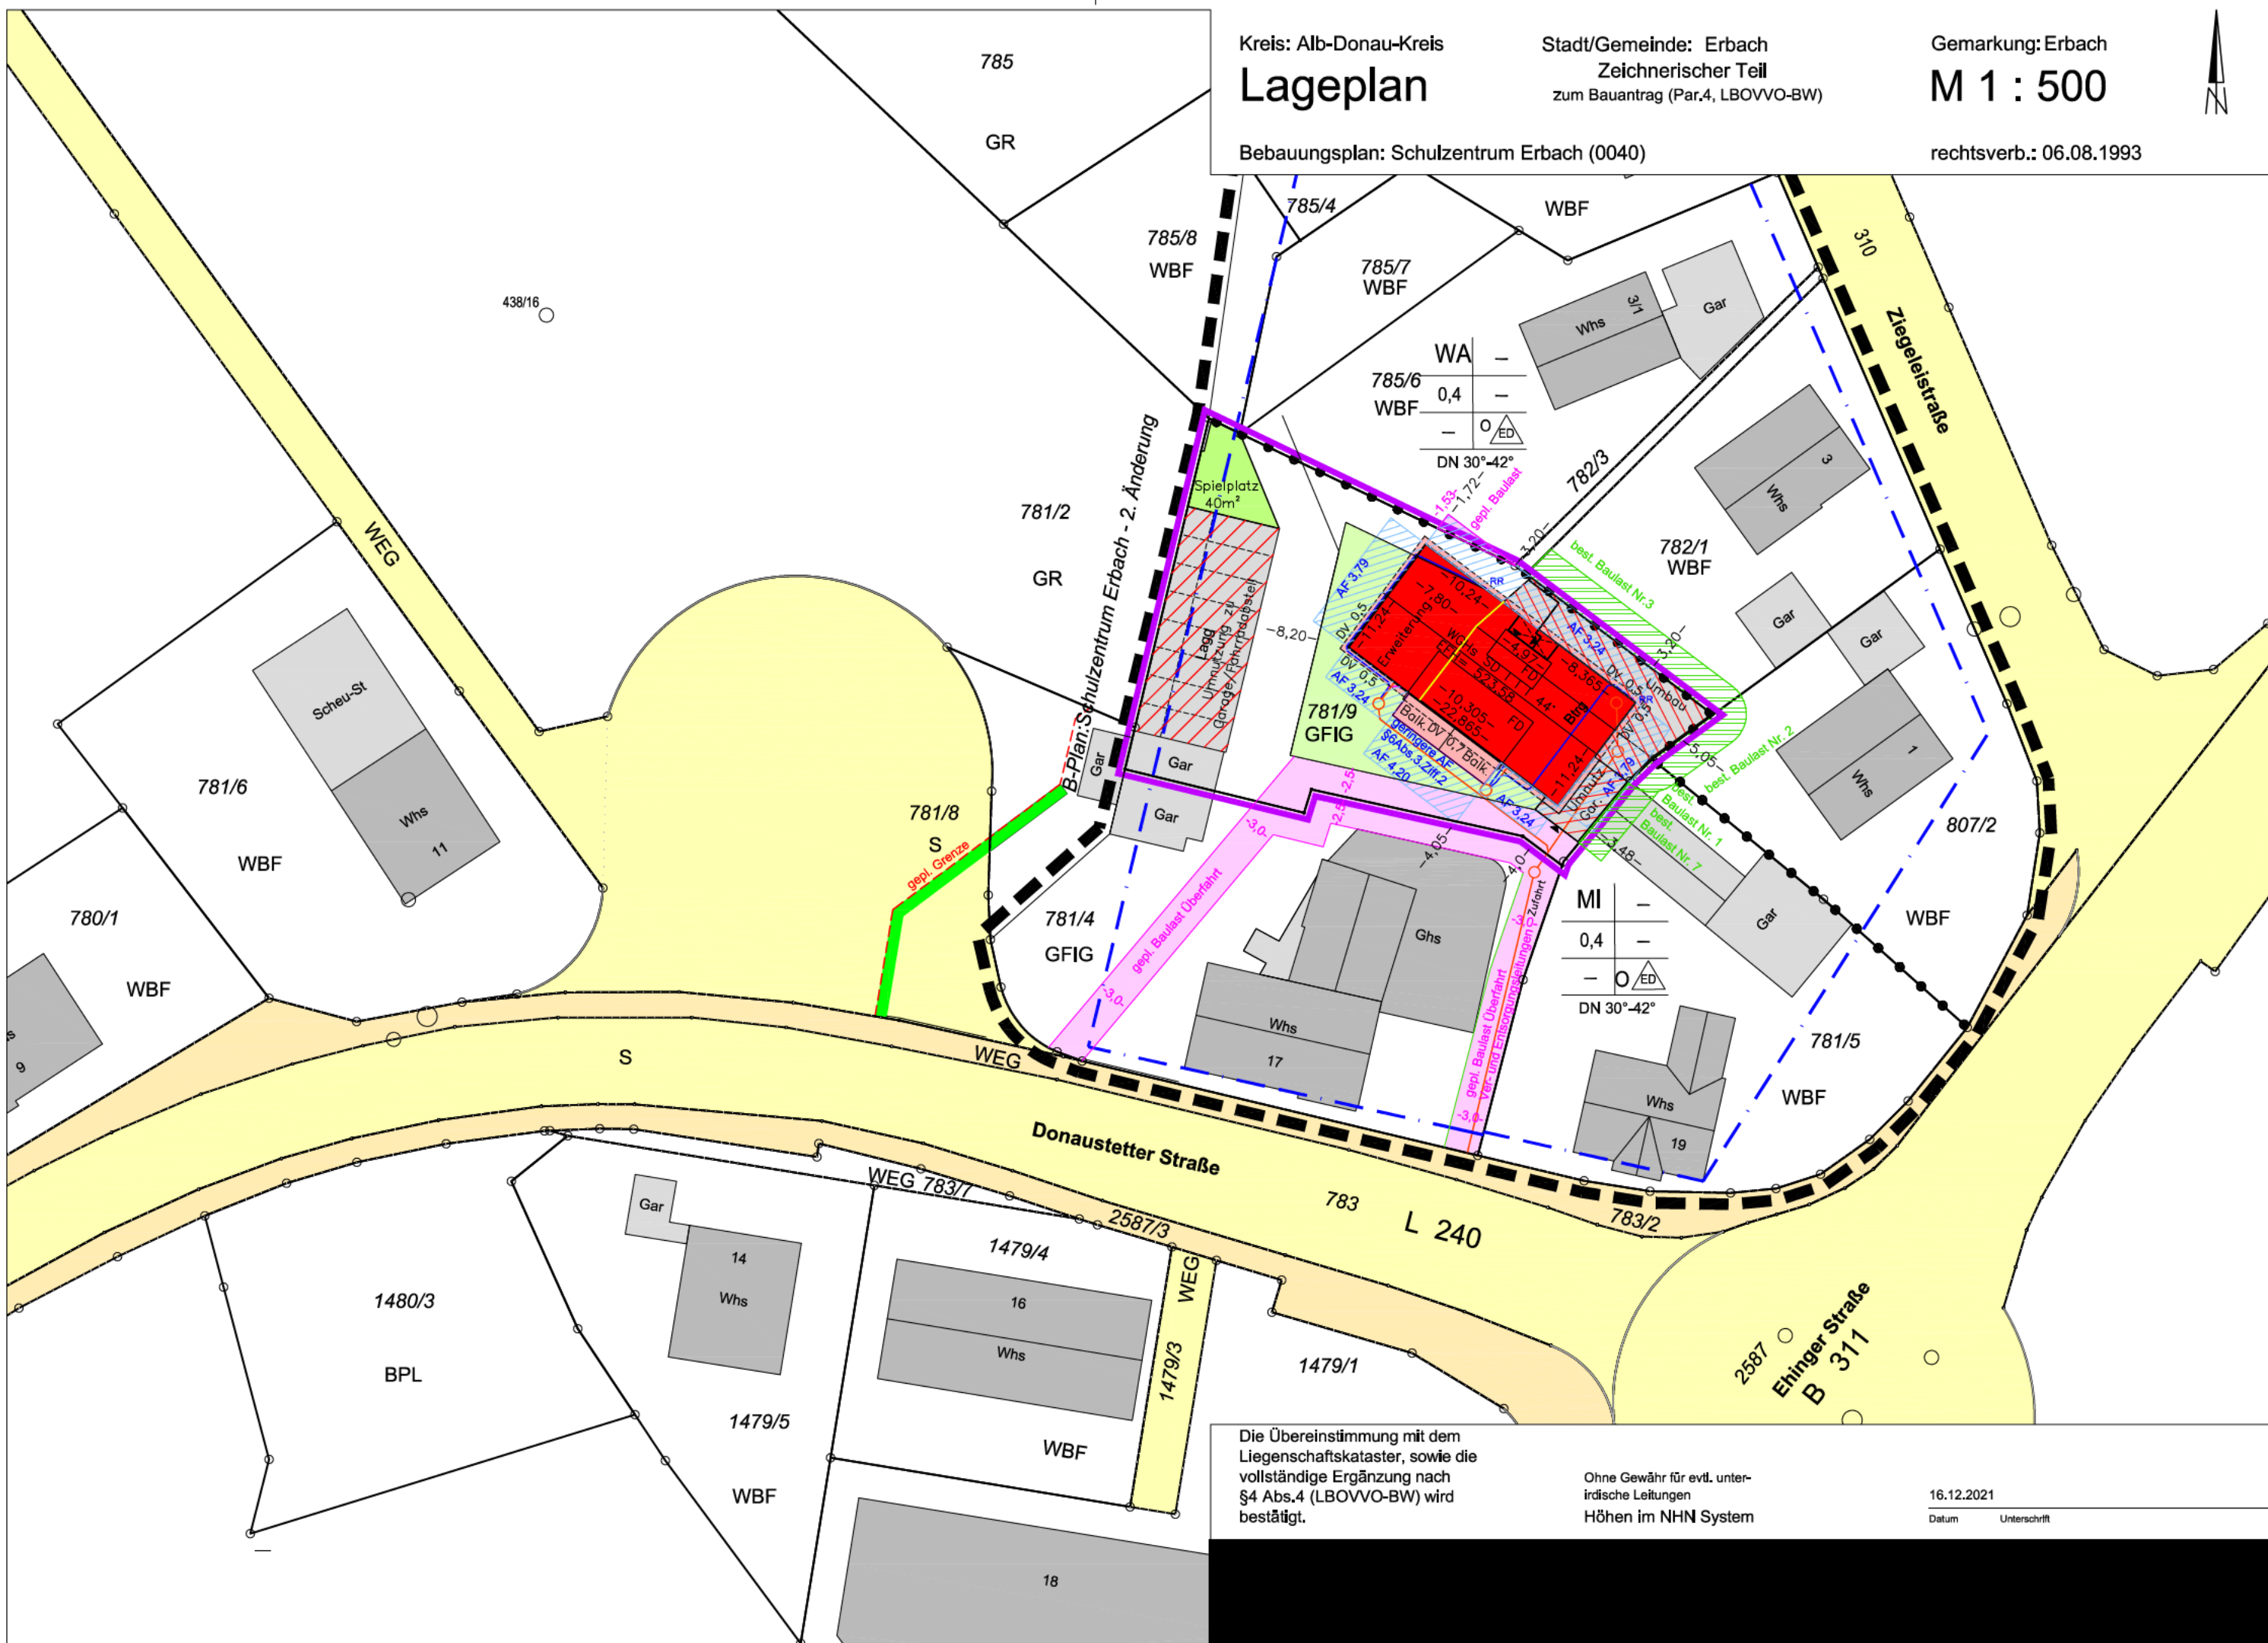

Die Übereinstimmung mit dem Liegenschaftskataster, sowie die vollständige Ergänzung nach §4 Abs.4 (LBOVVO-BW) wird bestätigt.

Ohne Gewähr für evtl. unterirdische Leitungen
 Höhen im NHN System

16.12.2021
 Datum Unterschrift