LAGEPLAN

ABSTANDSFLÄCHEN NACH LBOVVO § 4 ABS 5D

BEBAUUNGSPLAN :

BEMERKUNG :

KREIS: ALB-DONAU-KREIS

STADT: ERBACH

GEMARKUNG: ERBACH

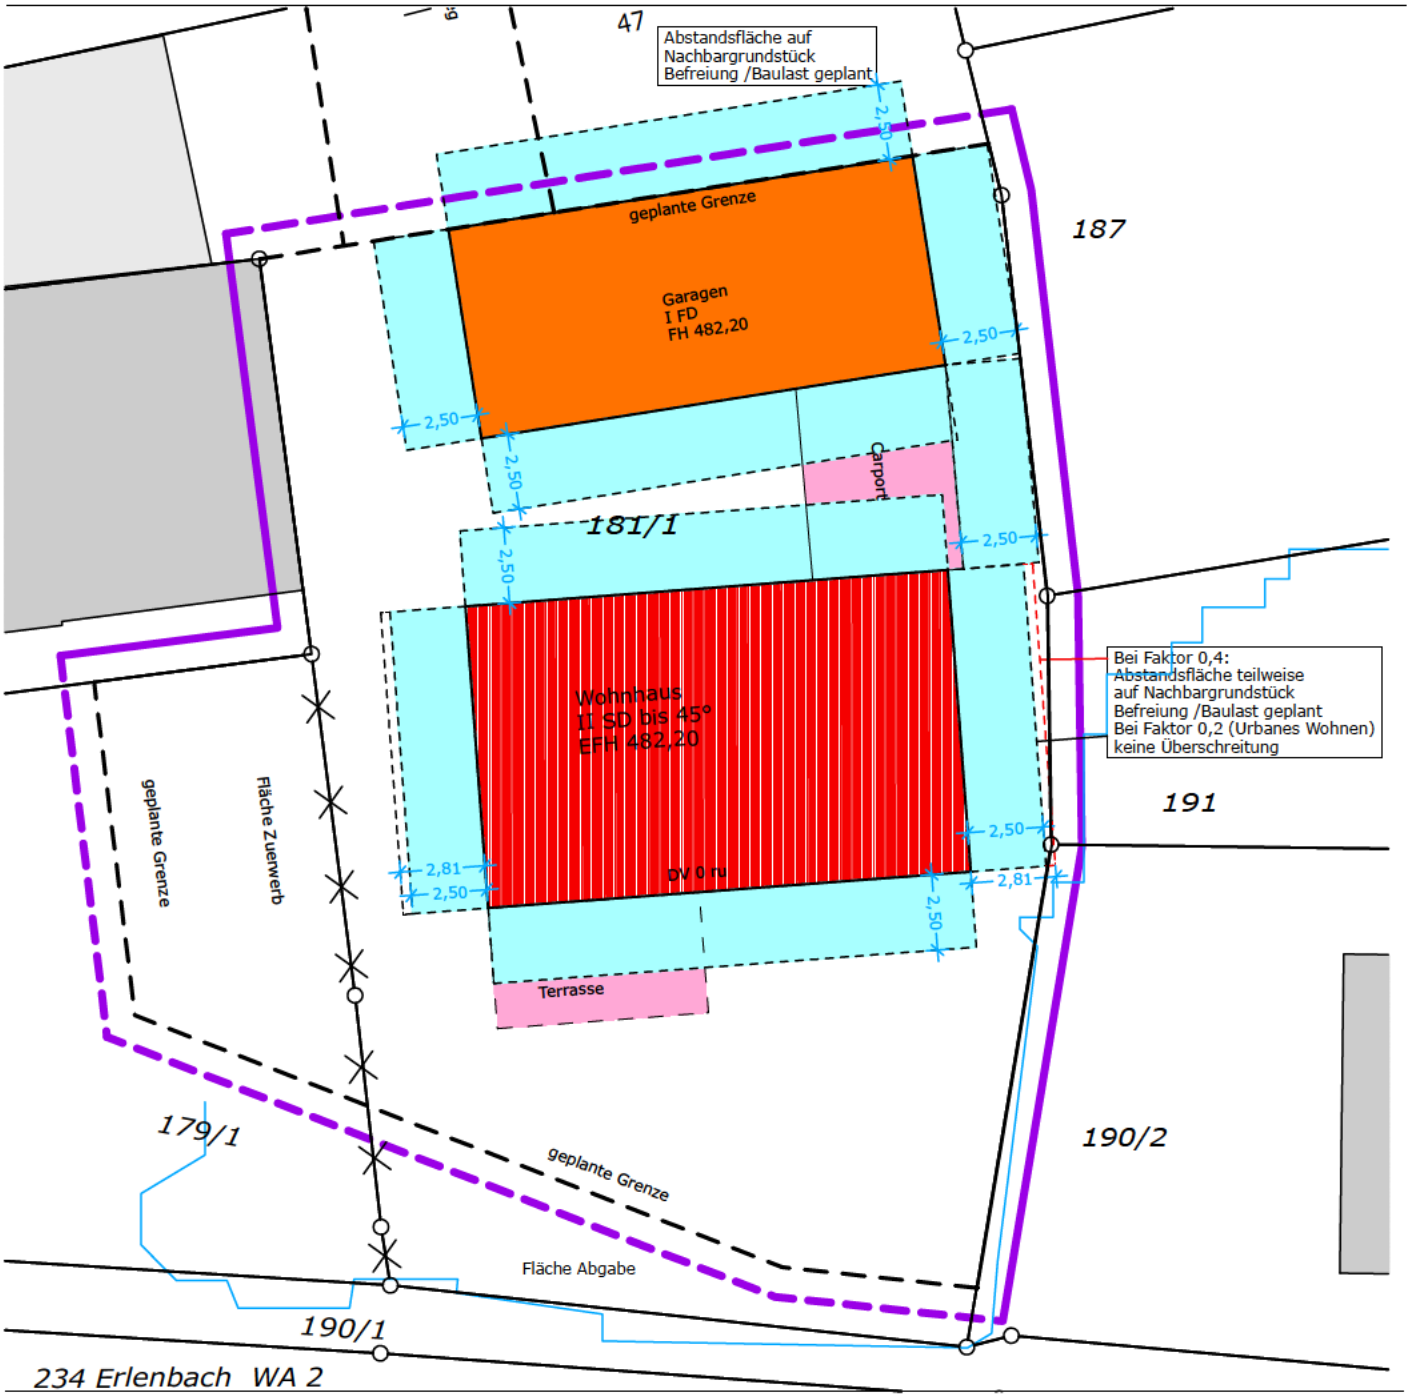

Geplante bzw. Bebauungsplanhöhen

Vor Ort aufgenommenen Höhen a=

Die eingetragenen Höhen beziehen sich auf das ÖRTLICHE Höhensystem.

Evtl. vorhandene unterirdische Leitungen und Versorgungsanlagen sind im Lageplan nicht dargestellt!

Auszug aus dem Liegenschaftskataster und Ausarbeitung gem.§4 LBOVVO

Maßstab 1:250

0 2,5 5 10 15 m

[redacted]