


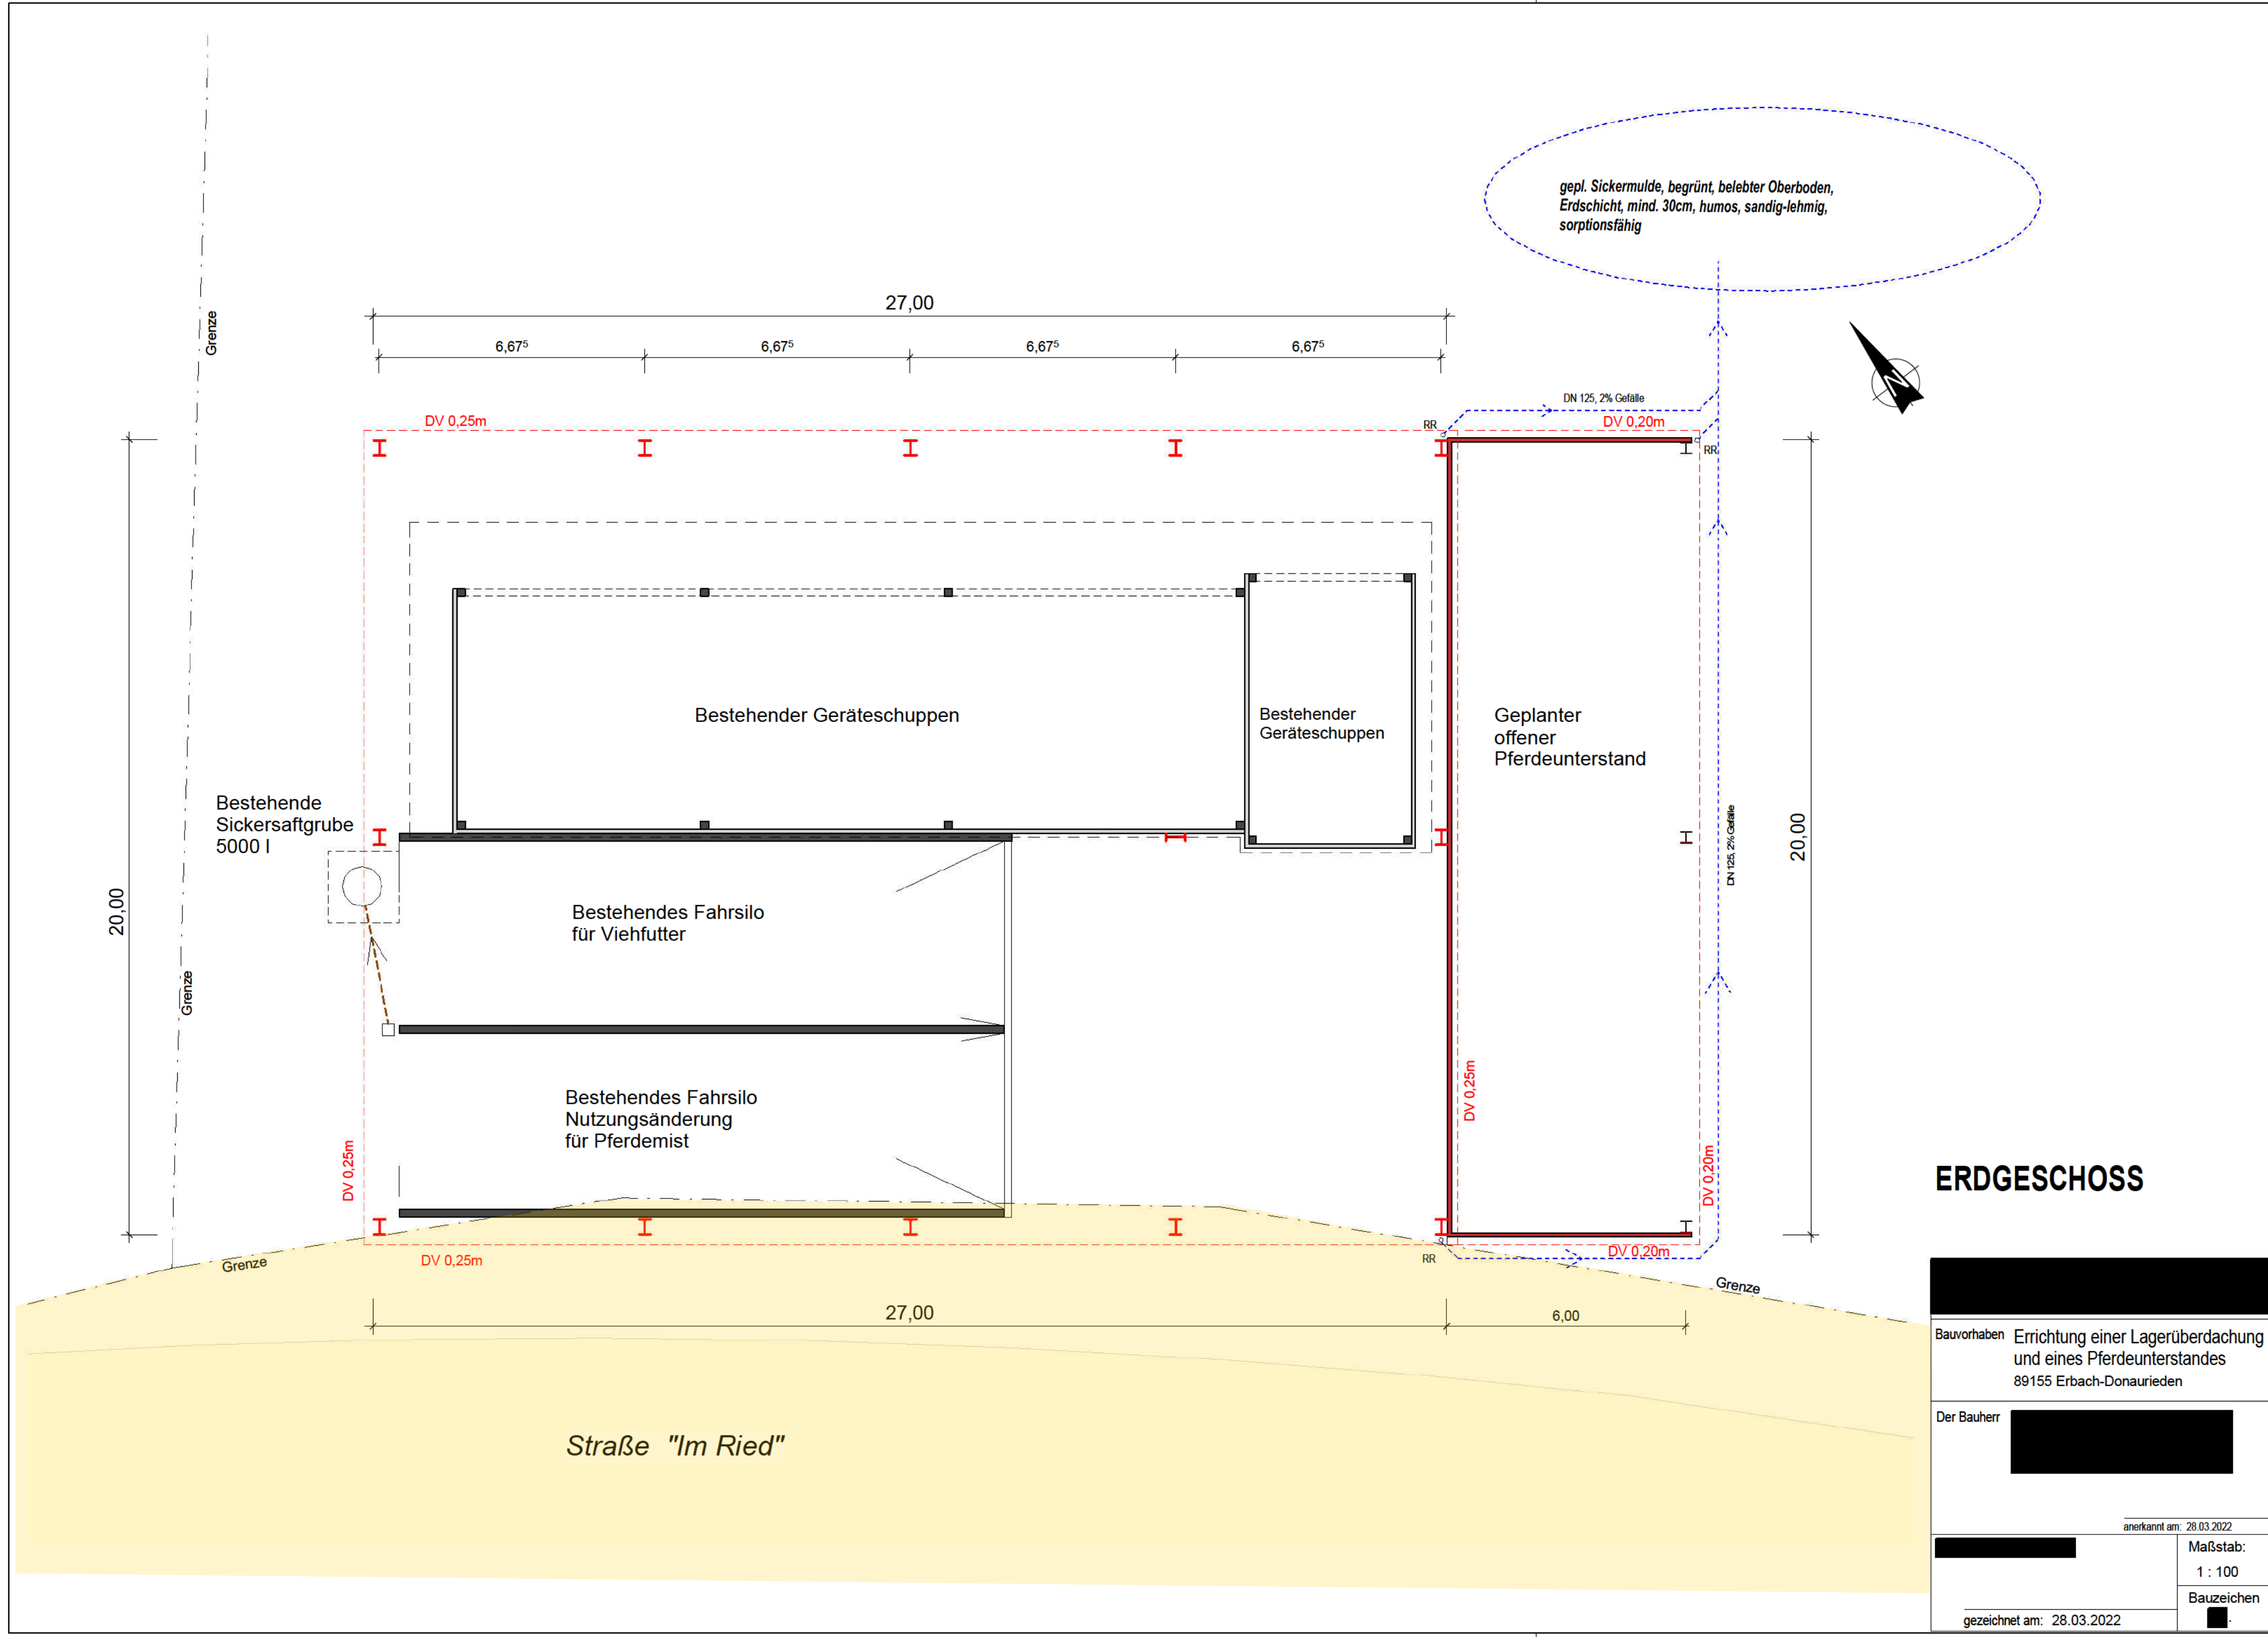

ERDGESCHOSS

Bauvorhaben	
Errichtung einer Lagerüberdachung und eines Pferdeunterstandes	
89155 Erbach-Donaurieden	
Der Bauherr	
anerkannt am: 28.03.2022	
Maßstab:	1 : 100
Bauzeichen	
gezeichnet am: 28.03.2022	