Kreis: Alb-Donau-Kreis

Lageplan

Übersichtslageplan

Bebauungsplan: keiner

Stadt/Gemeinde: Erbach

Zeichnerischer Teil

zum Bauantrag (Par.4, LBOVVO-BW)

Gemarkung: Bach

M 1 : 2500

rechtsverbindlich: —

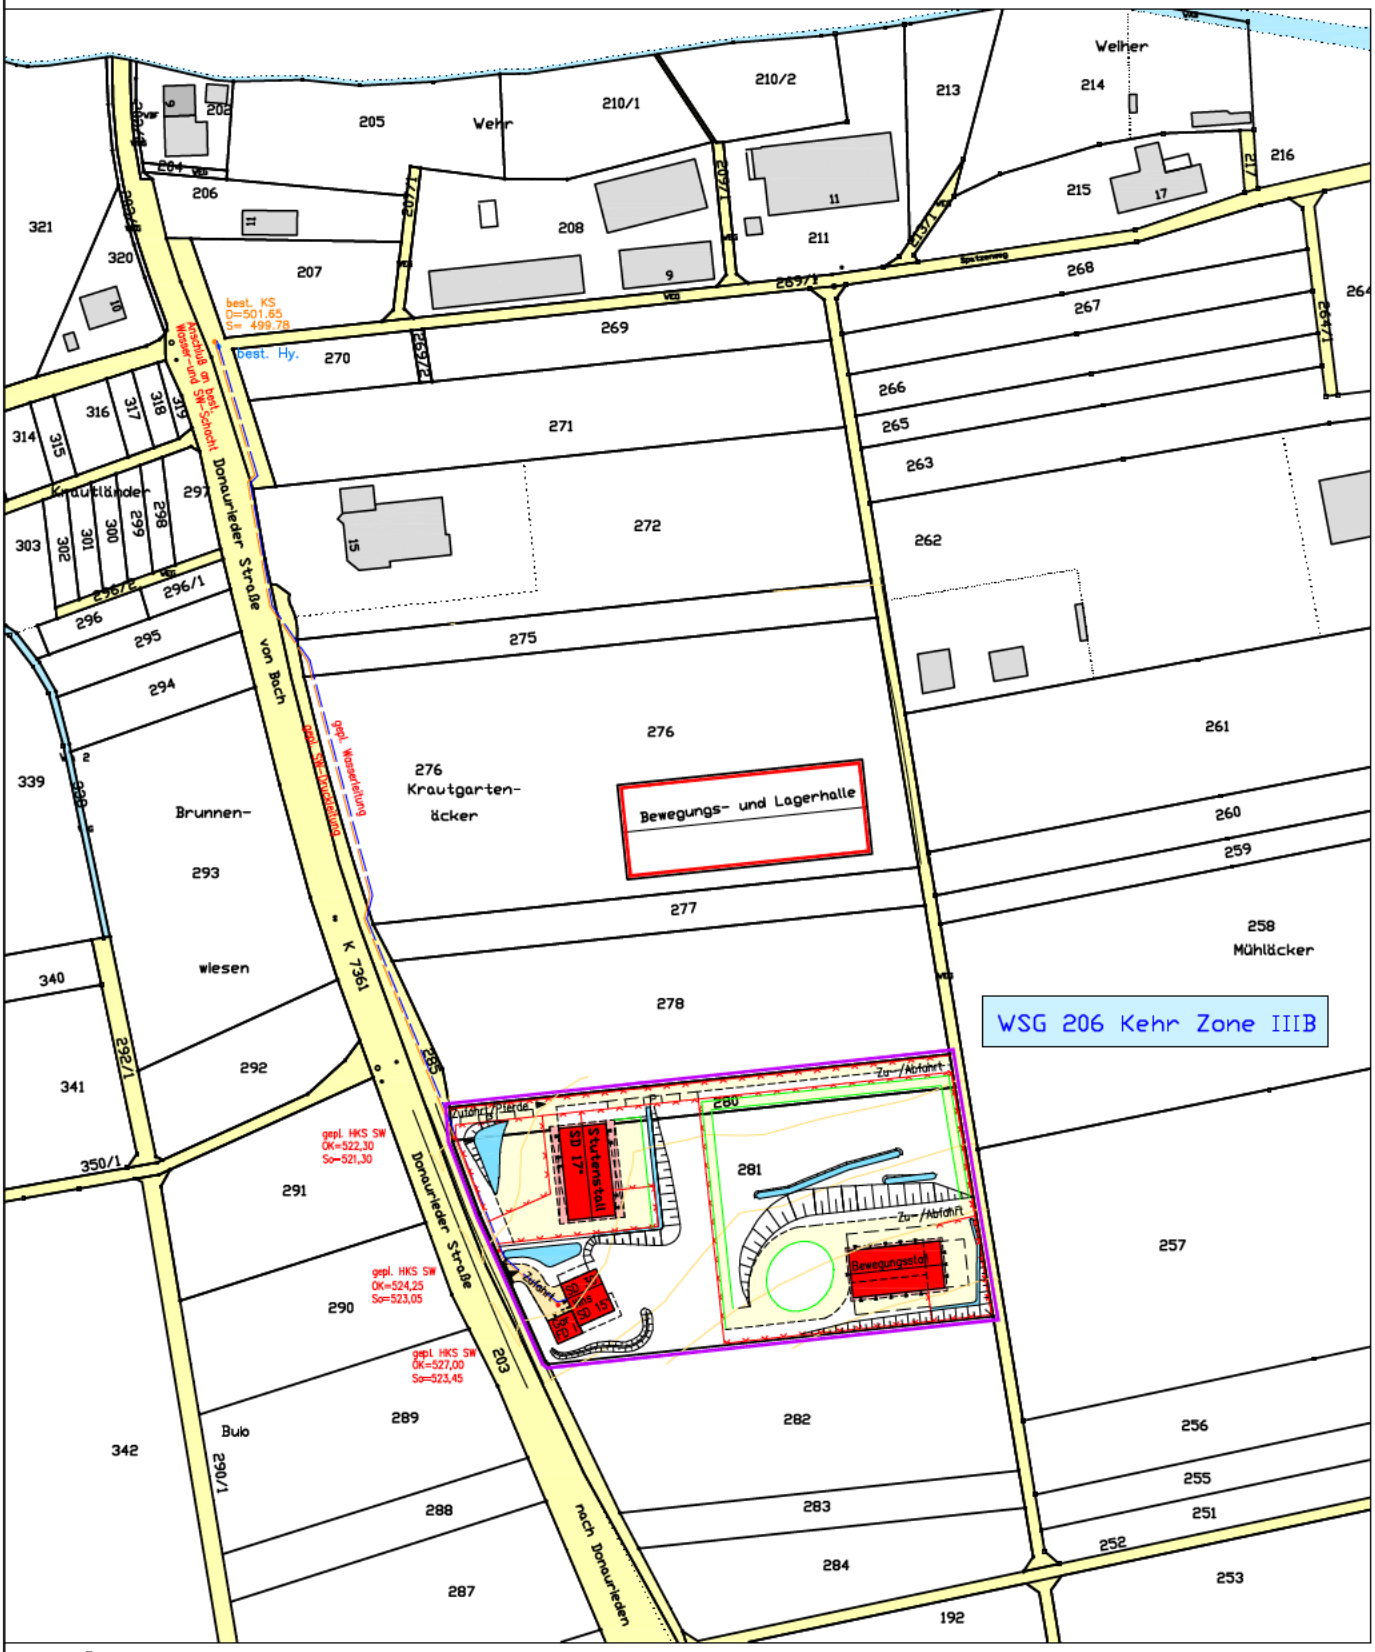

Die Übereinstimmung mit dem Liegenschaftskataster, sowie die vollständige Ergänzung nach §4 Abs.4 (LBOVVO-BW) wird bestätigt.

Ohne Gewähr für evtl. unterirdische Leitungen

Höhen im DHHN92 System

16.11.2022

Datum Unterschrift