

Kreis: Alb-Donau-Kreis

Stadt/Gemeinde: Erbach

Gemarkung: Bach


Lageplan

Zeichnerischer Teil
zum Bauantrag (Par.4, LBOVVO-BW)

M 1 : 500

Bebauungsplan: keiner

rechtsverb.:

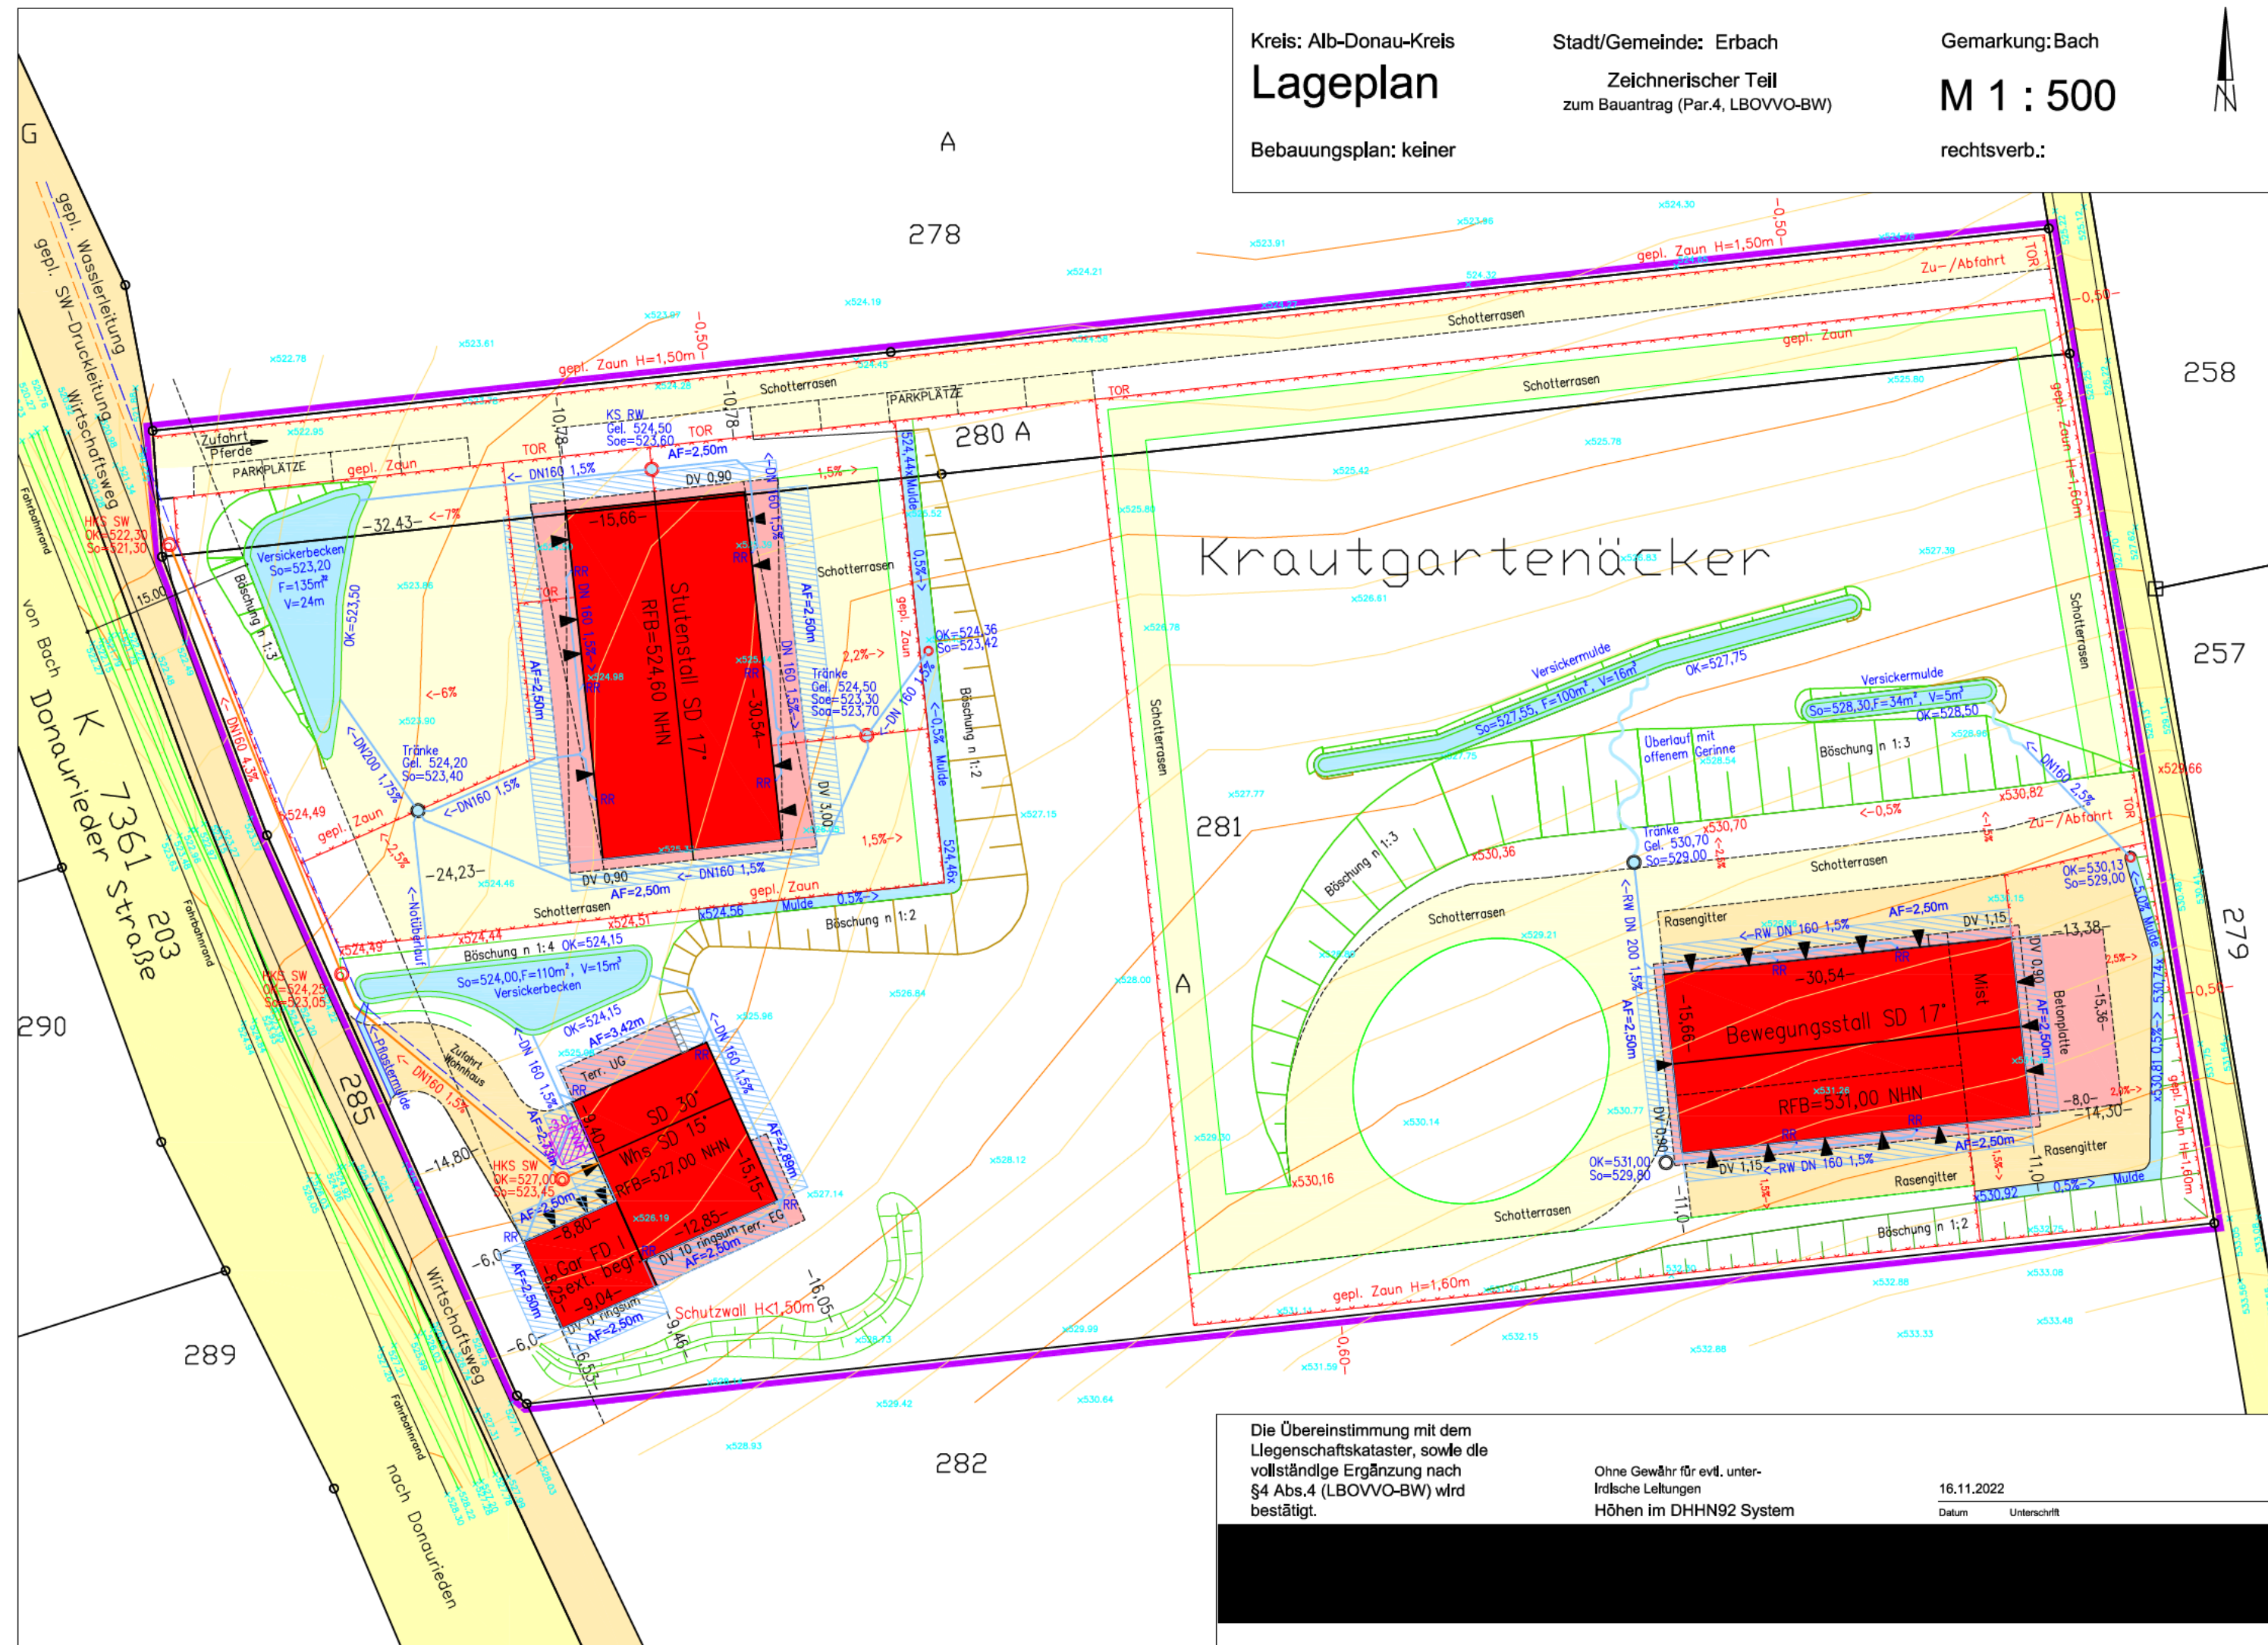

Die Übereinstimmung mit dem
Liegenschaftskataster, sowie die
vollständige Ergänzung nach
§4 Abs.4 (LBOVVO-BW) wird
bestätigt.

Ohne Gewähr für evtl. unter-
irdische Leitungen
Höhen im DHHN92 System

16.11.2022

Datum Unterschrift