


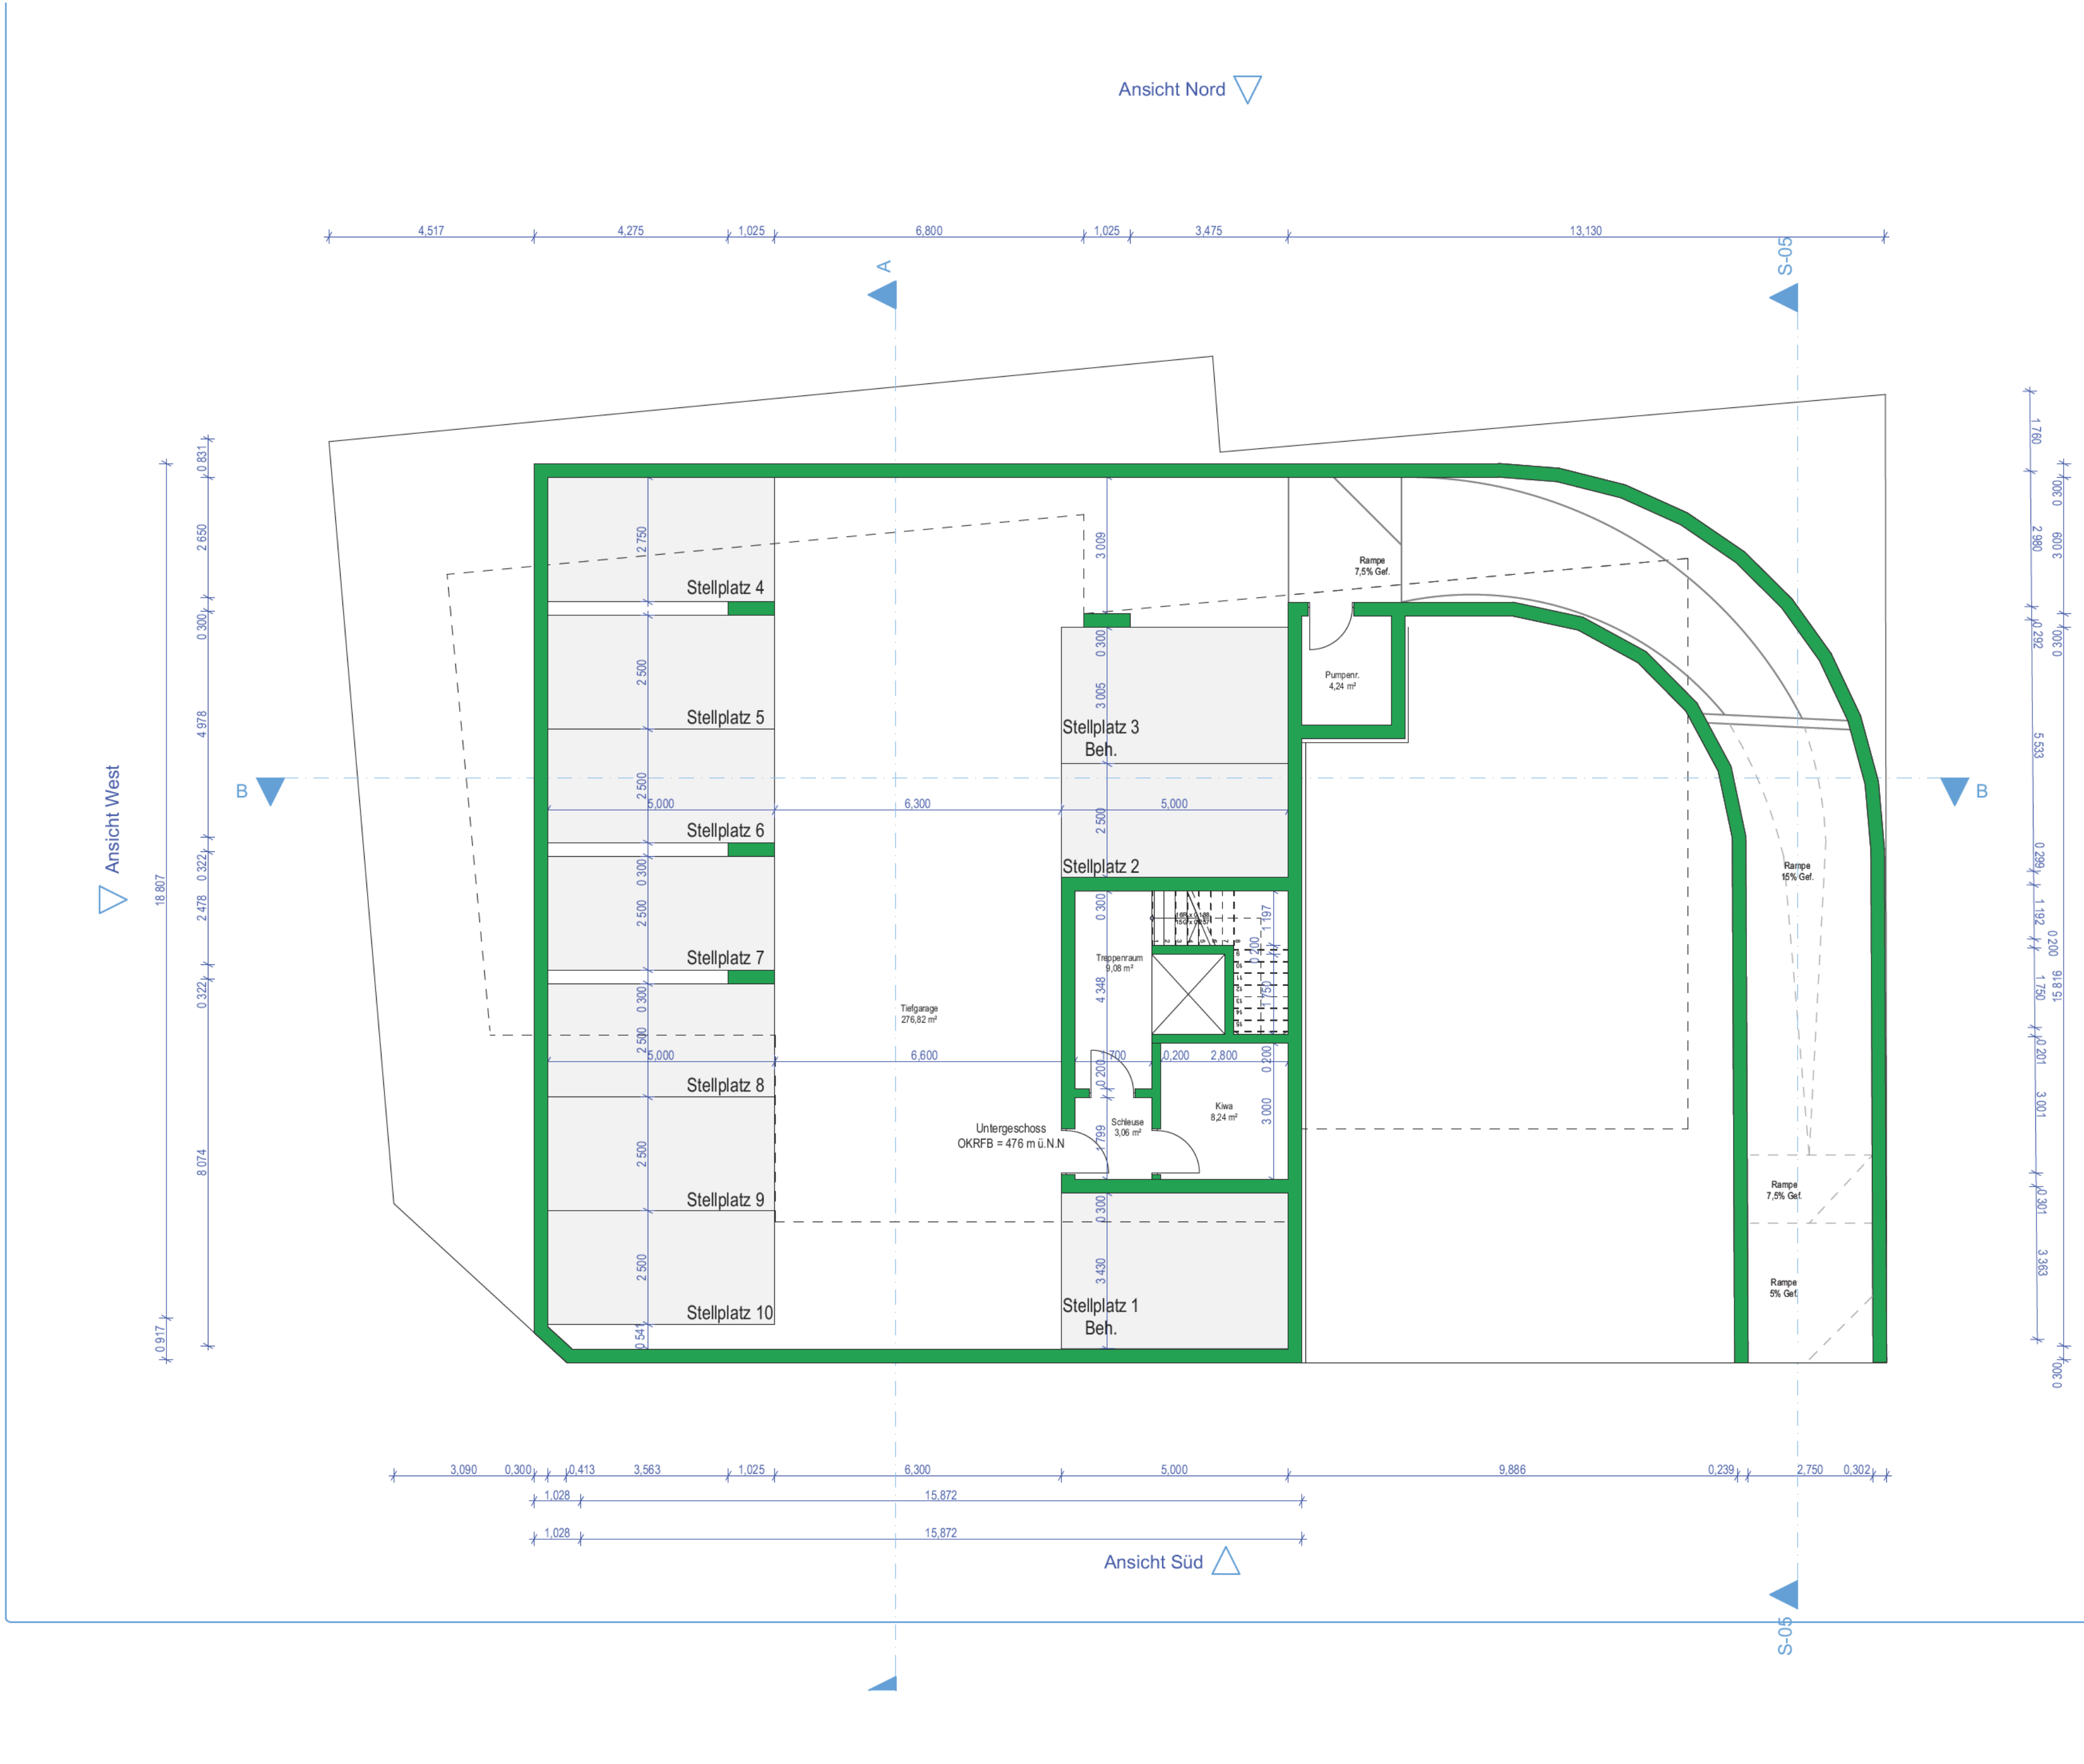

Baugesuch		M 1 : 100
Untergeschoss		
Bauvorhaben:		Bauort:
Abbruch der bestehenden Wohngebäude, Neubau eines Wohngebäudes mit 9 Wohnungen, einer Tiefgarage mit 10 Stellplätzen sowie 3 oberirdischen Stellplätzen.		Gutenbergstr. 1 89155 Erbach Flurstück 1515/8

