



Ansicht Ost

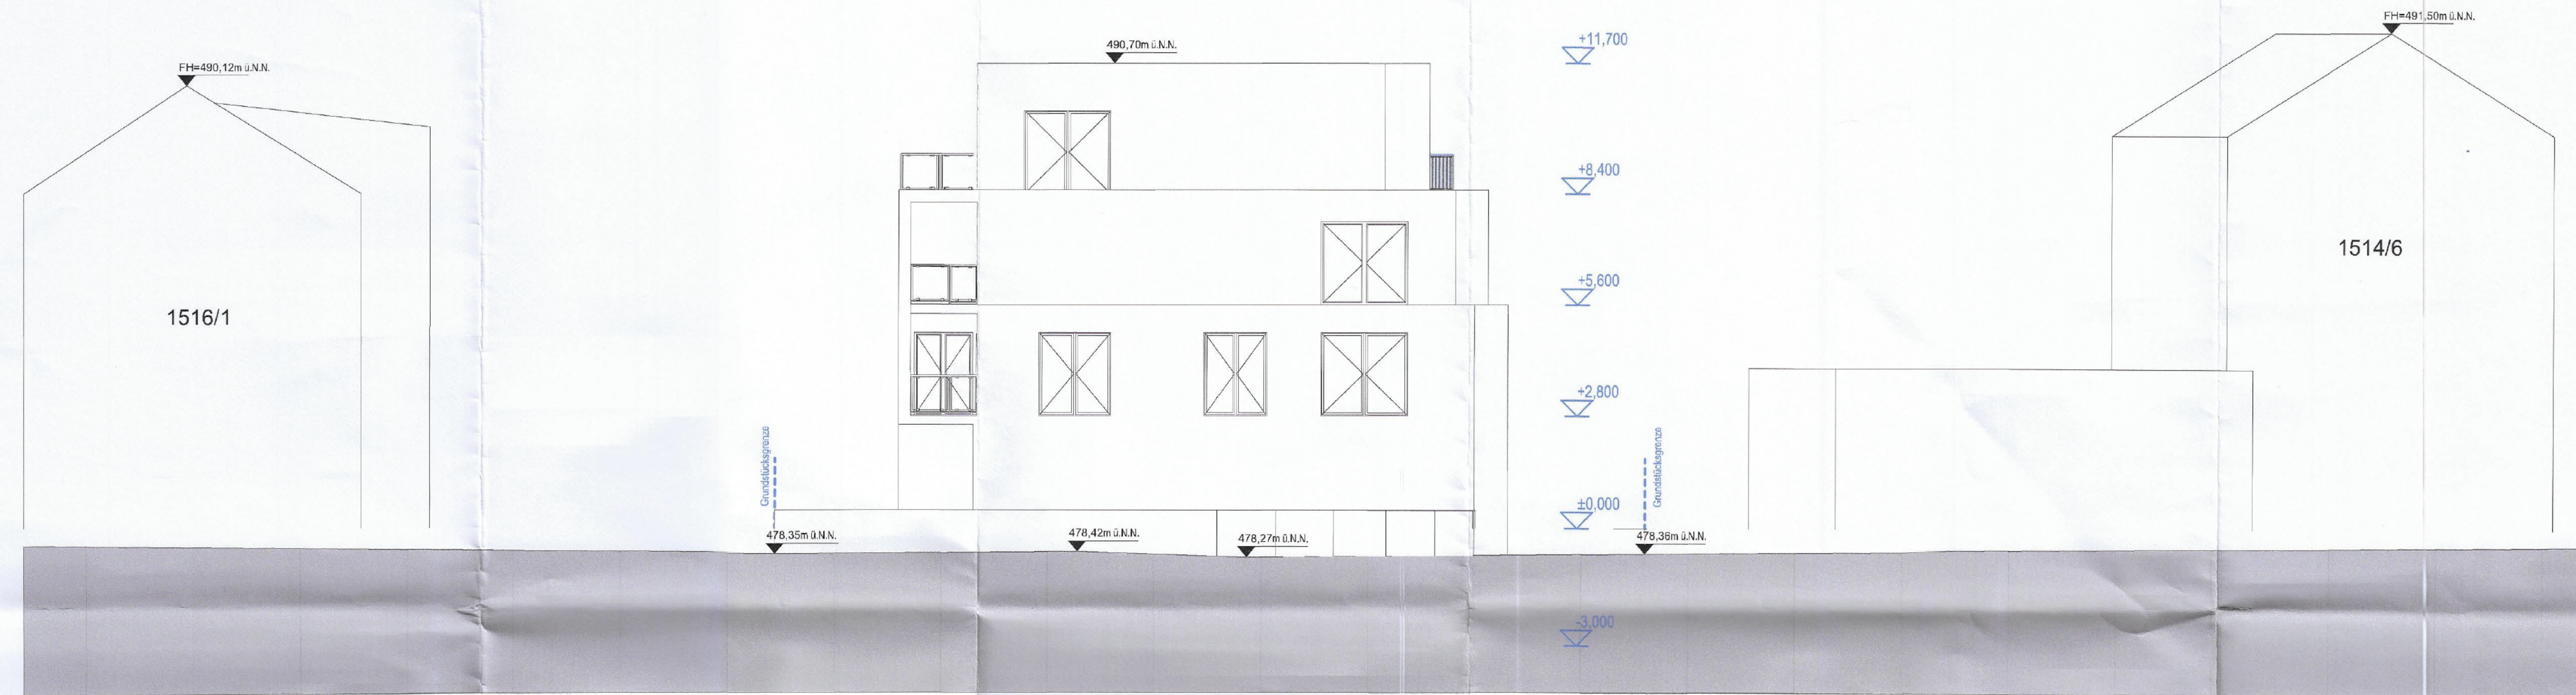

Ansicht West

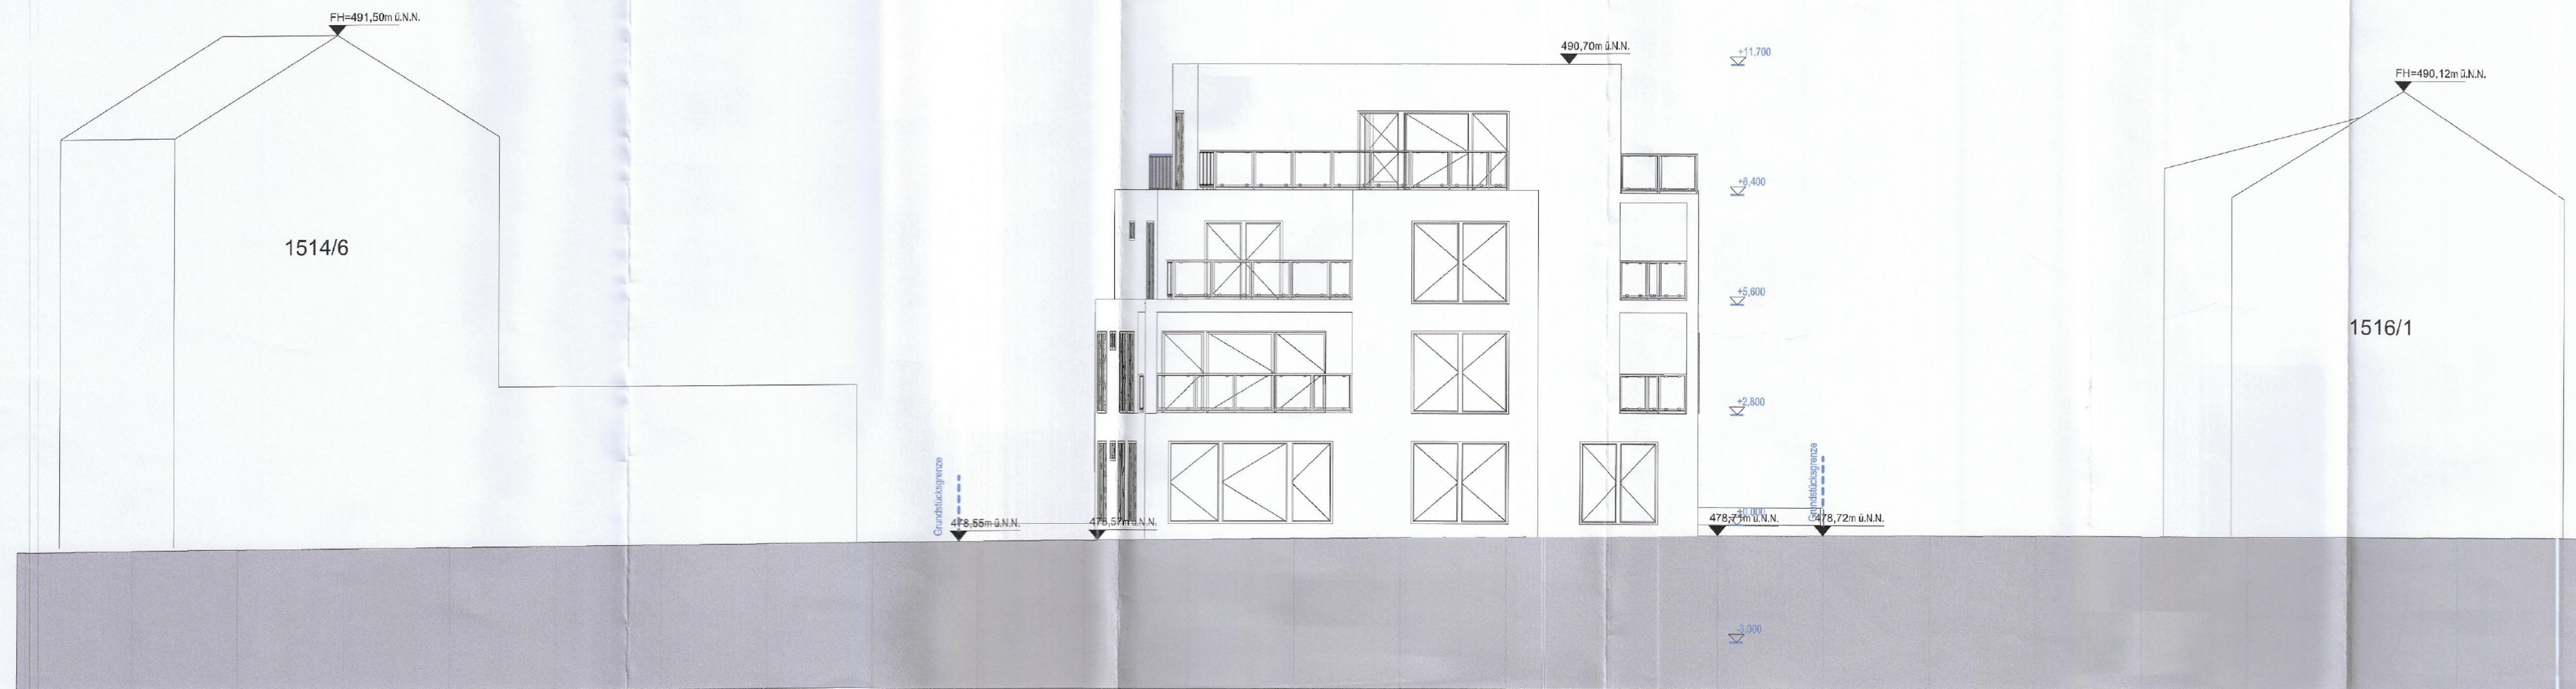

Baugesuch

M 1 : 100

Ansicht Ost
Ansicht West

Bauvorhaben:
Abbruch der bestehenden Wohngebäude,
Neubau eines Wohngebäudes mit
9 Wohnungen, einer Tiefgarage mit 10
Stellplätzen sowie 3 oberirdischen
Stellplätzen.

Bauort:
Gutenbergsir. 1
89155 Erbach
Flurstück 1515/6