



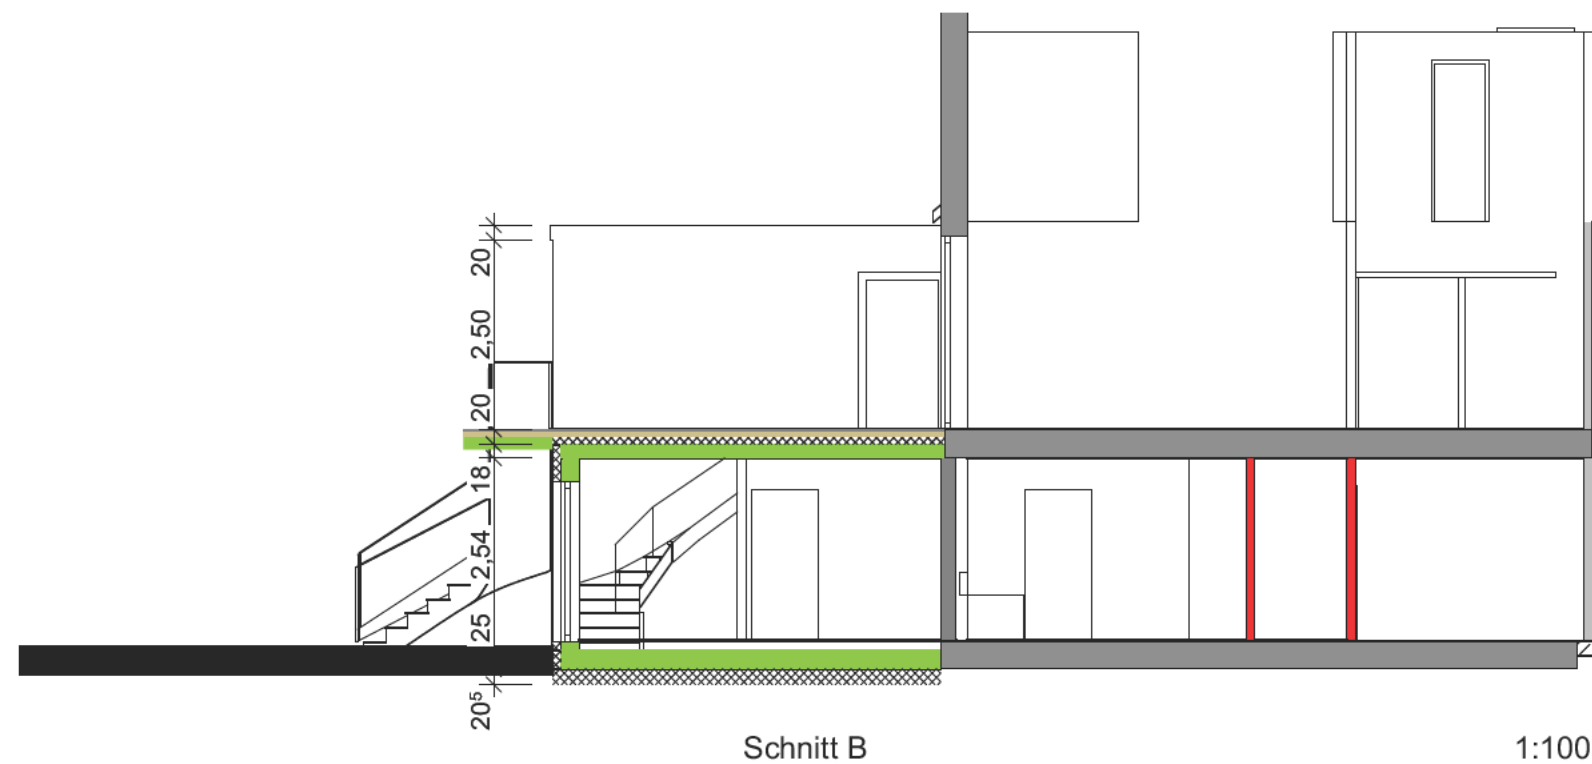

Bauherrschaft

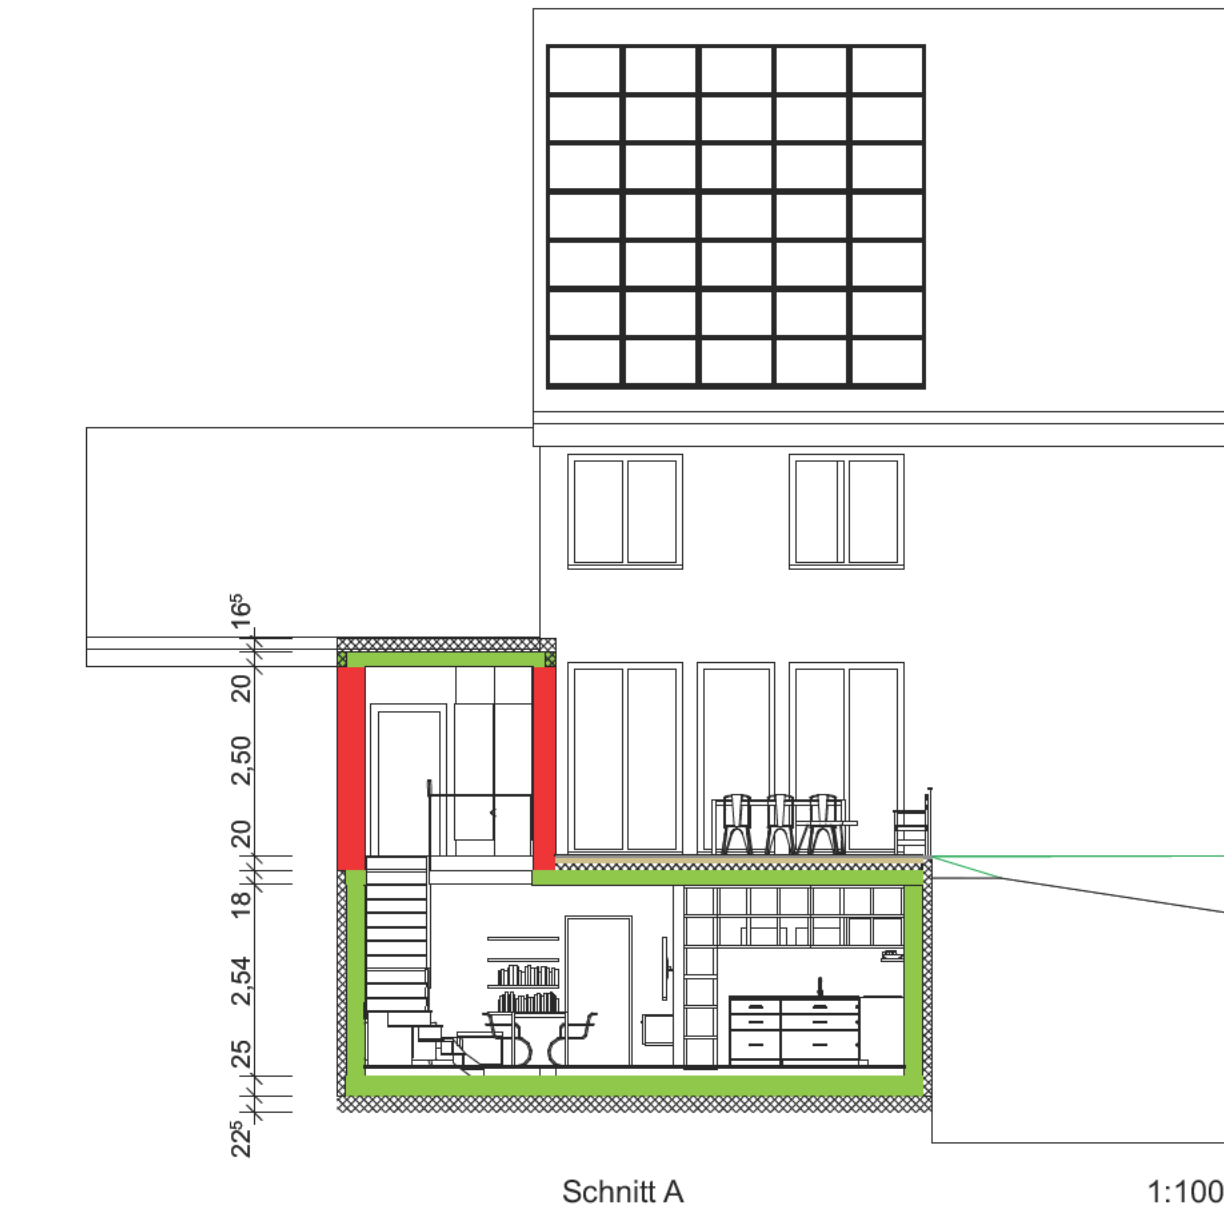

Bauvorhaben



Schnitte

Gefertigt 28.04.2023

Anerkannt 28.04.2023

