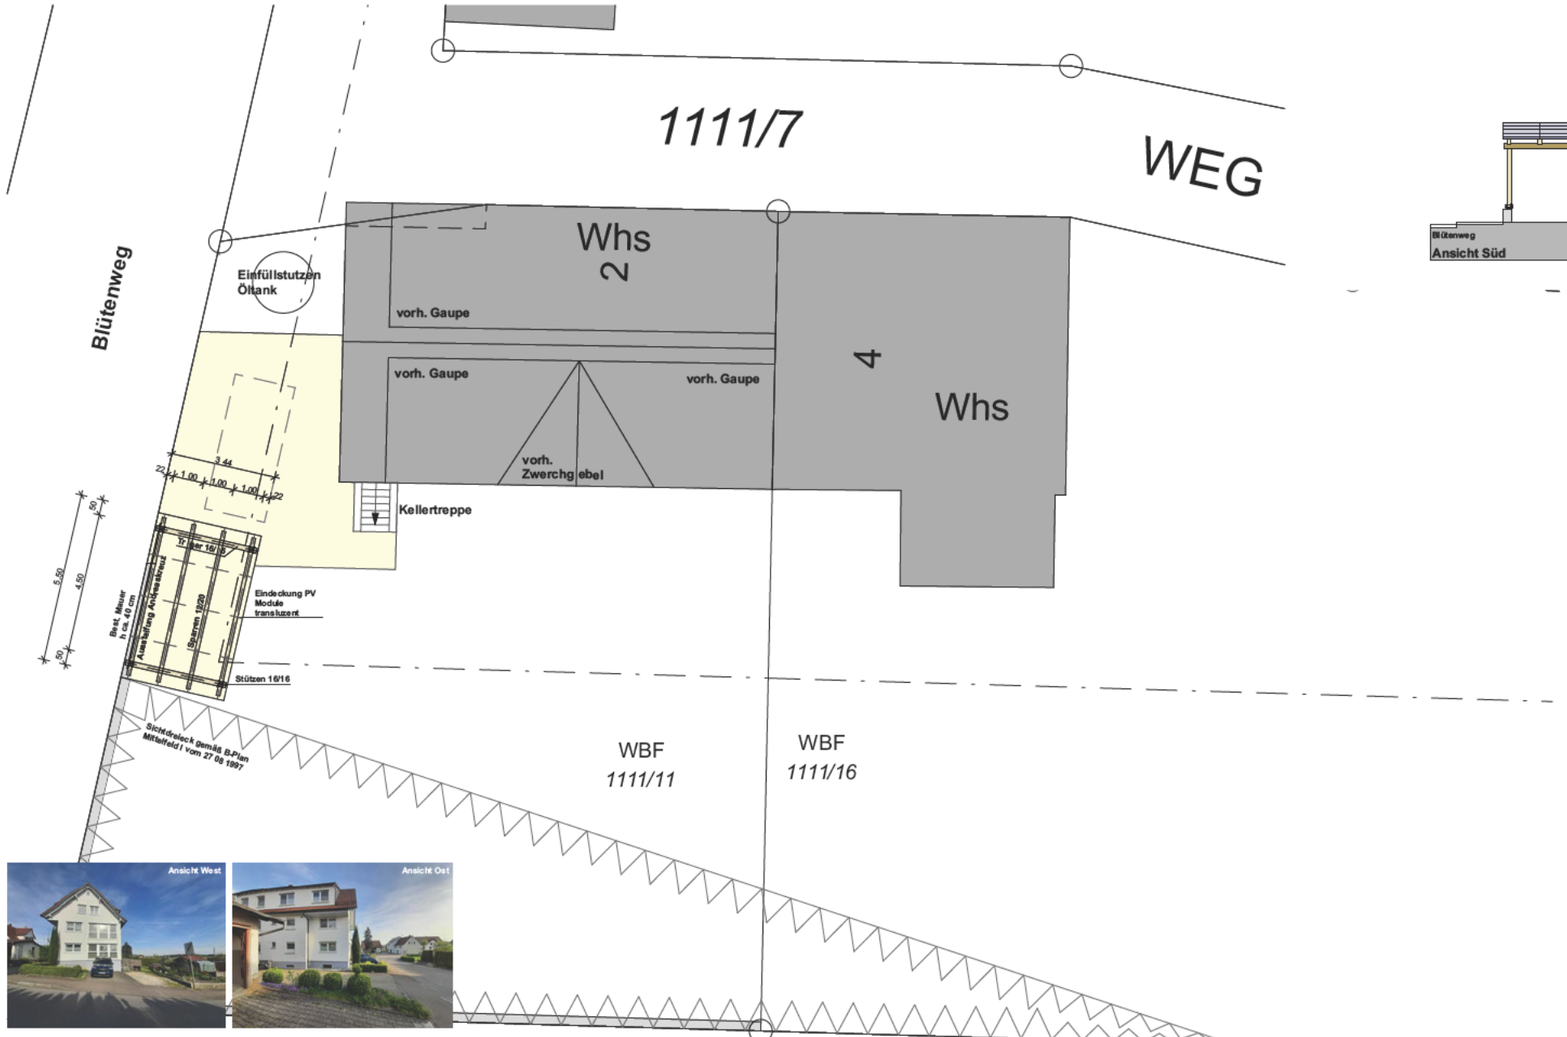

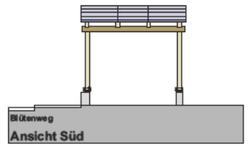

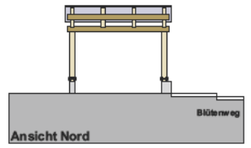

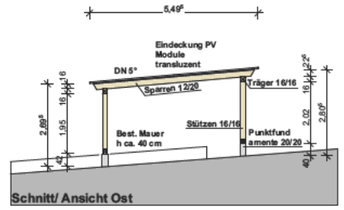

Schnitt/ Ansicht Ost

Ansicht West

Lage

Kreis	Alb-Donau
Gemeinde	Erbach
Gemarkung	Ringingen
Flst.Nr.	1111/11

Projekt

Errichtung Carport mit PV-Anlage
Blütenweg 2
89155 Erbach - Ringingen
Flst.Nr. 1111/11

Bauherr

[redacted]

10 I 05 I 2023
Datum, Unterschrift

Planung

[redacted]

Planinhalt

Gesamtplan

Maßstab	Datum
1 I 200	10 I 05 I 2023