


SCHILLERSCHULE Trakt I
SCHNITT C-C BESTAND

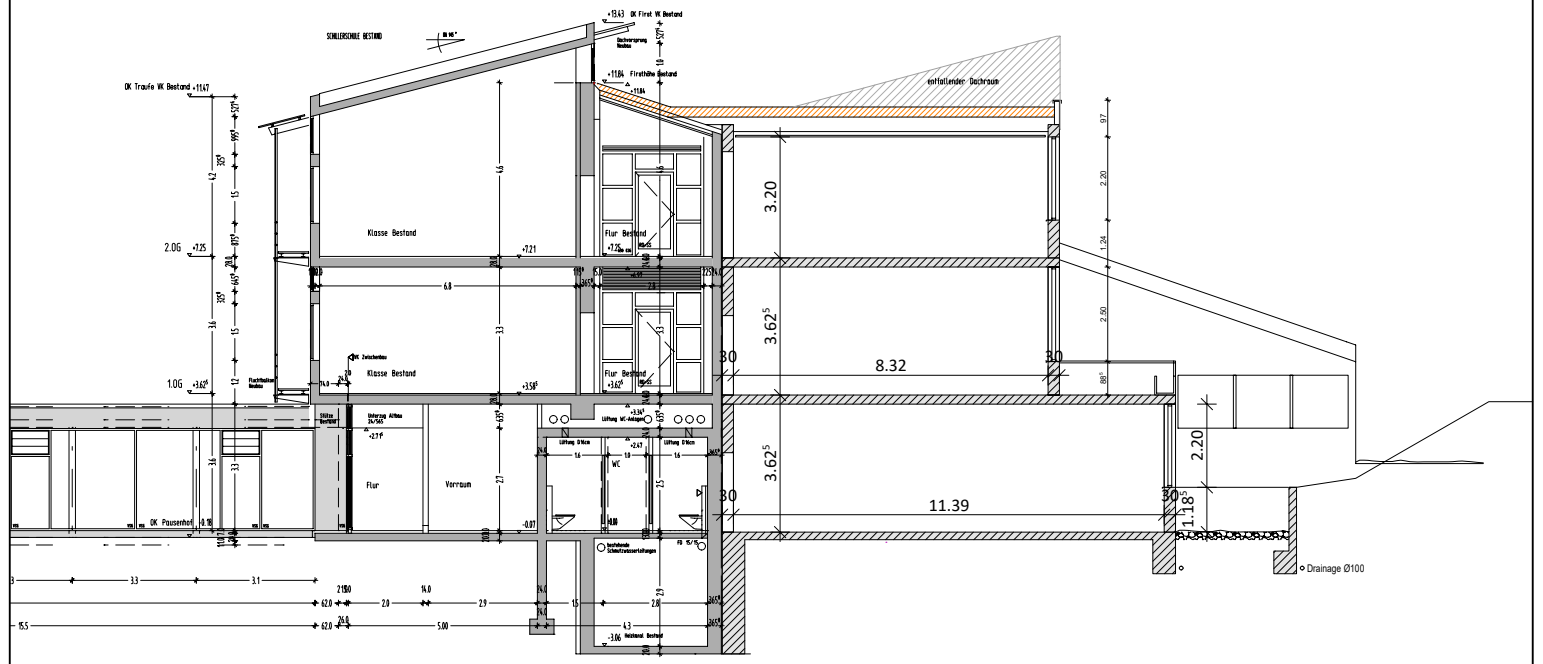

SCHILLERSCHULE Trakt I
SCHNITT C-C NEU