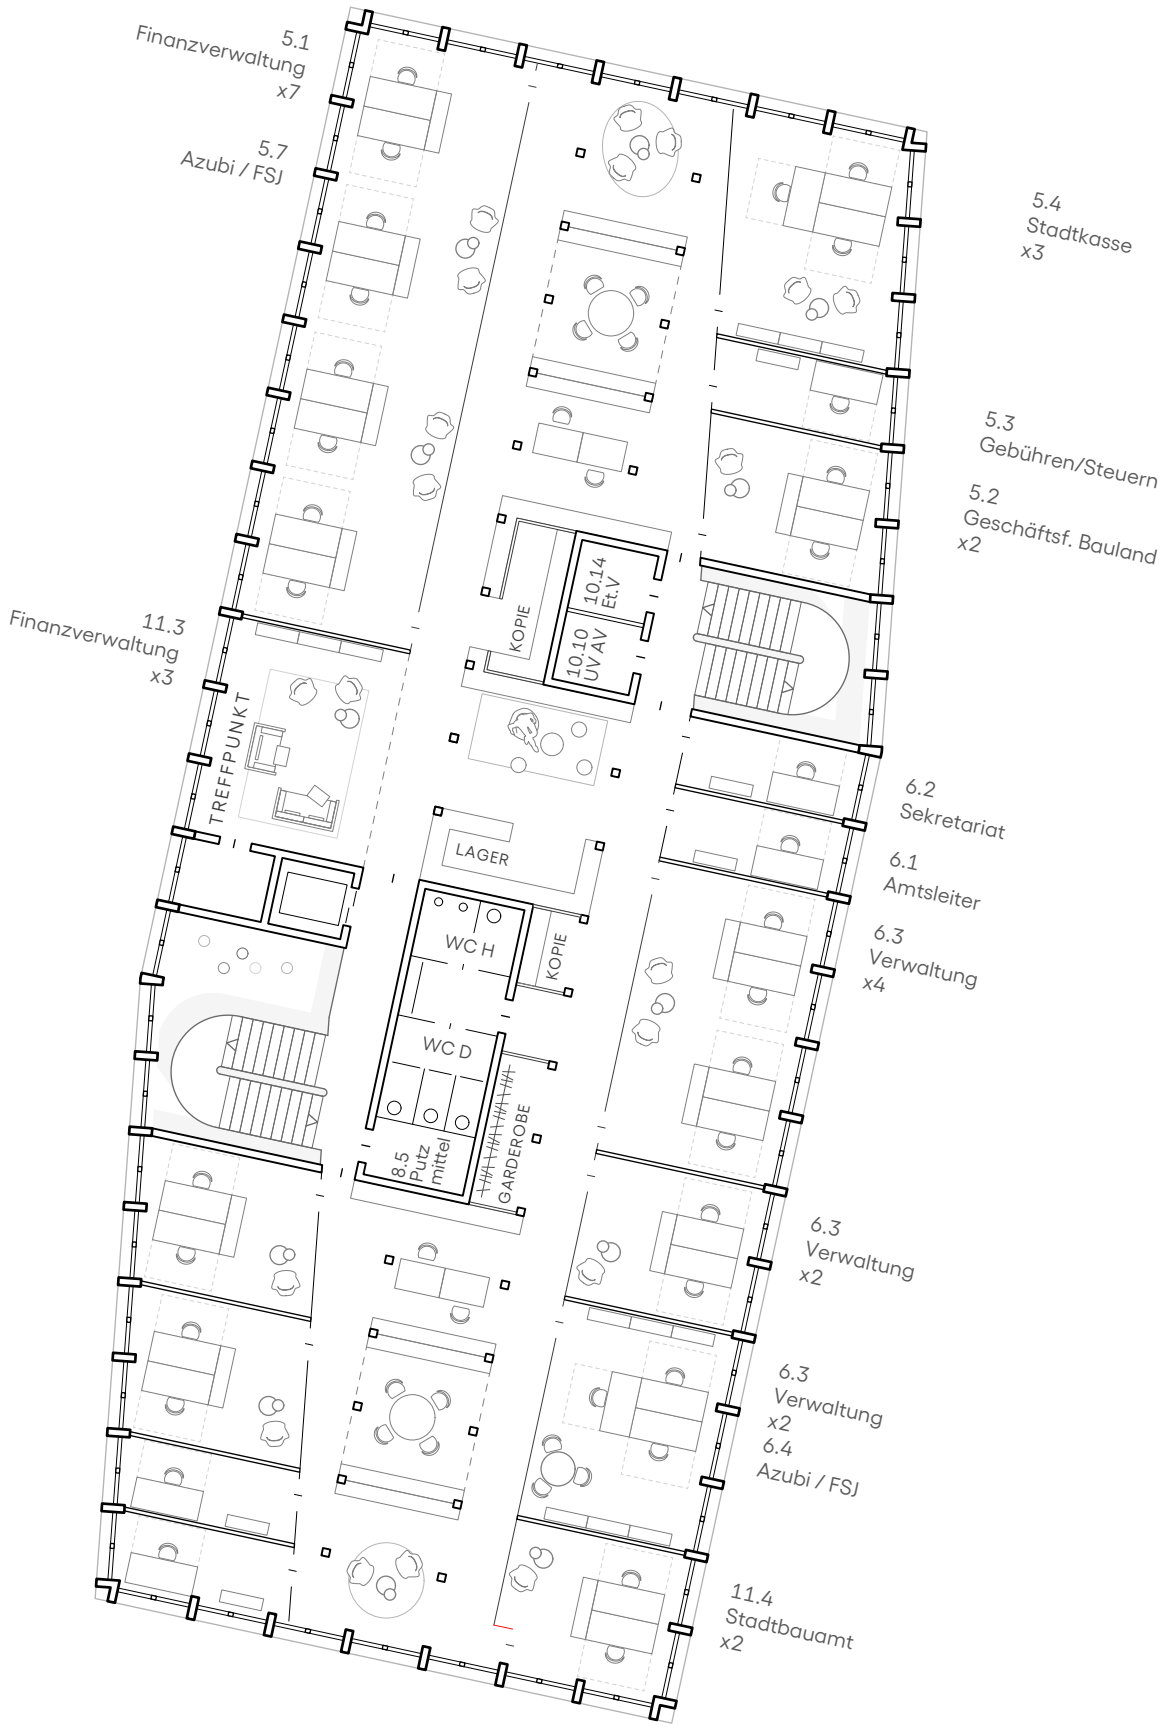

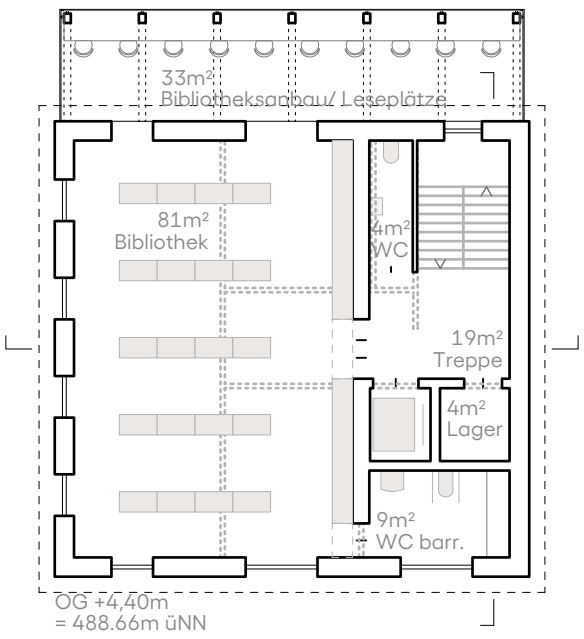

Untersuchung
Bestand Rathaus Erbach

V3 - Obergeschoss
Drei Architekten
31.07.2023