

Dieses Planwerk stellt keine Ausführungsplanung dar. Ausführungspläne sind gesondert durch Fachplaner zu erstellen.


Alle Maße, die in die Ausführungsplanung übernommen werden, sind am Bau zu prüfen.


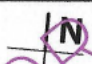
 
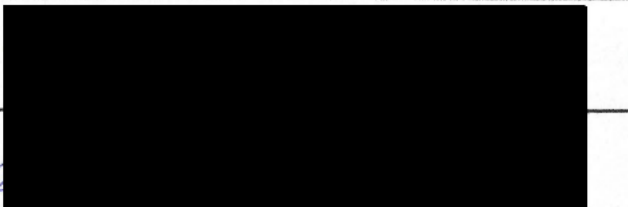
Alle Entwässerungsgegenstände unterhalb der Rückstauebene sind gegen Rückstau zu sichern.

Alle Ergebnisse aus Baugrundgutachten der Firma ... sind zu beachten und in die Ausführungsplanung zu übernehmen.

Darstellung der Versorgungsleitungen nur informativ und ohne Gewähr auf Vollständigkeit

Hinweis zur Darstellung bodentiefer Fenster:
Maß + Darstellung dieser Fenster nur bis Fertigfußboden. Beispiel: Terrassentür im WeberHaus-Plan 1,17x2,33m - in diesem Plann dann: 1,17x2,17m. Diese Fenster werden in den WeberHaus Werkplänen wieder wie im Verkaufsplan dargestellt.

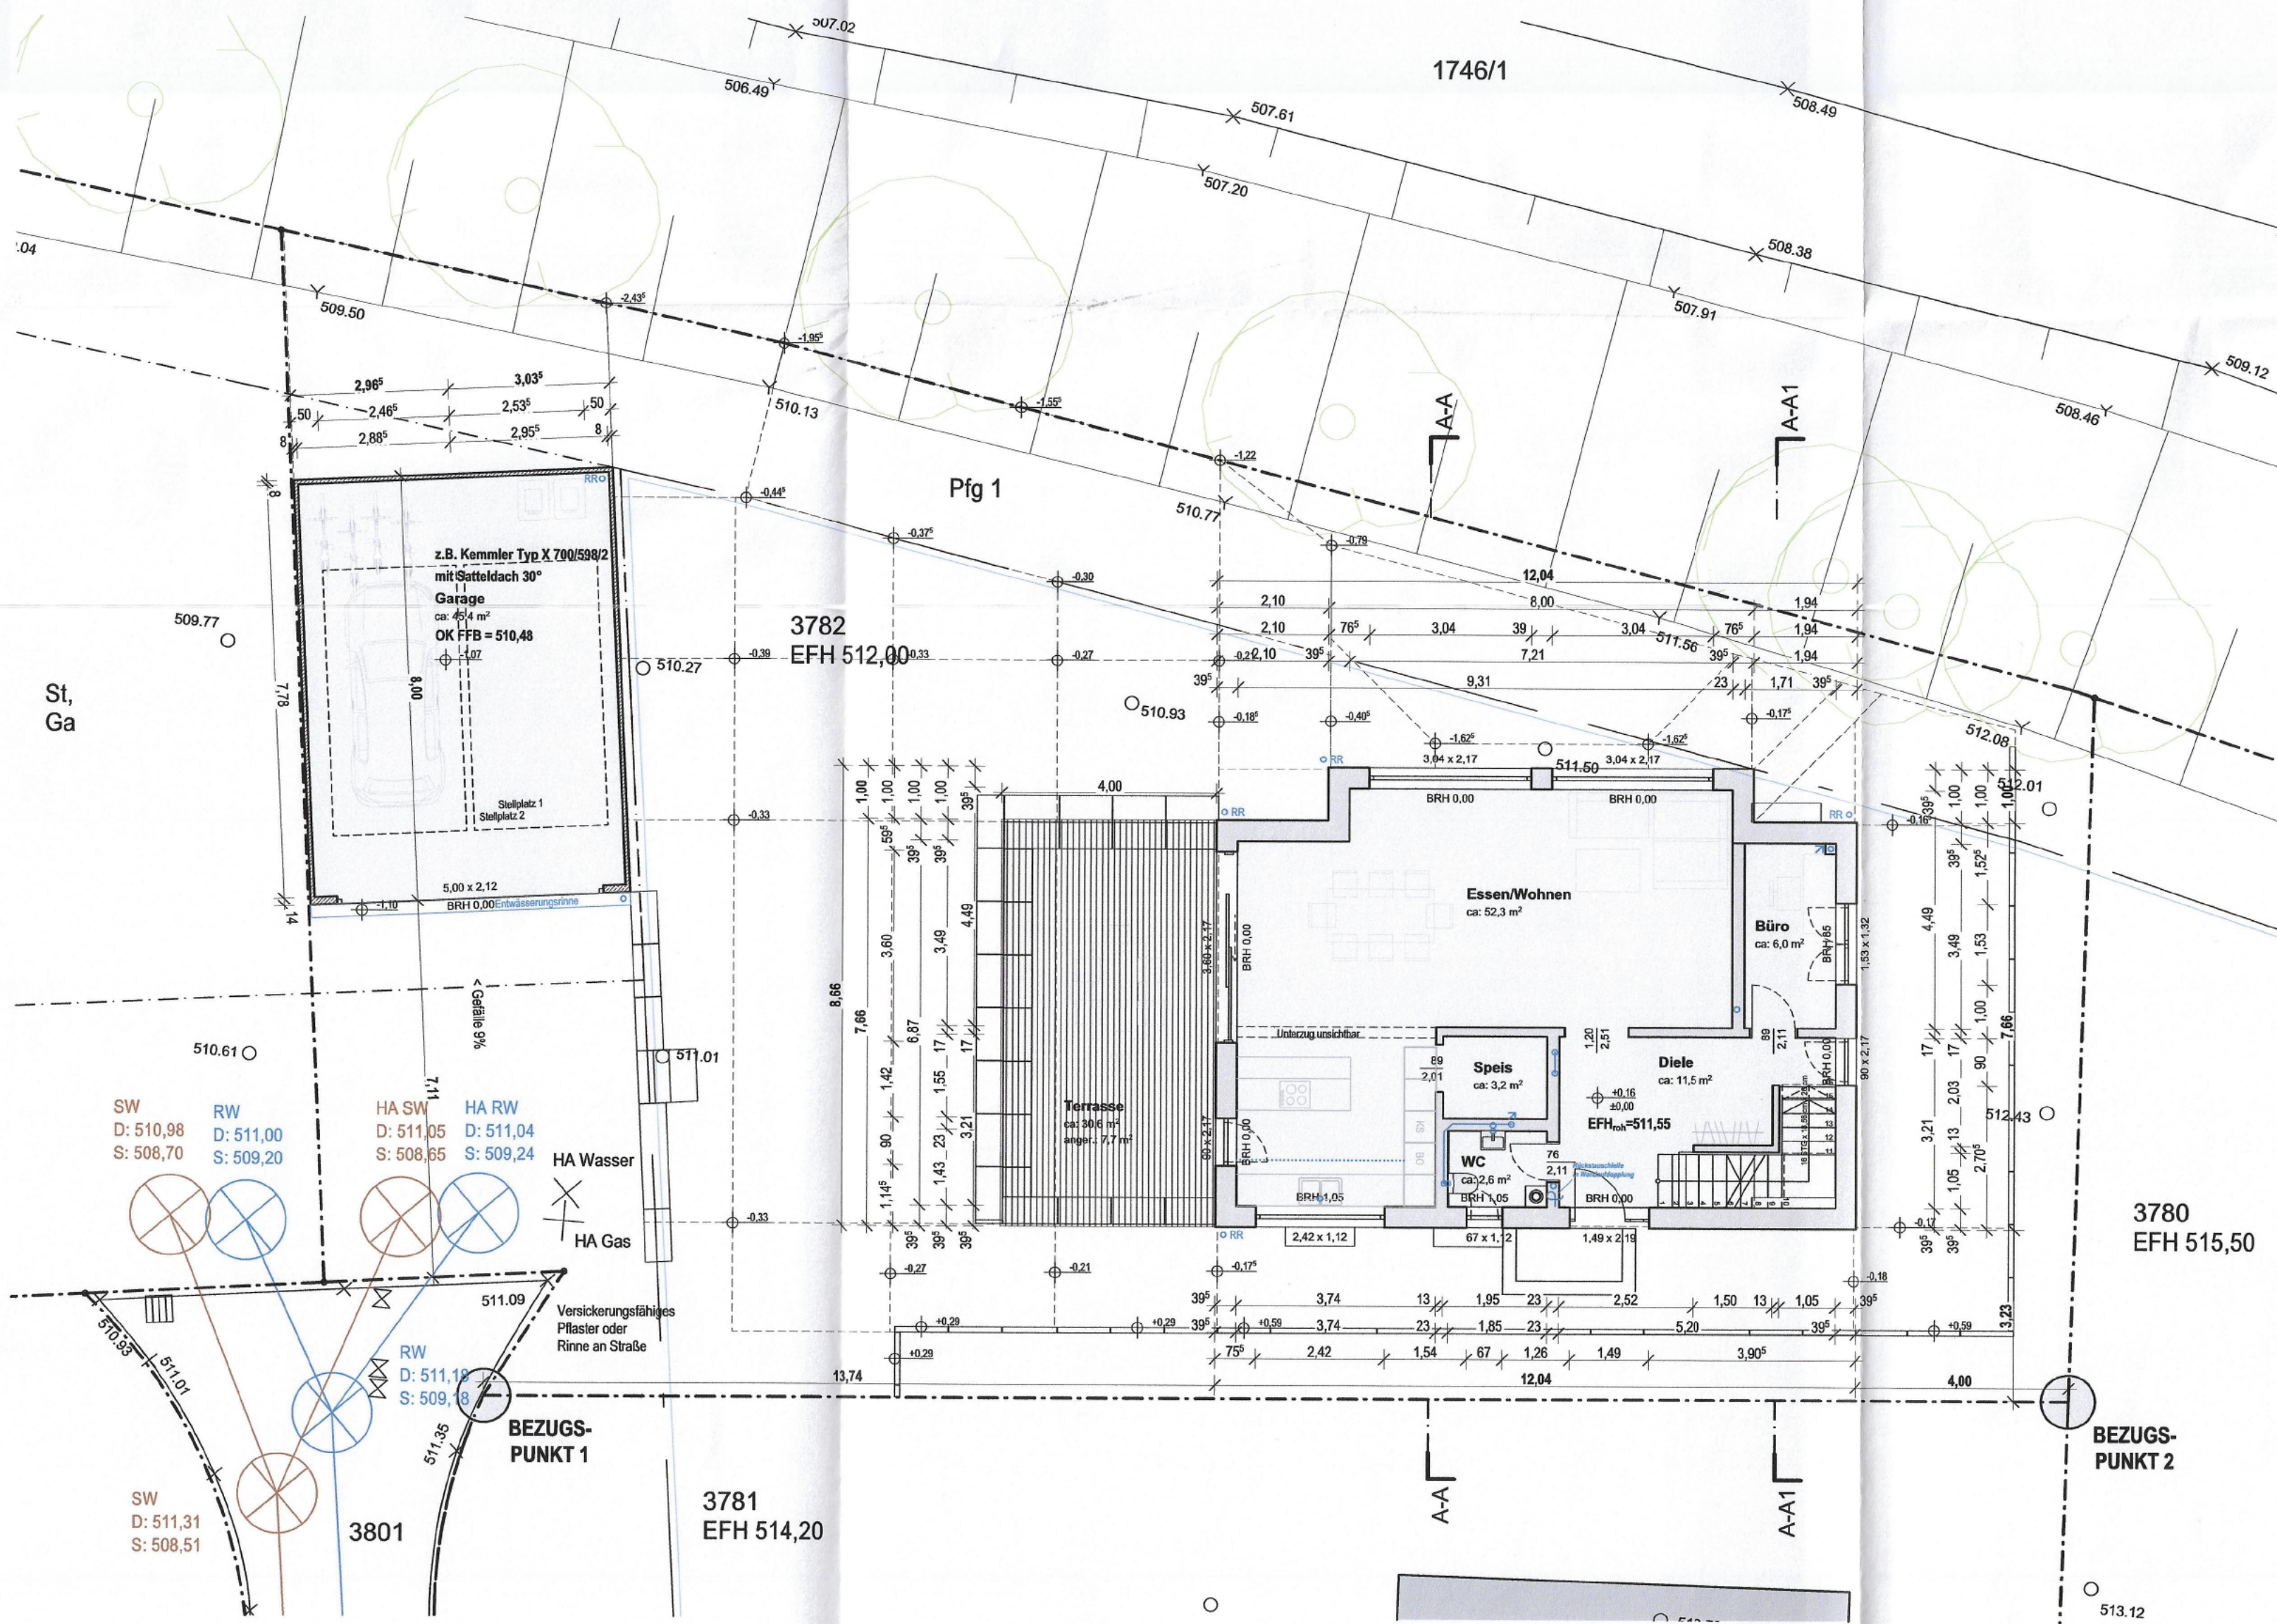

 BAUHERRSCHAFT	
NEUBAU eines Einfamilienhauses mit Garage in 89155 Erbach Schellenberg 14 Flurstück: 3782	
BAUVORHABEN	
GRUNDRISS ERDGESCHOSS	
BAUTEIL	
1:100 MASSTAB	 14.12.2023 PLANERSTELLUNG
4.02 PLANNR.	- PLANÄNDERUNG / INDEX
 ARCHITEKT / KONTAKT	
	

VORABZUG