



---	↔
---	↔


ANSICHT NORDEN

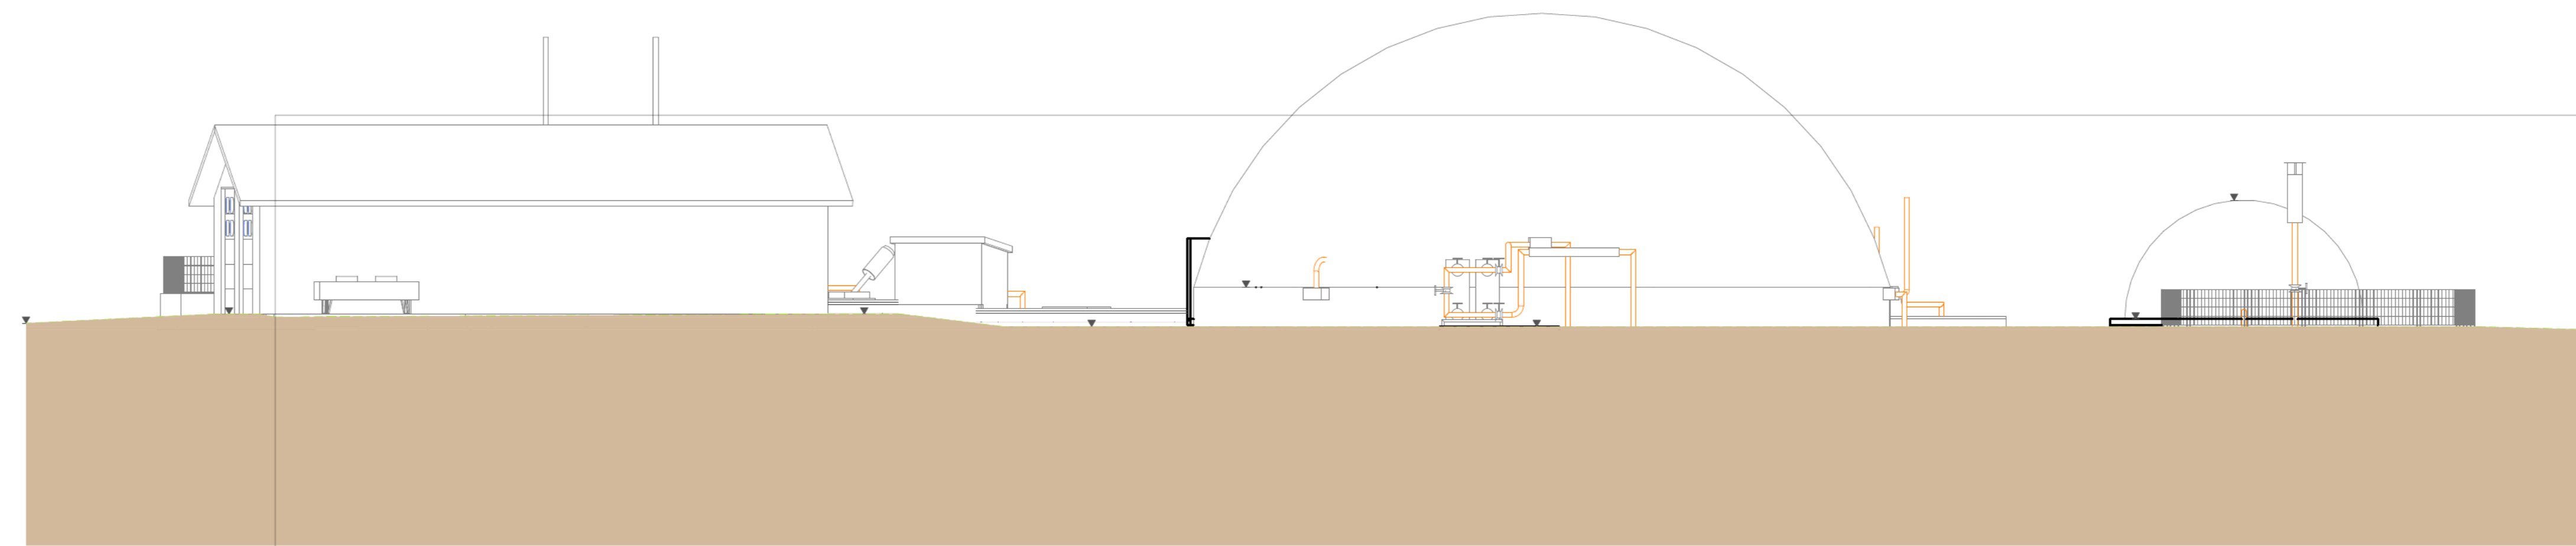


ANSICHT SÜDEN

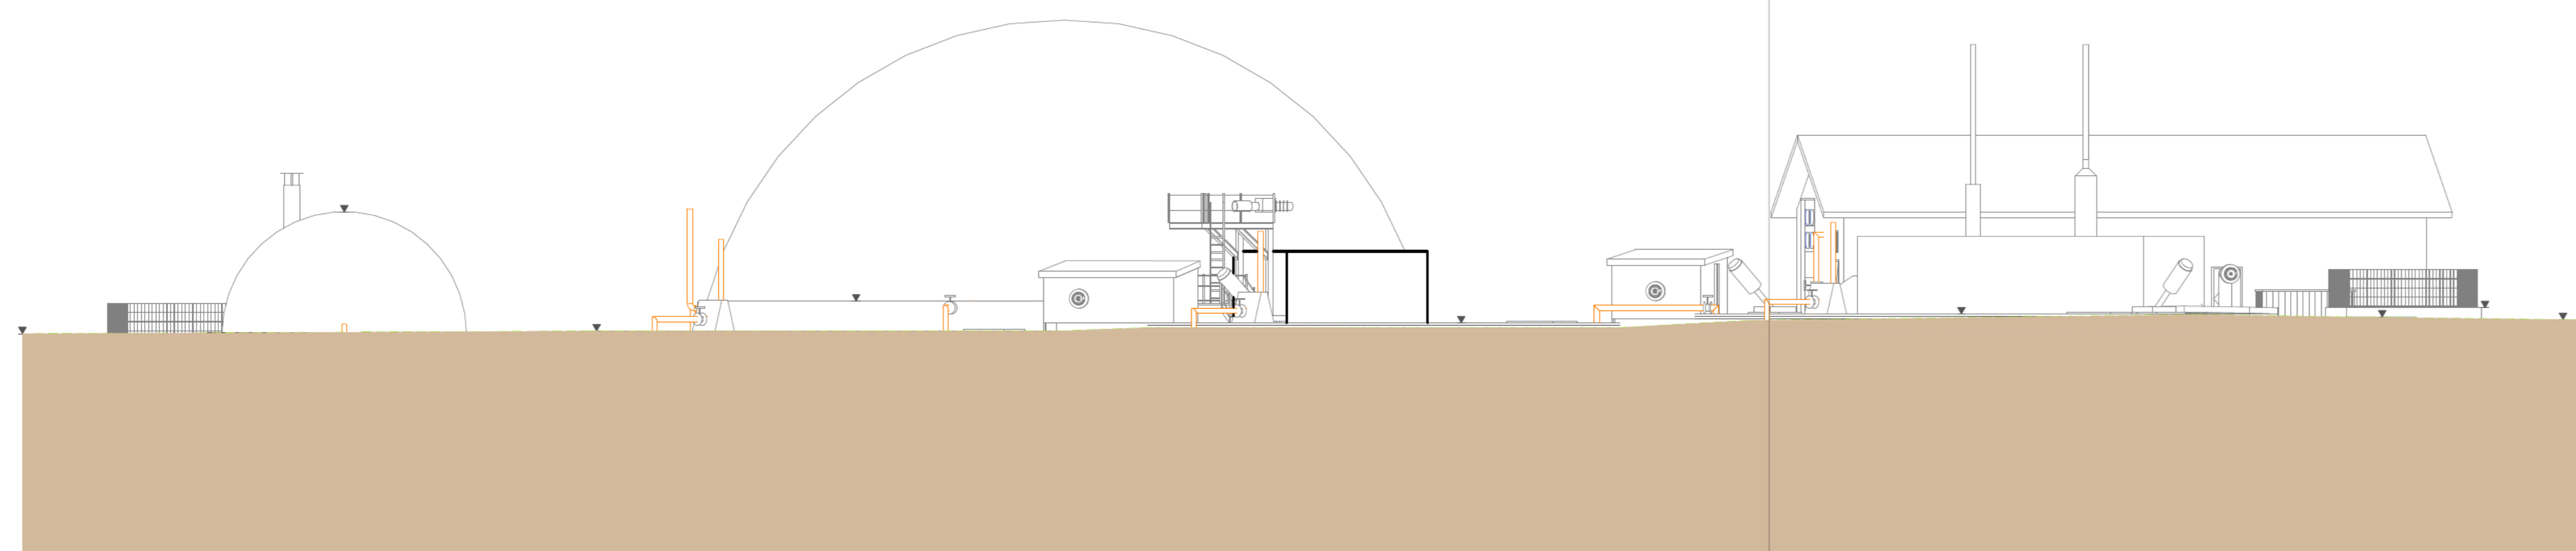

ANSICHT WESTEN

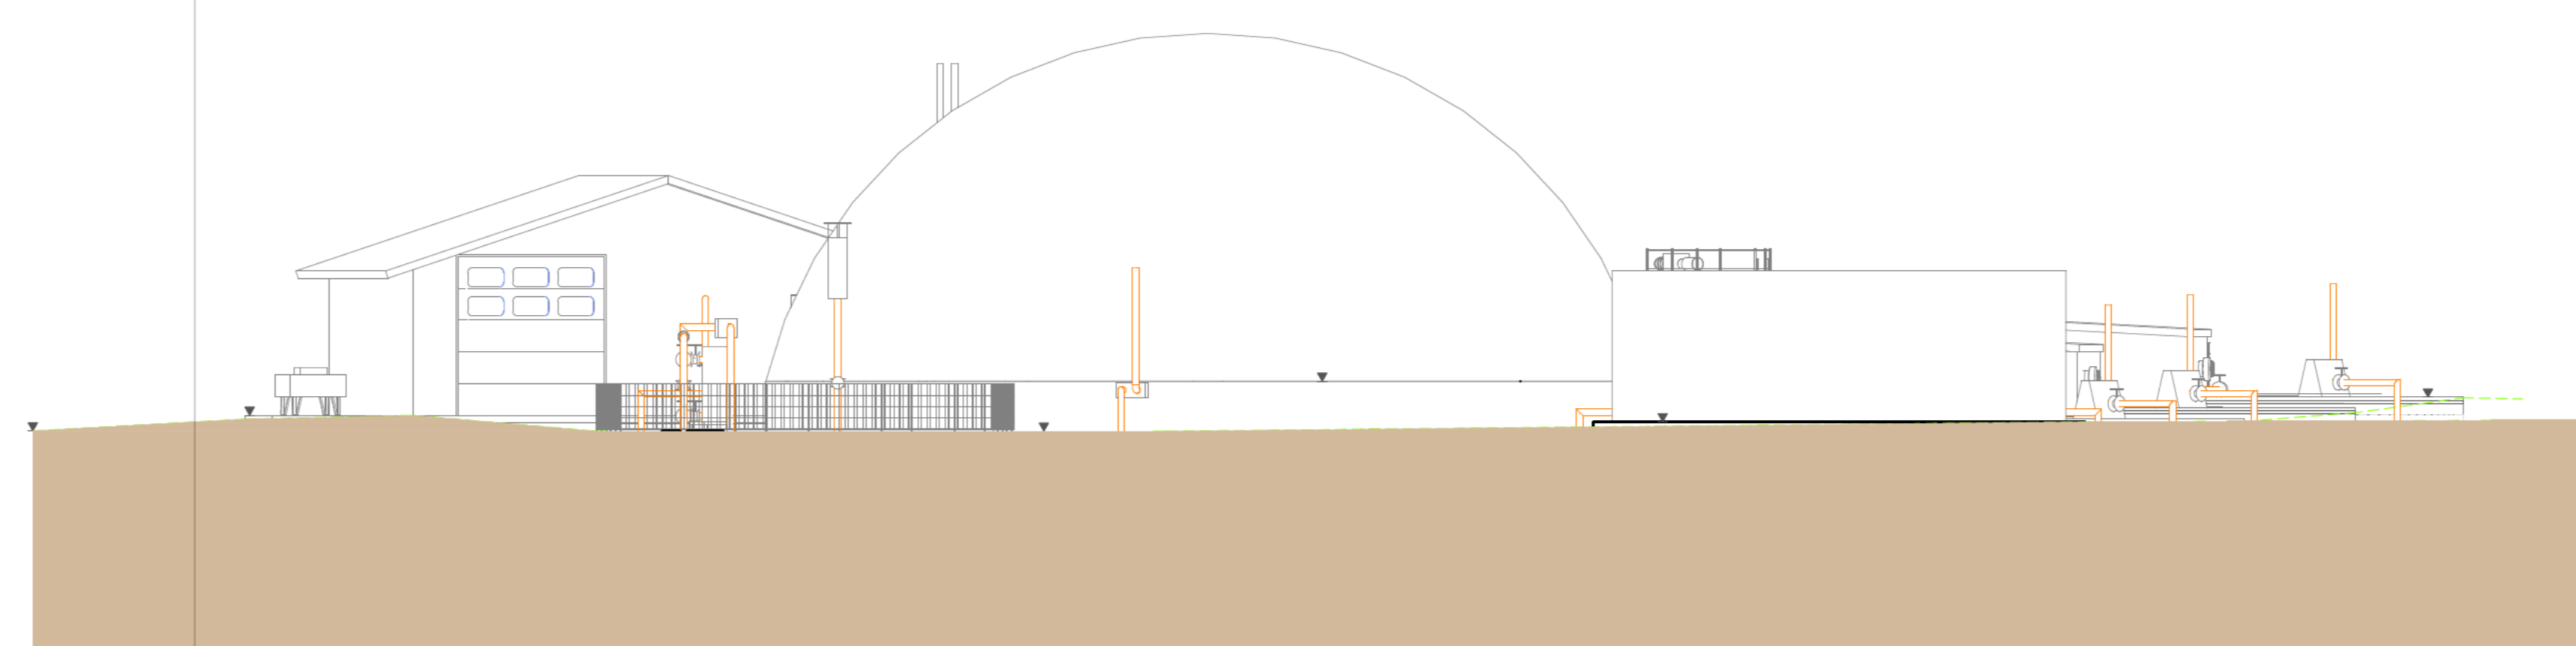

ANSICHT OSTEN

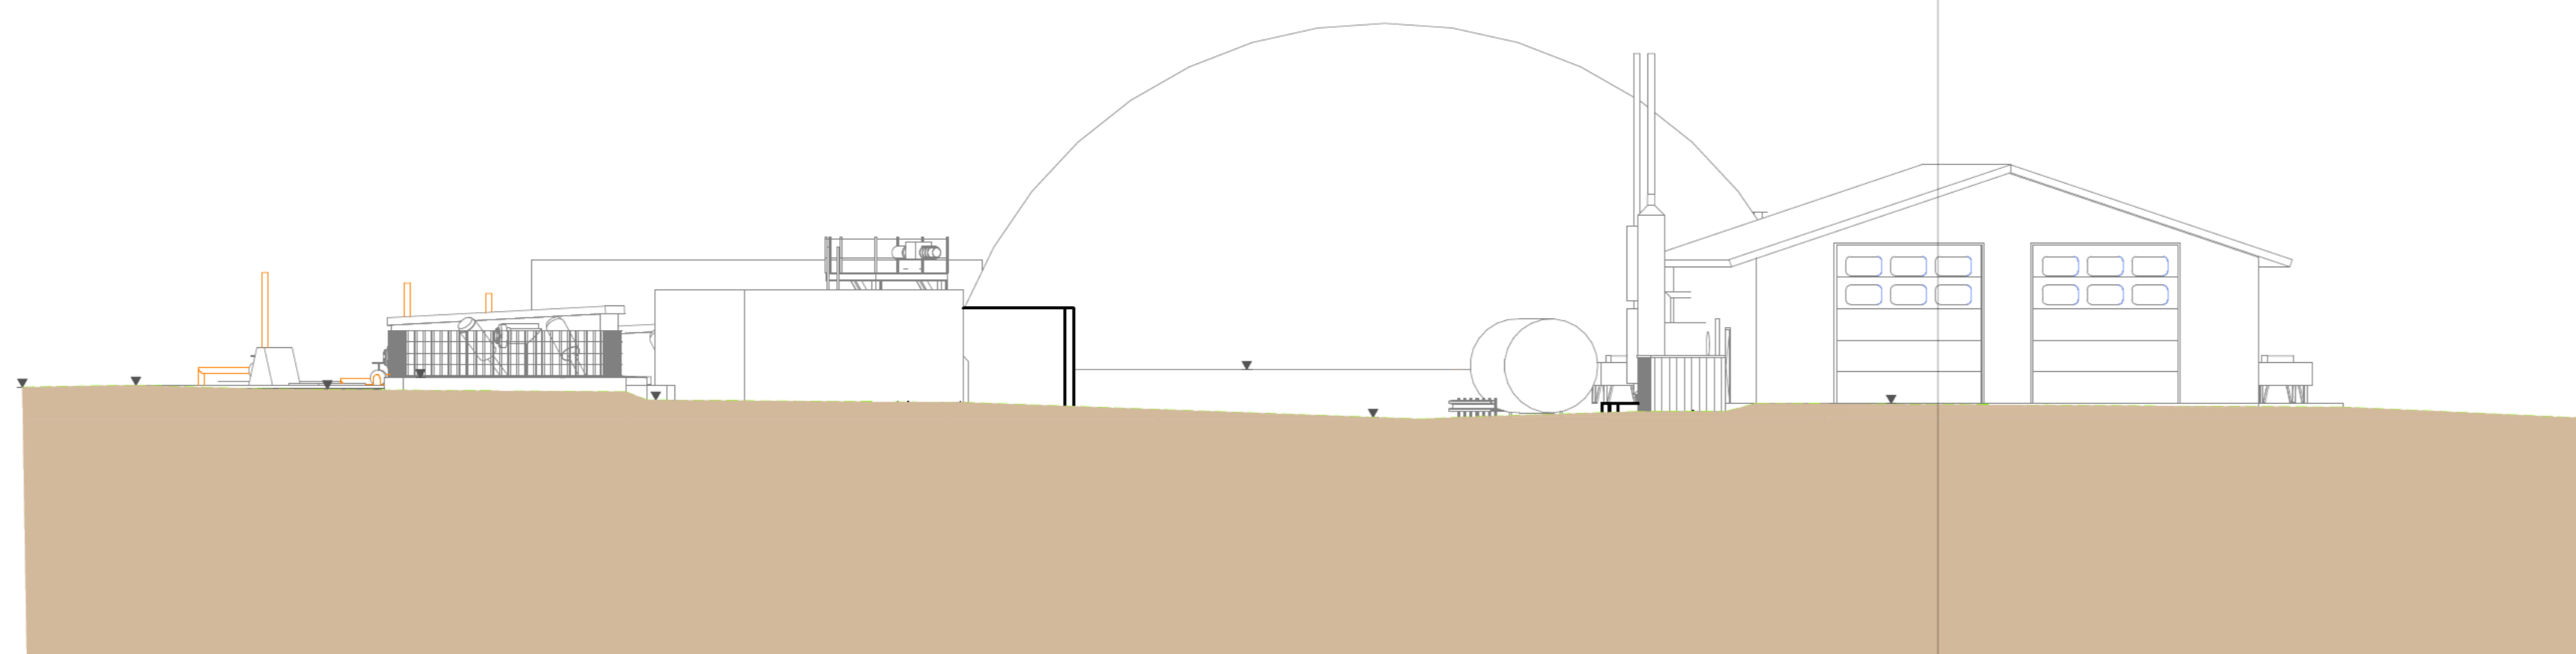

y 00 = 00
 Eingabep an Ansich en
 u u

