

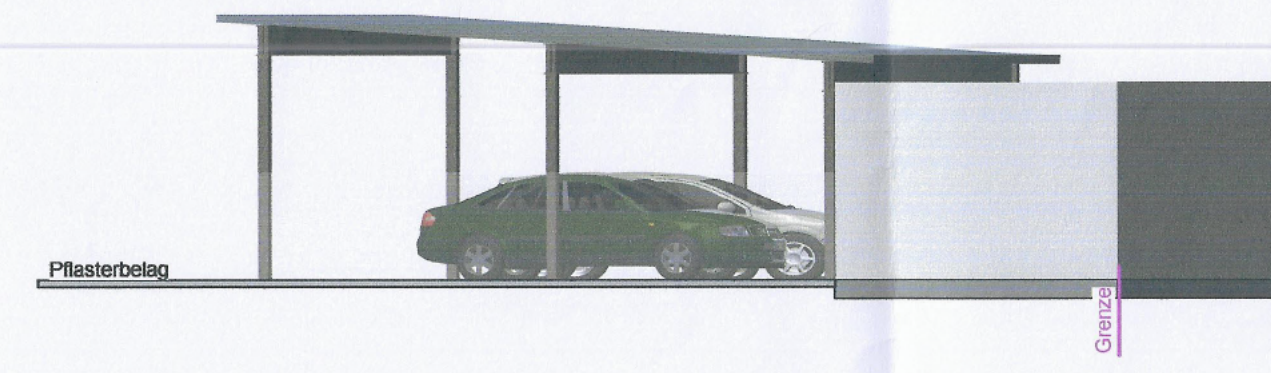



Grundriss EG M1: 100

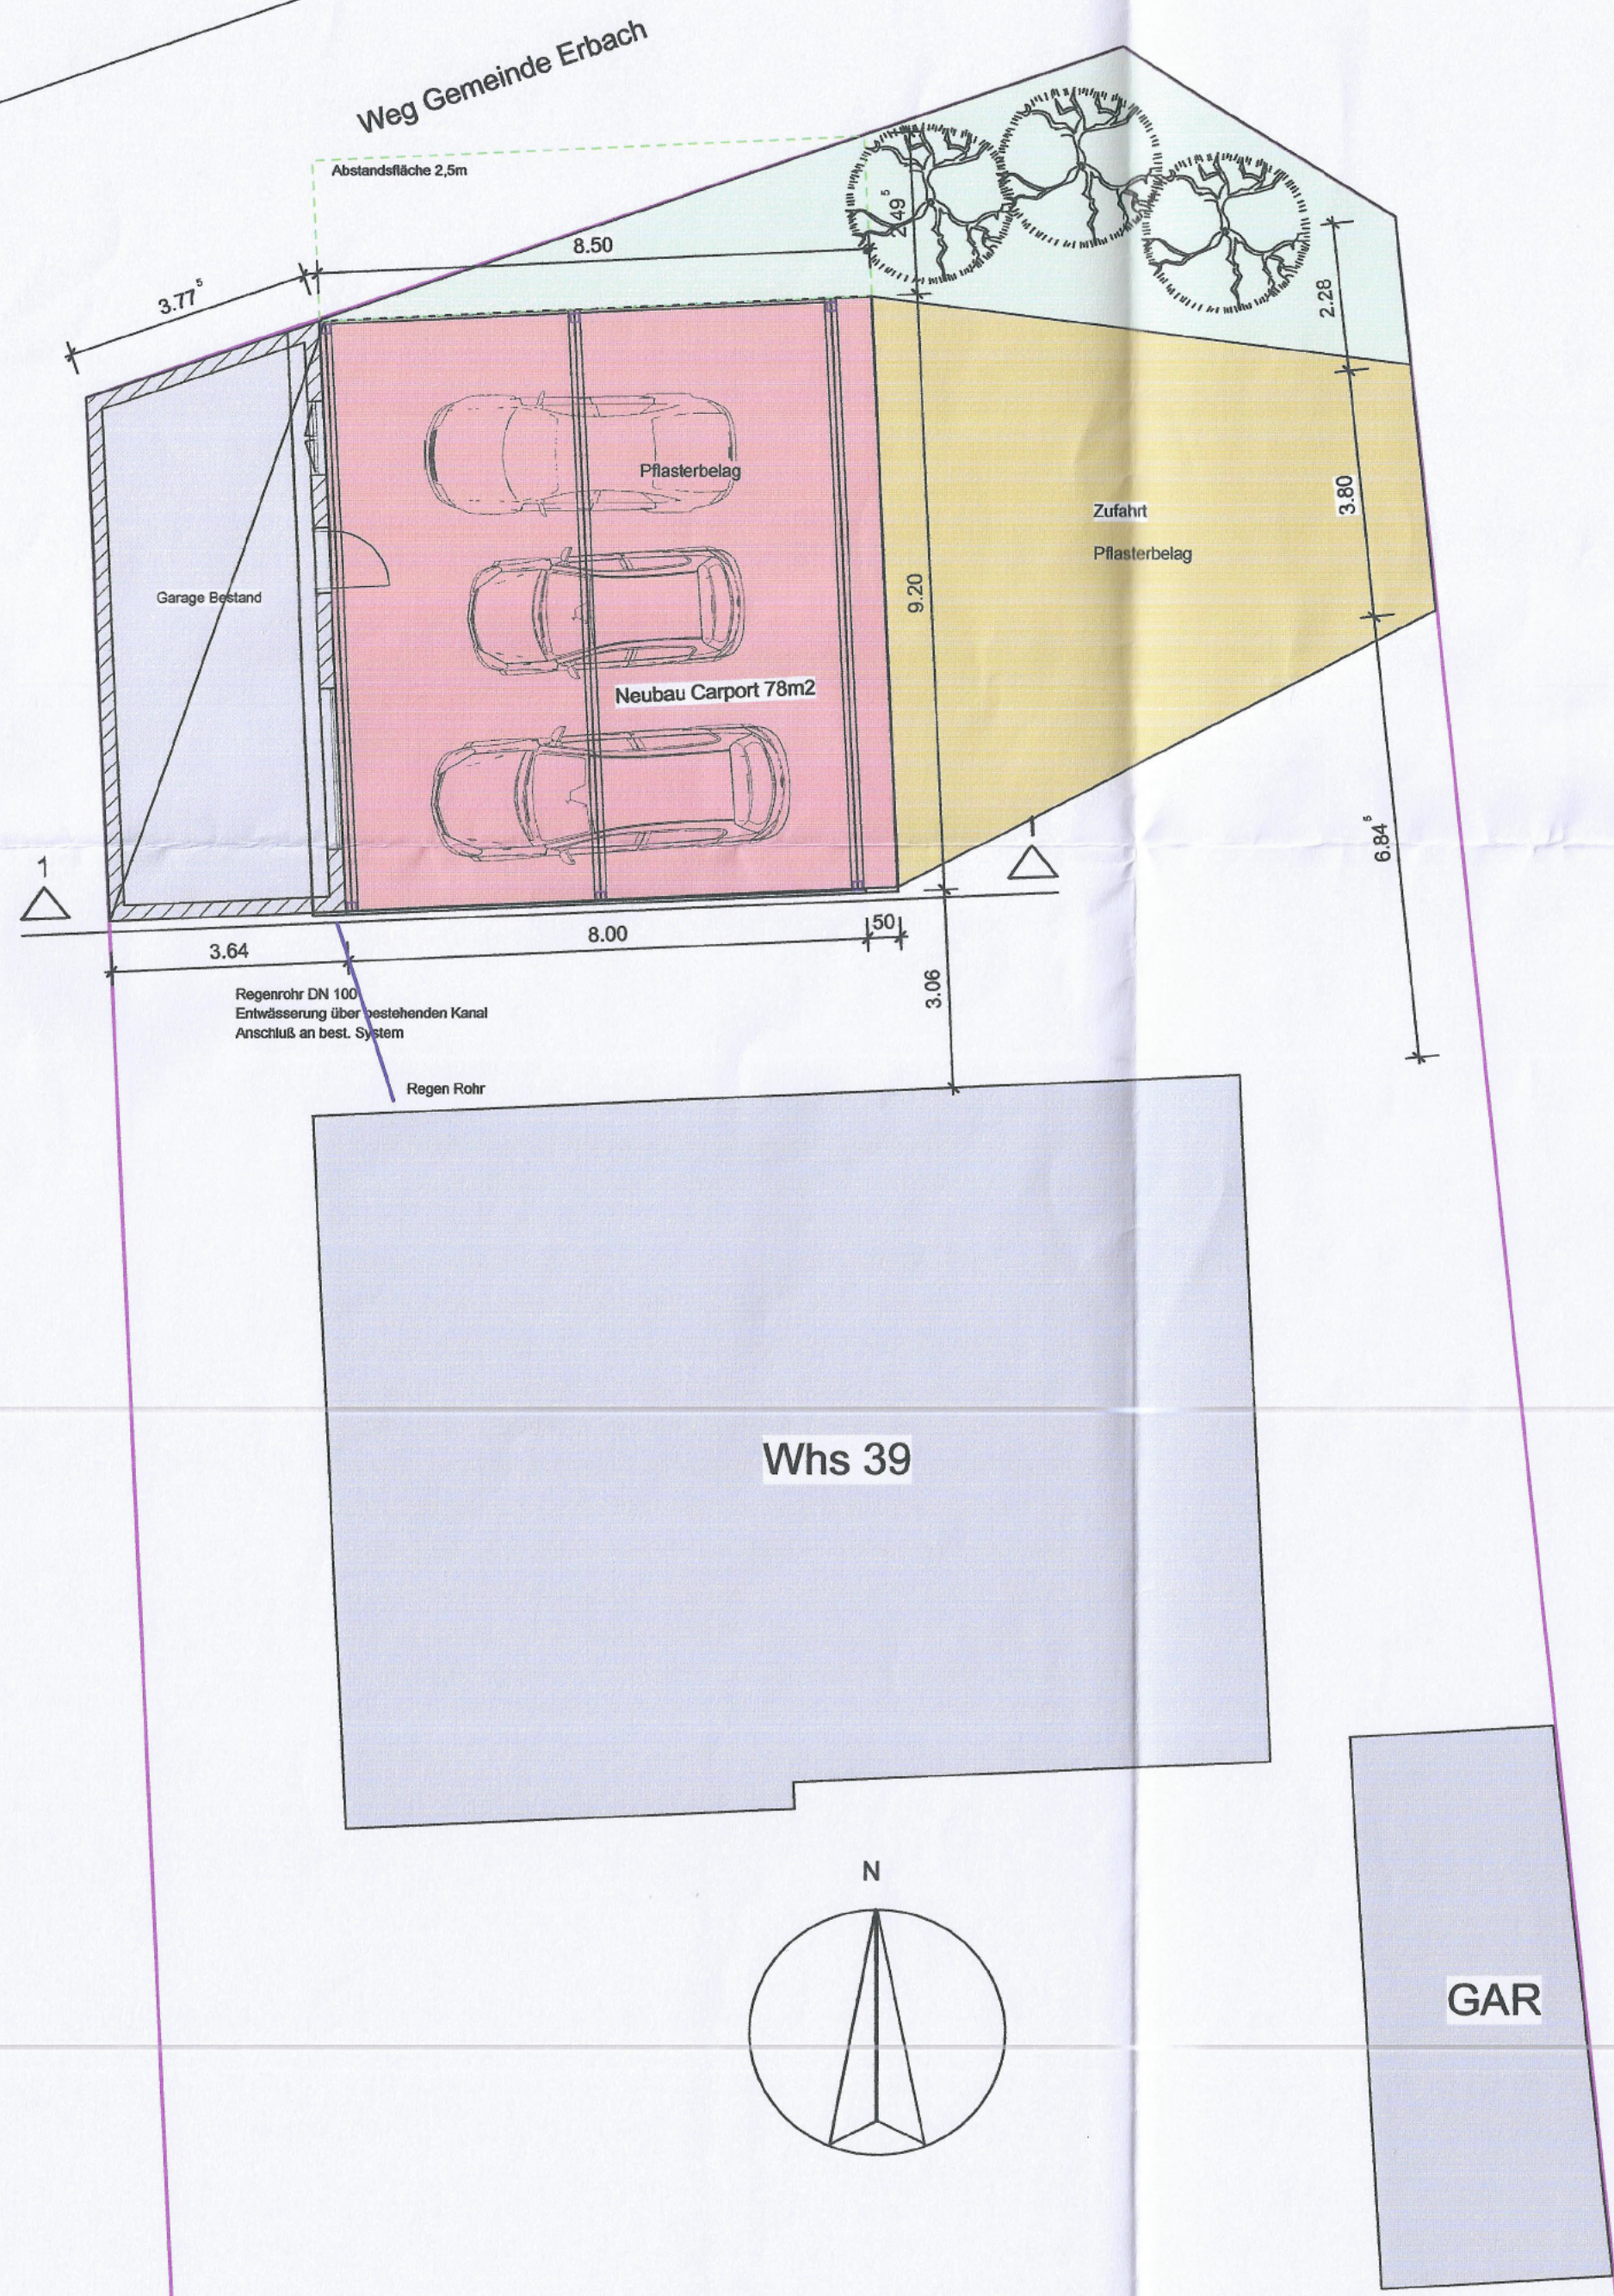


Ansicht Ost M1: 100

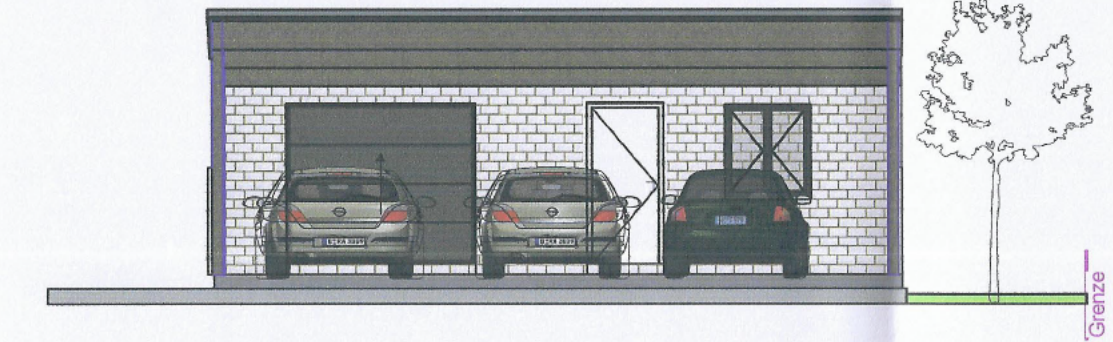



Ansicht Süd M1: 100

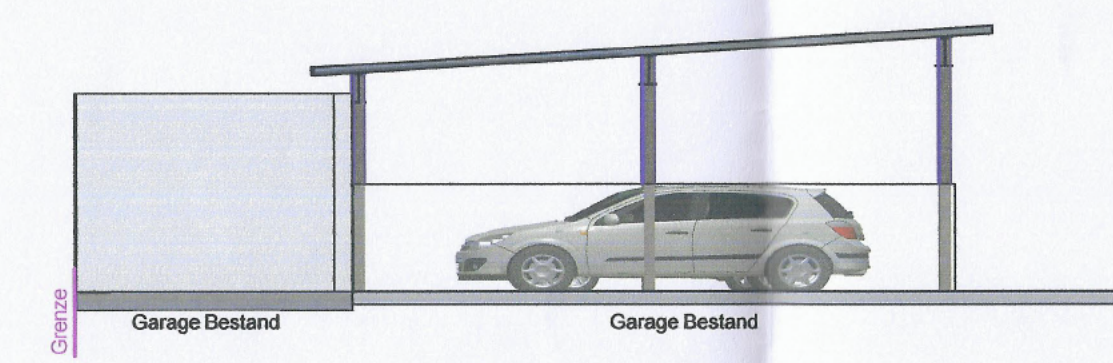

Ansicht West M1: 100

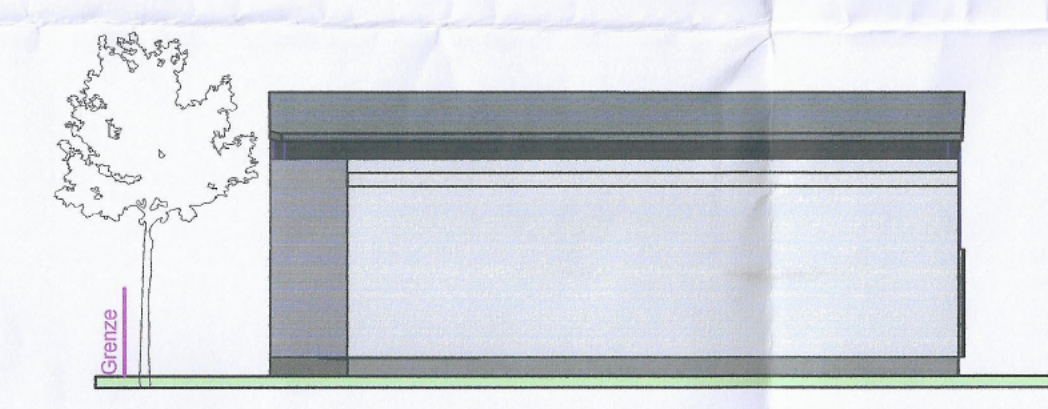

Schnitt 1 - 1 M1: 50

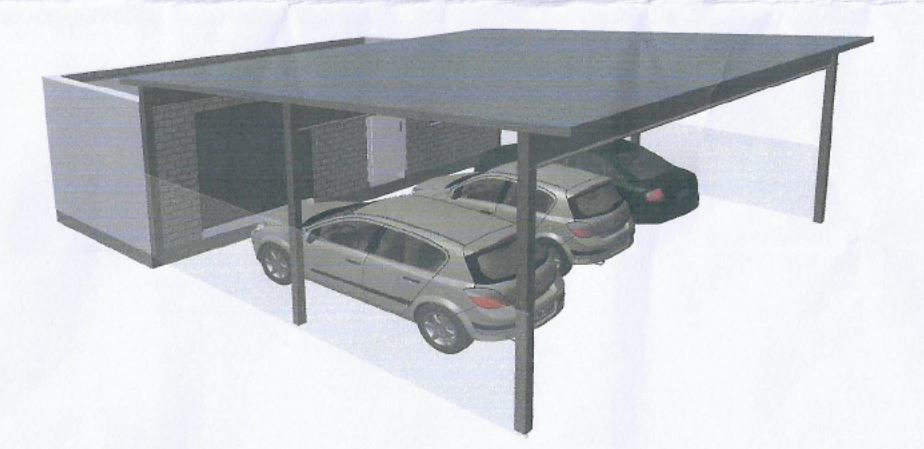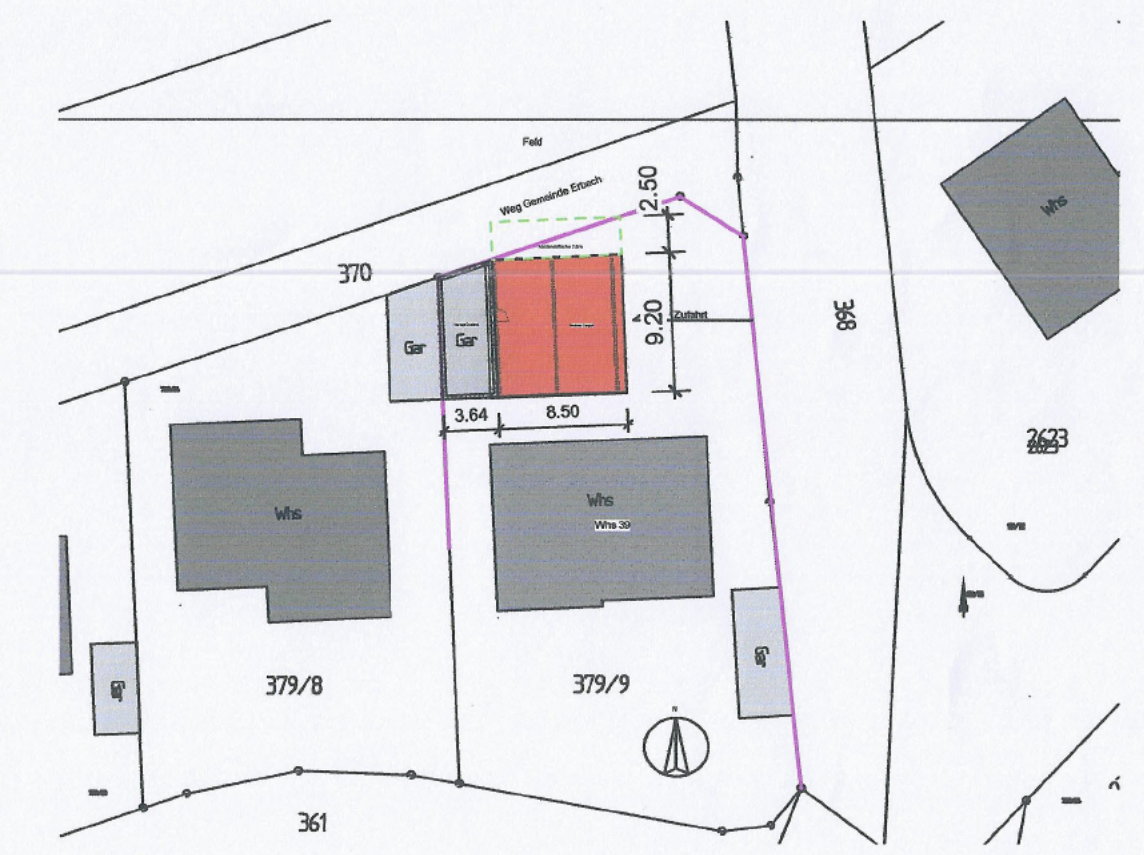

Biro

INDEX	ÄNDERUNG	DATUM	GEZEICHNET
<p>Die Zeichnung ist Eigentum des Hg. Büro Dietmar Koch 89183 Erbach. Sie ist ausschließlich dem Auftraggeber und den Auftraggeber beauftragten Personen anzuwenden. Bei Gebrauch und bei Vervielfältigung und Weitergabe an Dritte ist nur mit schriftlicher Genehmigung durch den Urheber gestattet. Die Zuerstveröffentlichung ist verbindlich und macht Schadensersatzpflicht.</p>			
<p>Bauvorhaben: Neubau Carport mit Anbau an best. Garage</p>			
<p>BAUTEIL: Baugesuchszeichnung</p>			
<p>GEZEICHNET</p>		<p>DATUM</p>	
<p>PROJEKT Wiesler Ludwig und Maria Carport</p>			