



SCHNITT HAUS 2

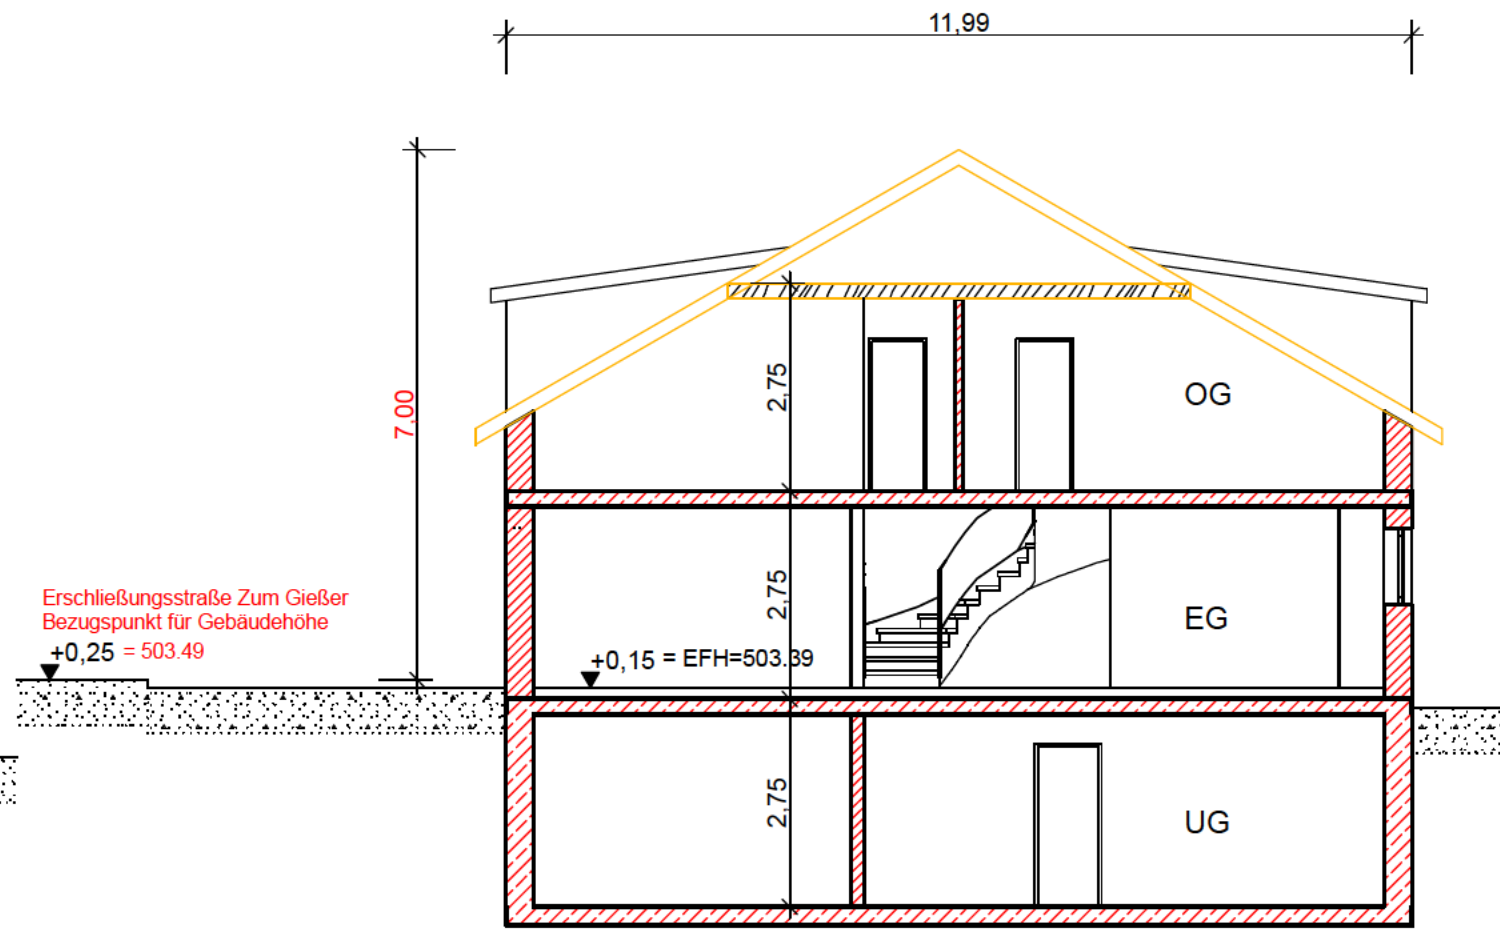

SCHNITT HAUS 1

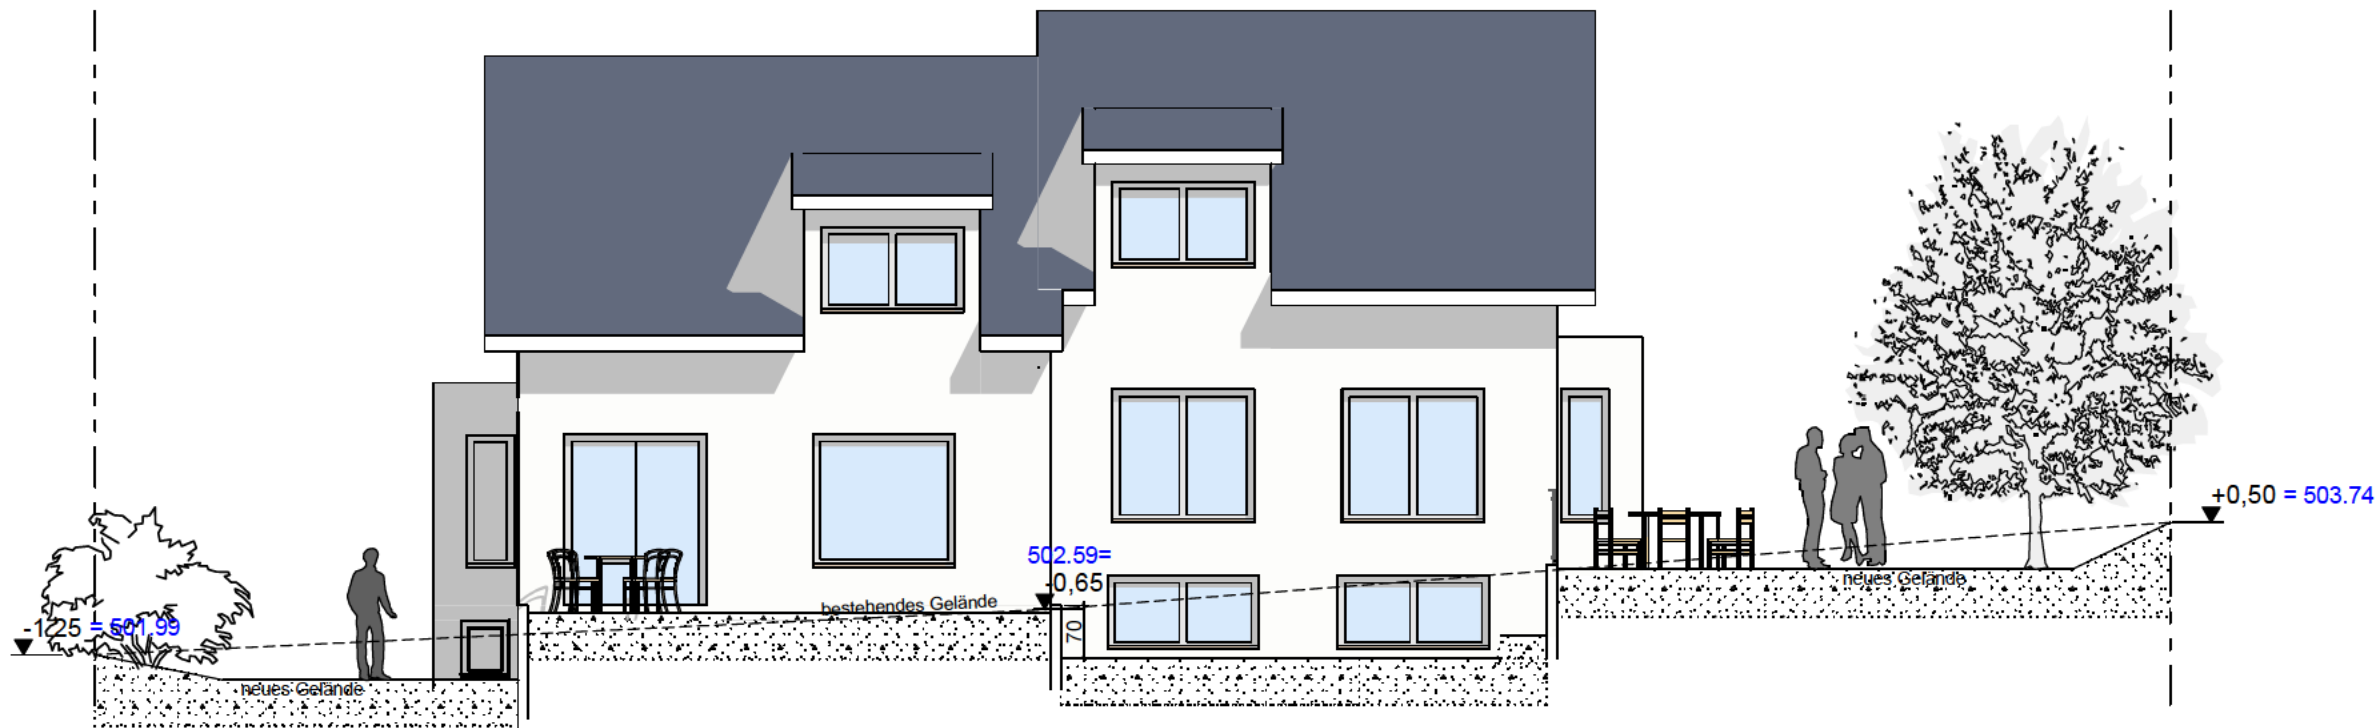

VON WESTEN

Bauvorhaben
Doppelhaus Erbach Schellenberg
Zum Gießler 1

Datum
19.08.2024

