


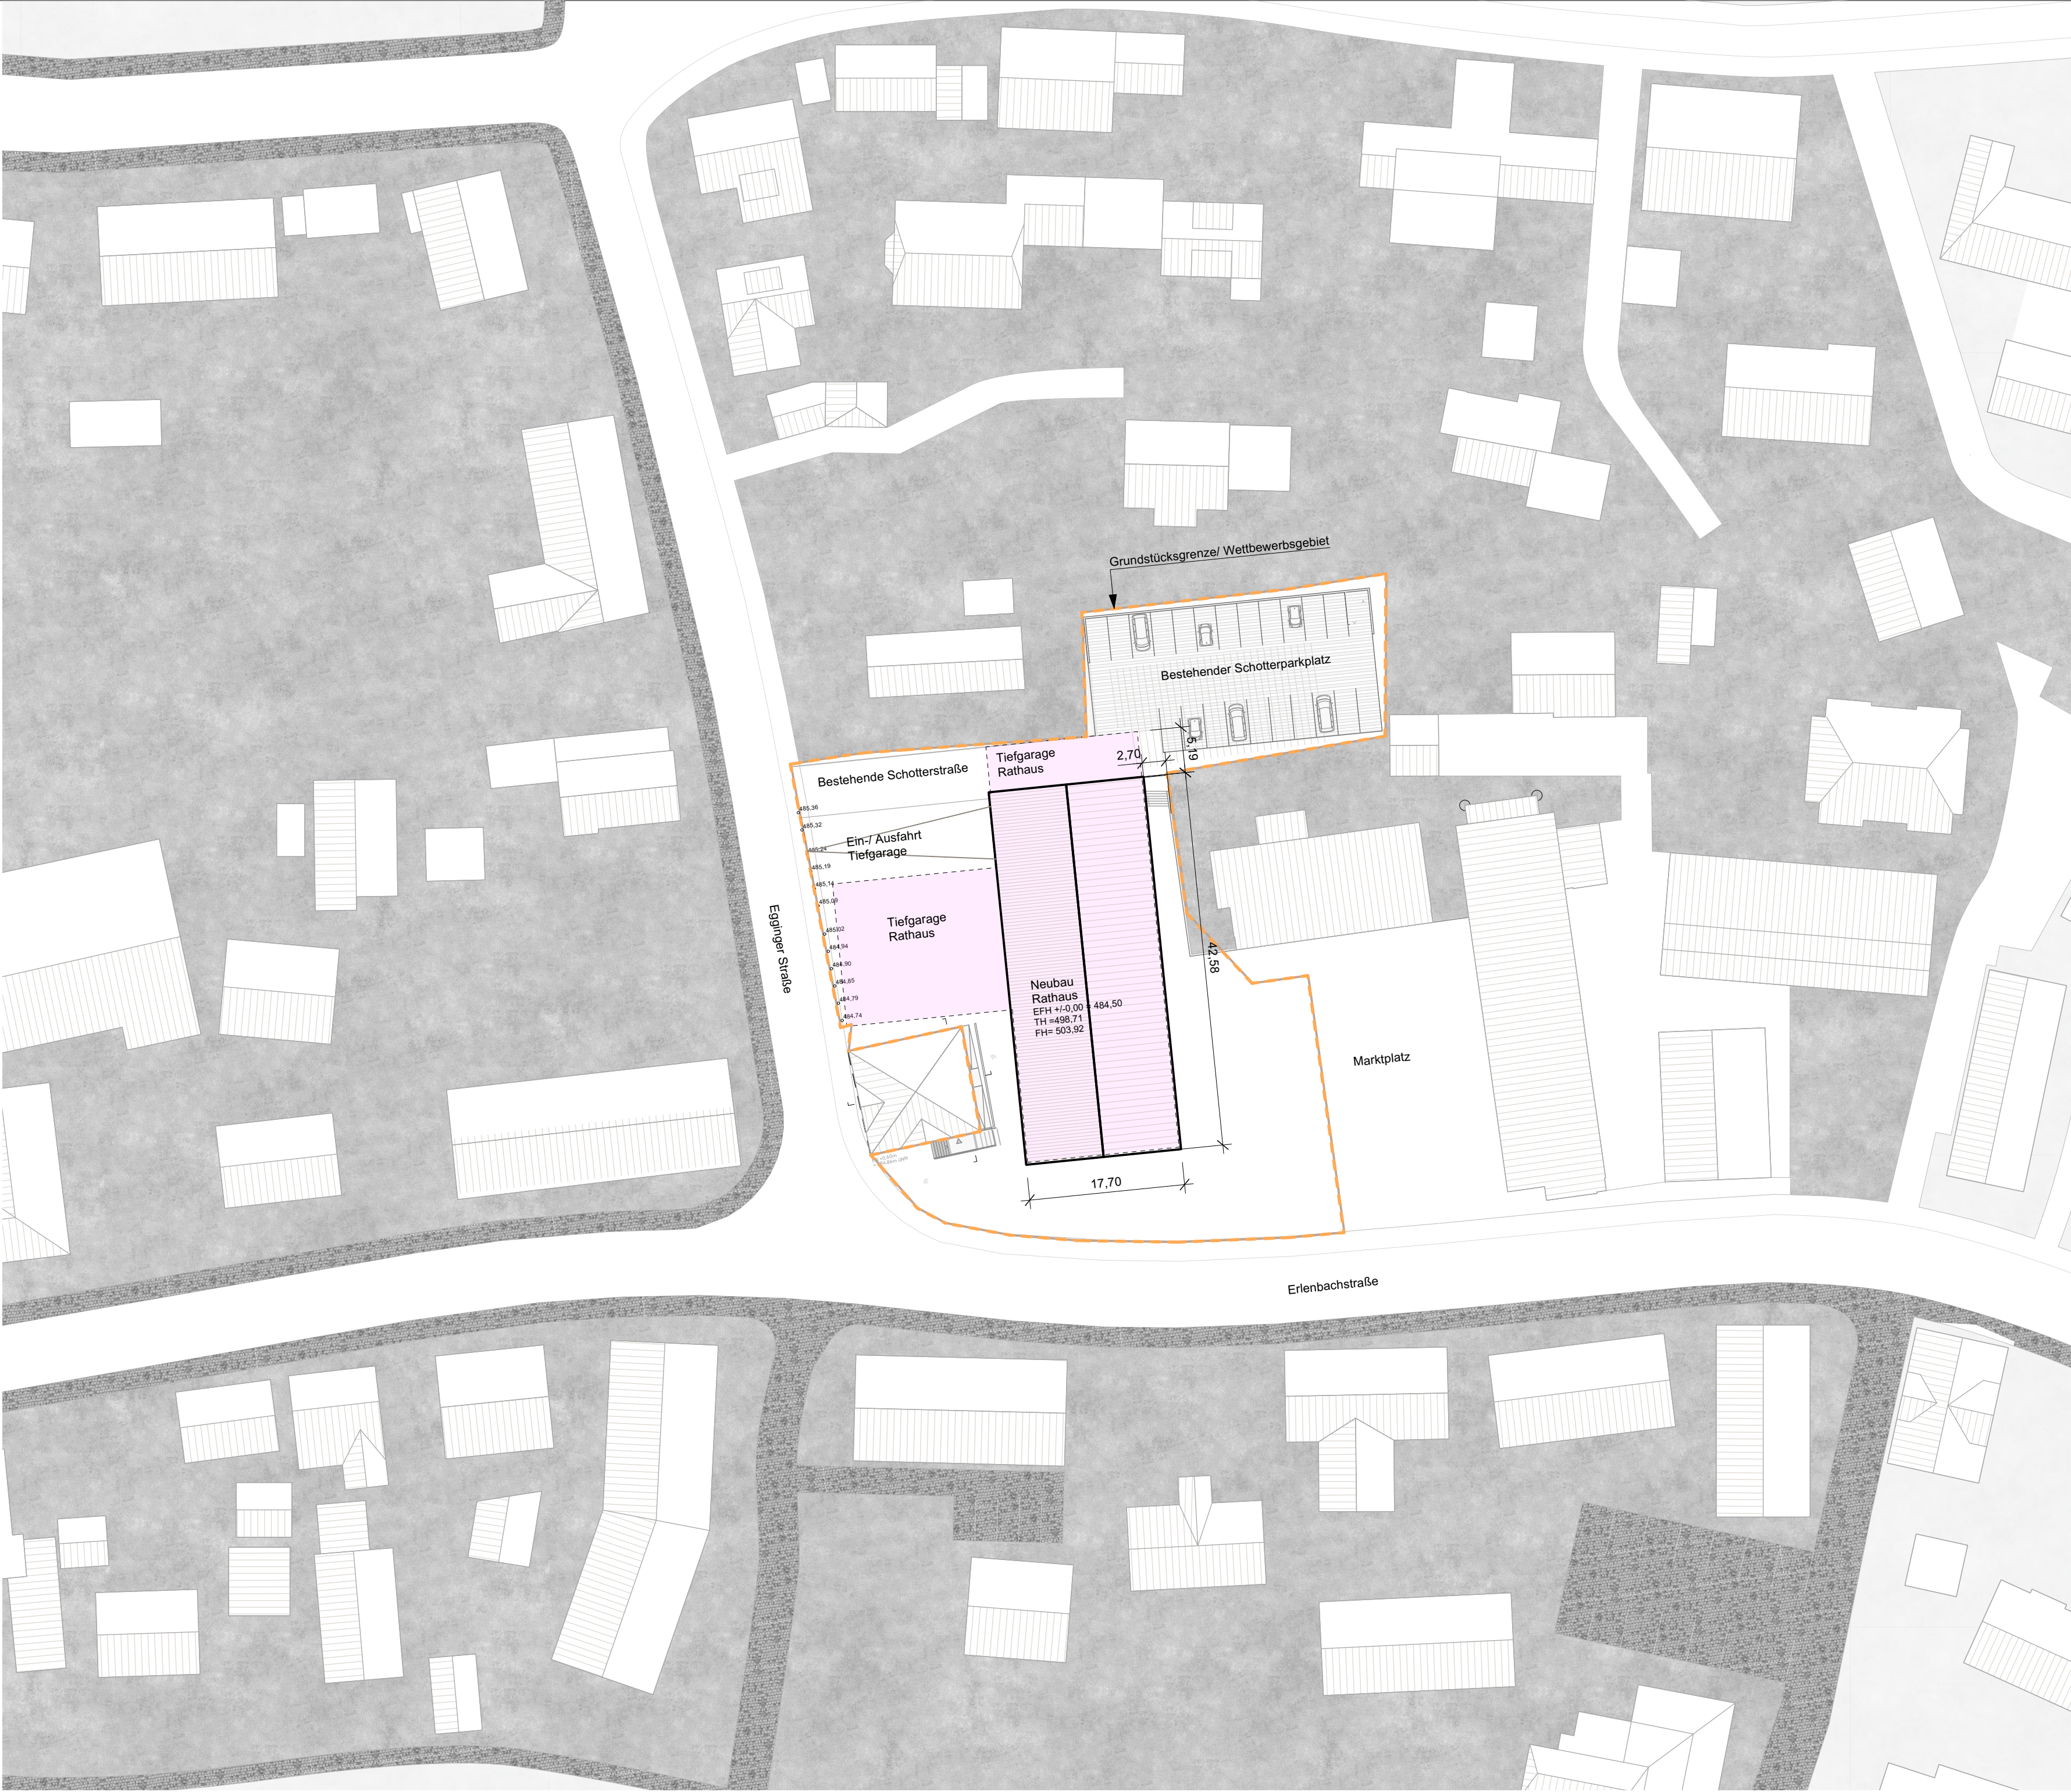

Index	Datum	Änderung	Kürzel

Projekt


Neubau Rathaus Erbach
Erlenbachstraße 50
89155 Erbach

Bauherr


Stadt Erbach
Erlenbachstraße 50
89155 Erbach

Objektplanung

Drei Architekten
Rotebühlstraße 87
70178 Stuttgart

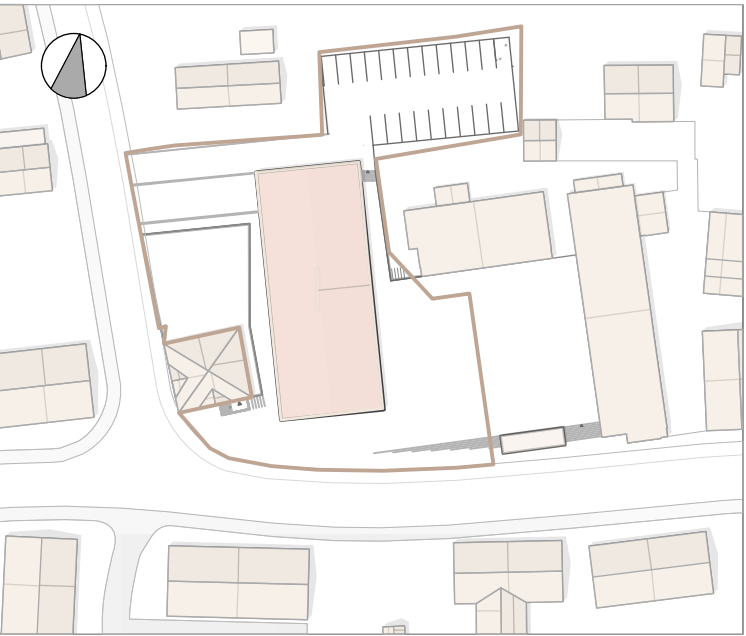

Planinhalt	
Lageplan	
Leistungsphase	Status
Vorentwurf	
Massstab	Format
1:500	A2
Datum	Gezeichnet Geprüft
02.10.2024	kon/ wei
Plannummer	
ARC-LP-xx-000-2v04-Lageplan	

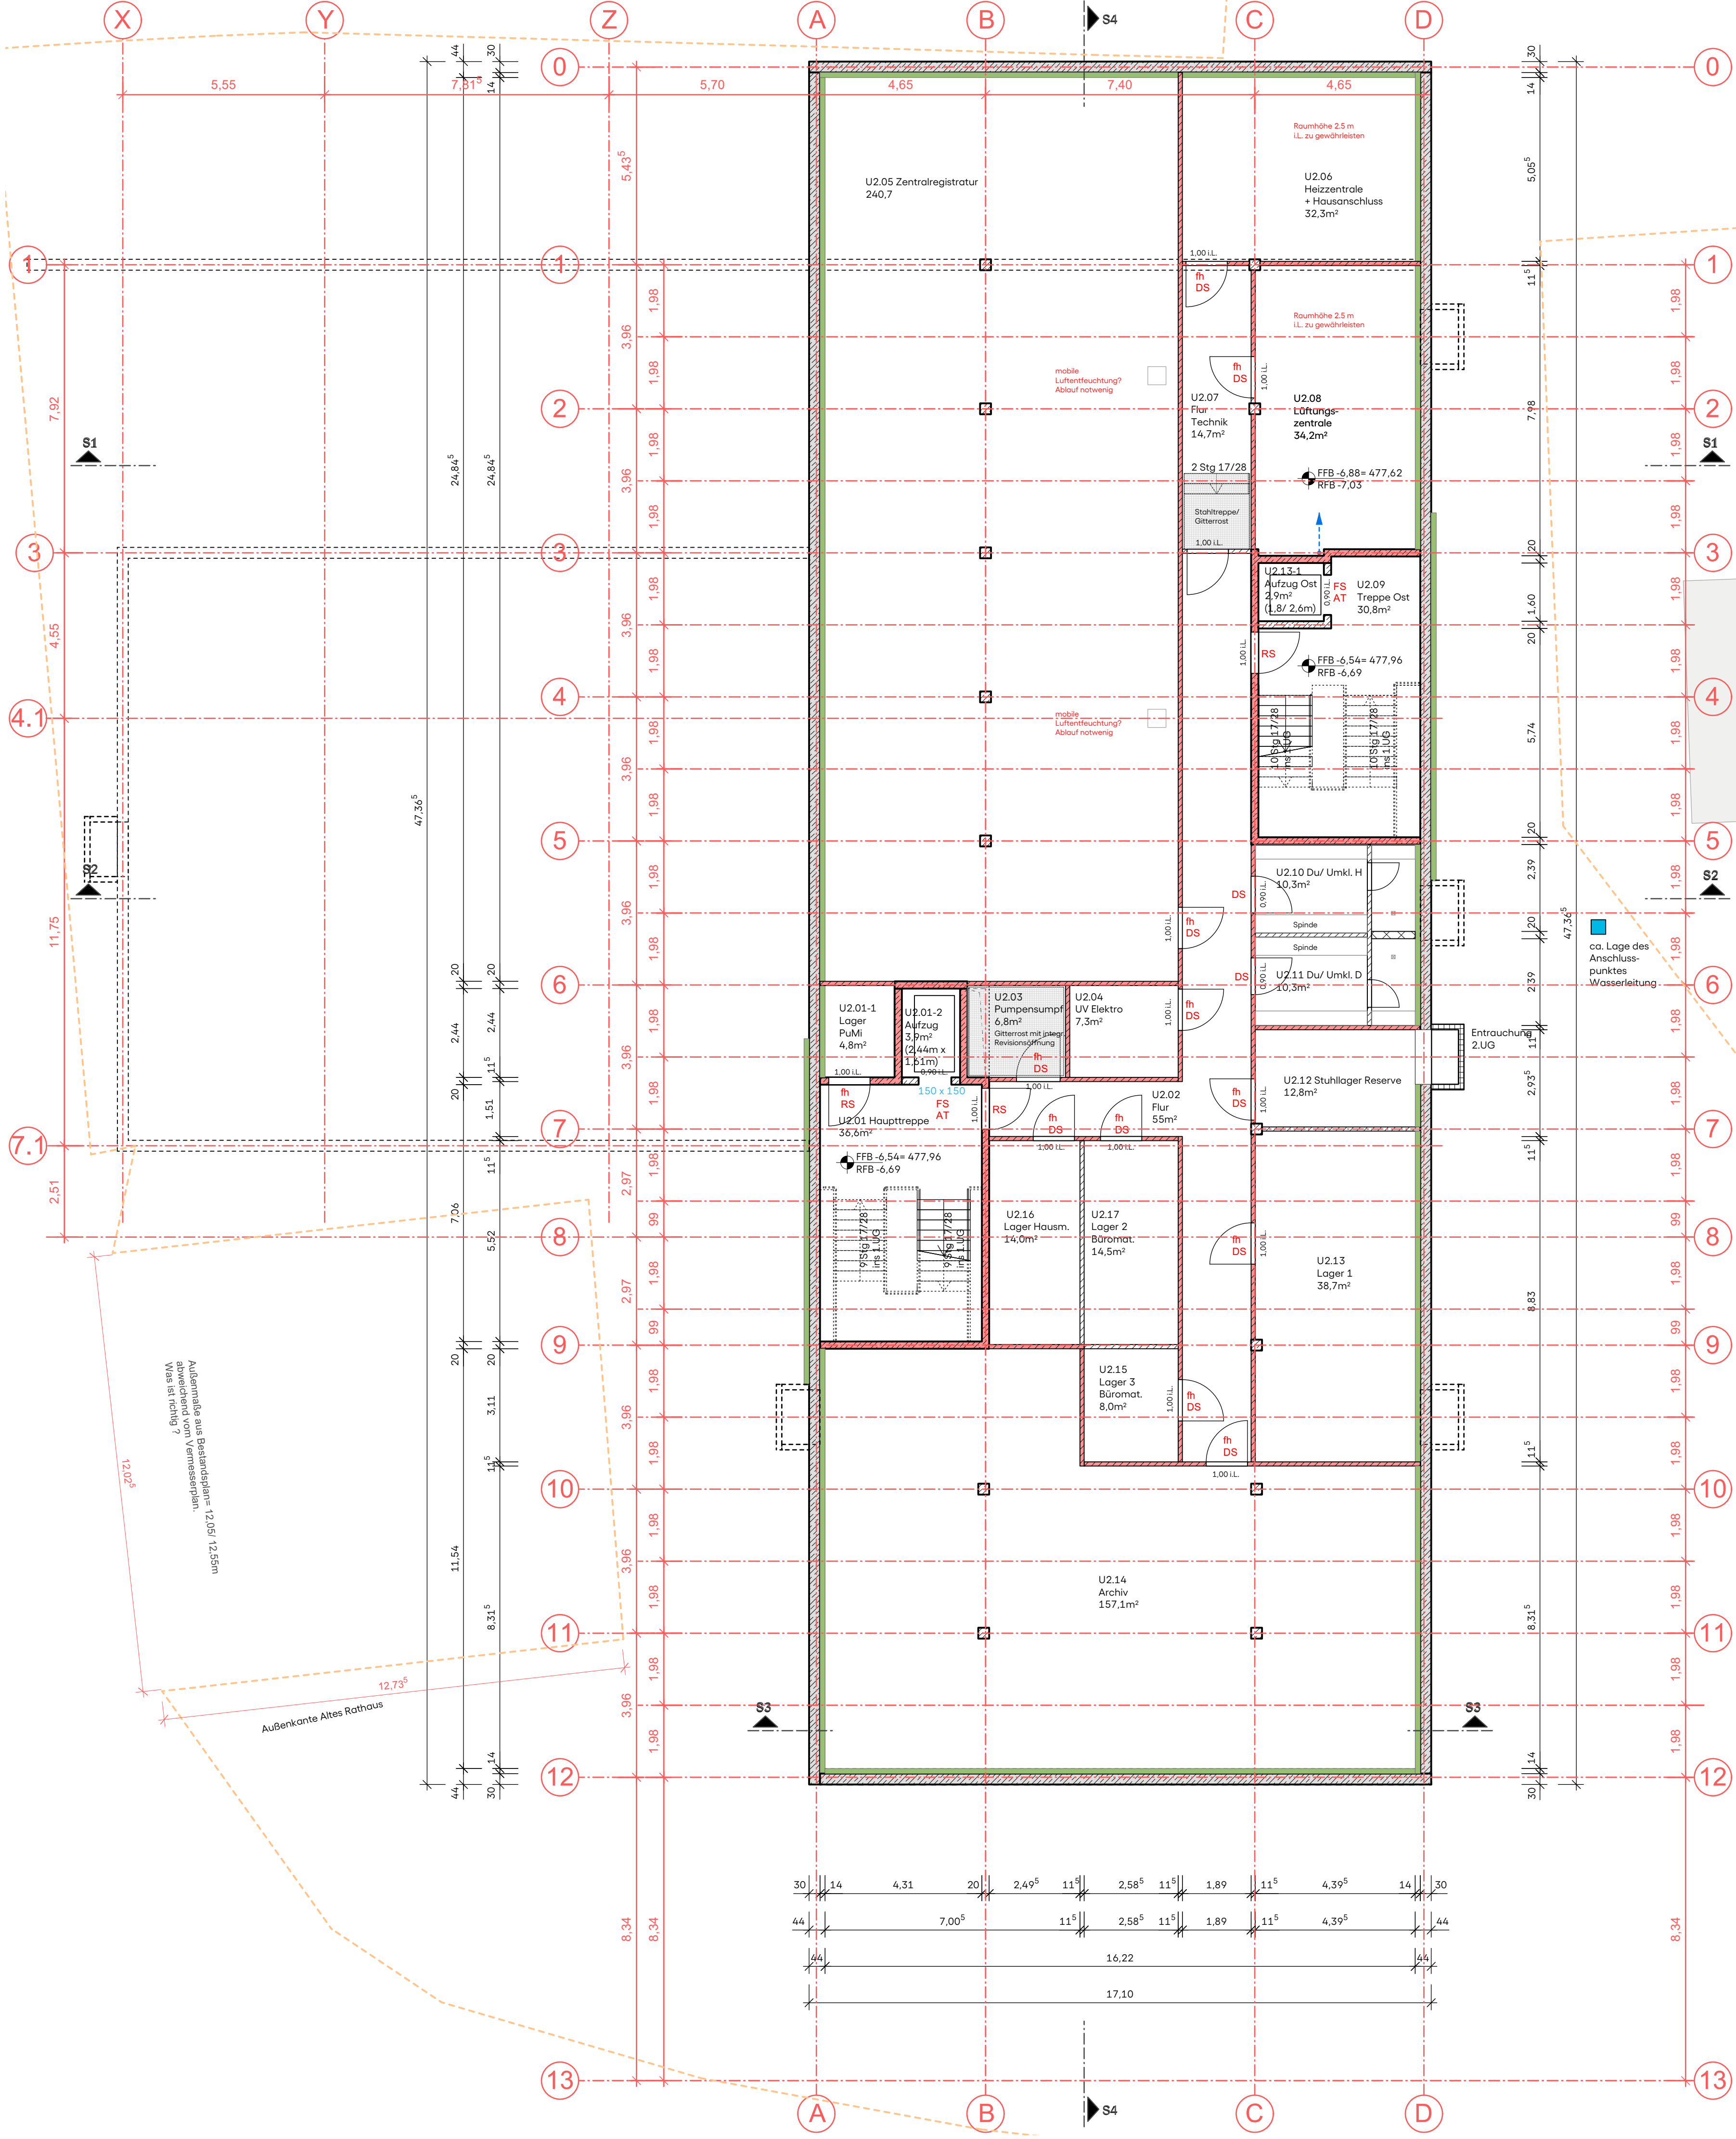


Index	Datum	Änderung	Kürzel

Projekt
Neubau Rathaus Erbach
Erlenbachstraße 50
89155 Erbach

Bauherr
Stadt Erbach
Erlenbachstraße 50
89155 Erbach

Objektplanung
Drei Architekten
Rotebühlstraße 87
70178 Stuttgart

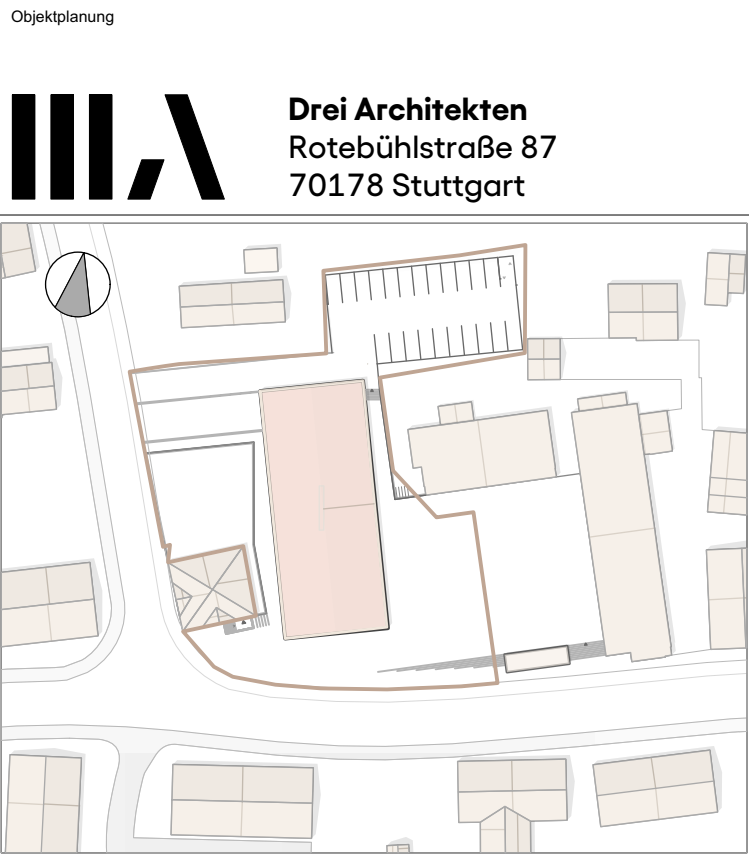

Planinhalt

Grundriss 2.UG/ Archiv, Technik 761-200

Leistungsphase Status

Vorentwurf

Maßstab Format


1:100 ,6/0,6

Datum Gezeichnet | Geprüft

02.10.2024 kon/ wei

Plannummer

ARC-GR-U2-000-2v04-Grundriss 2.UG

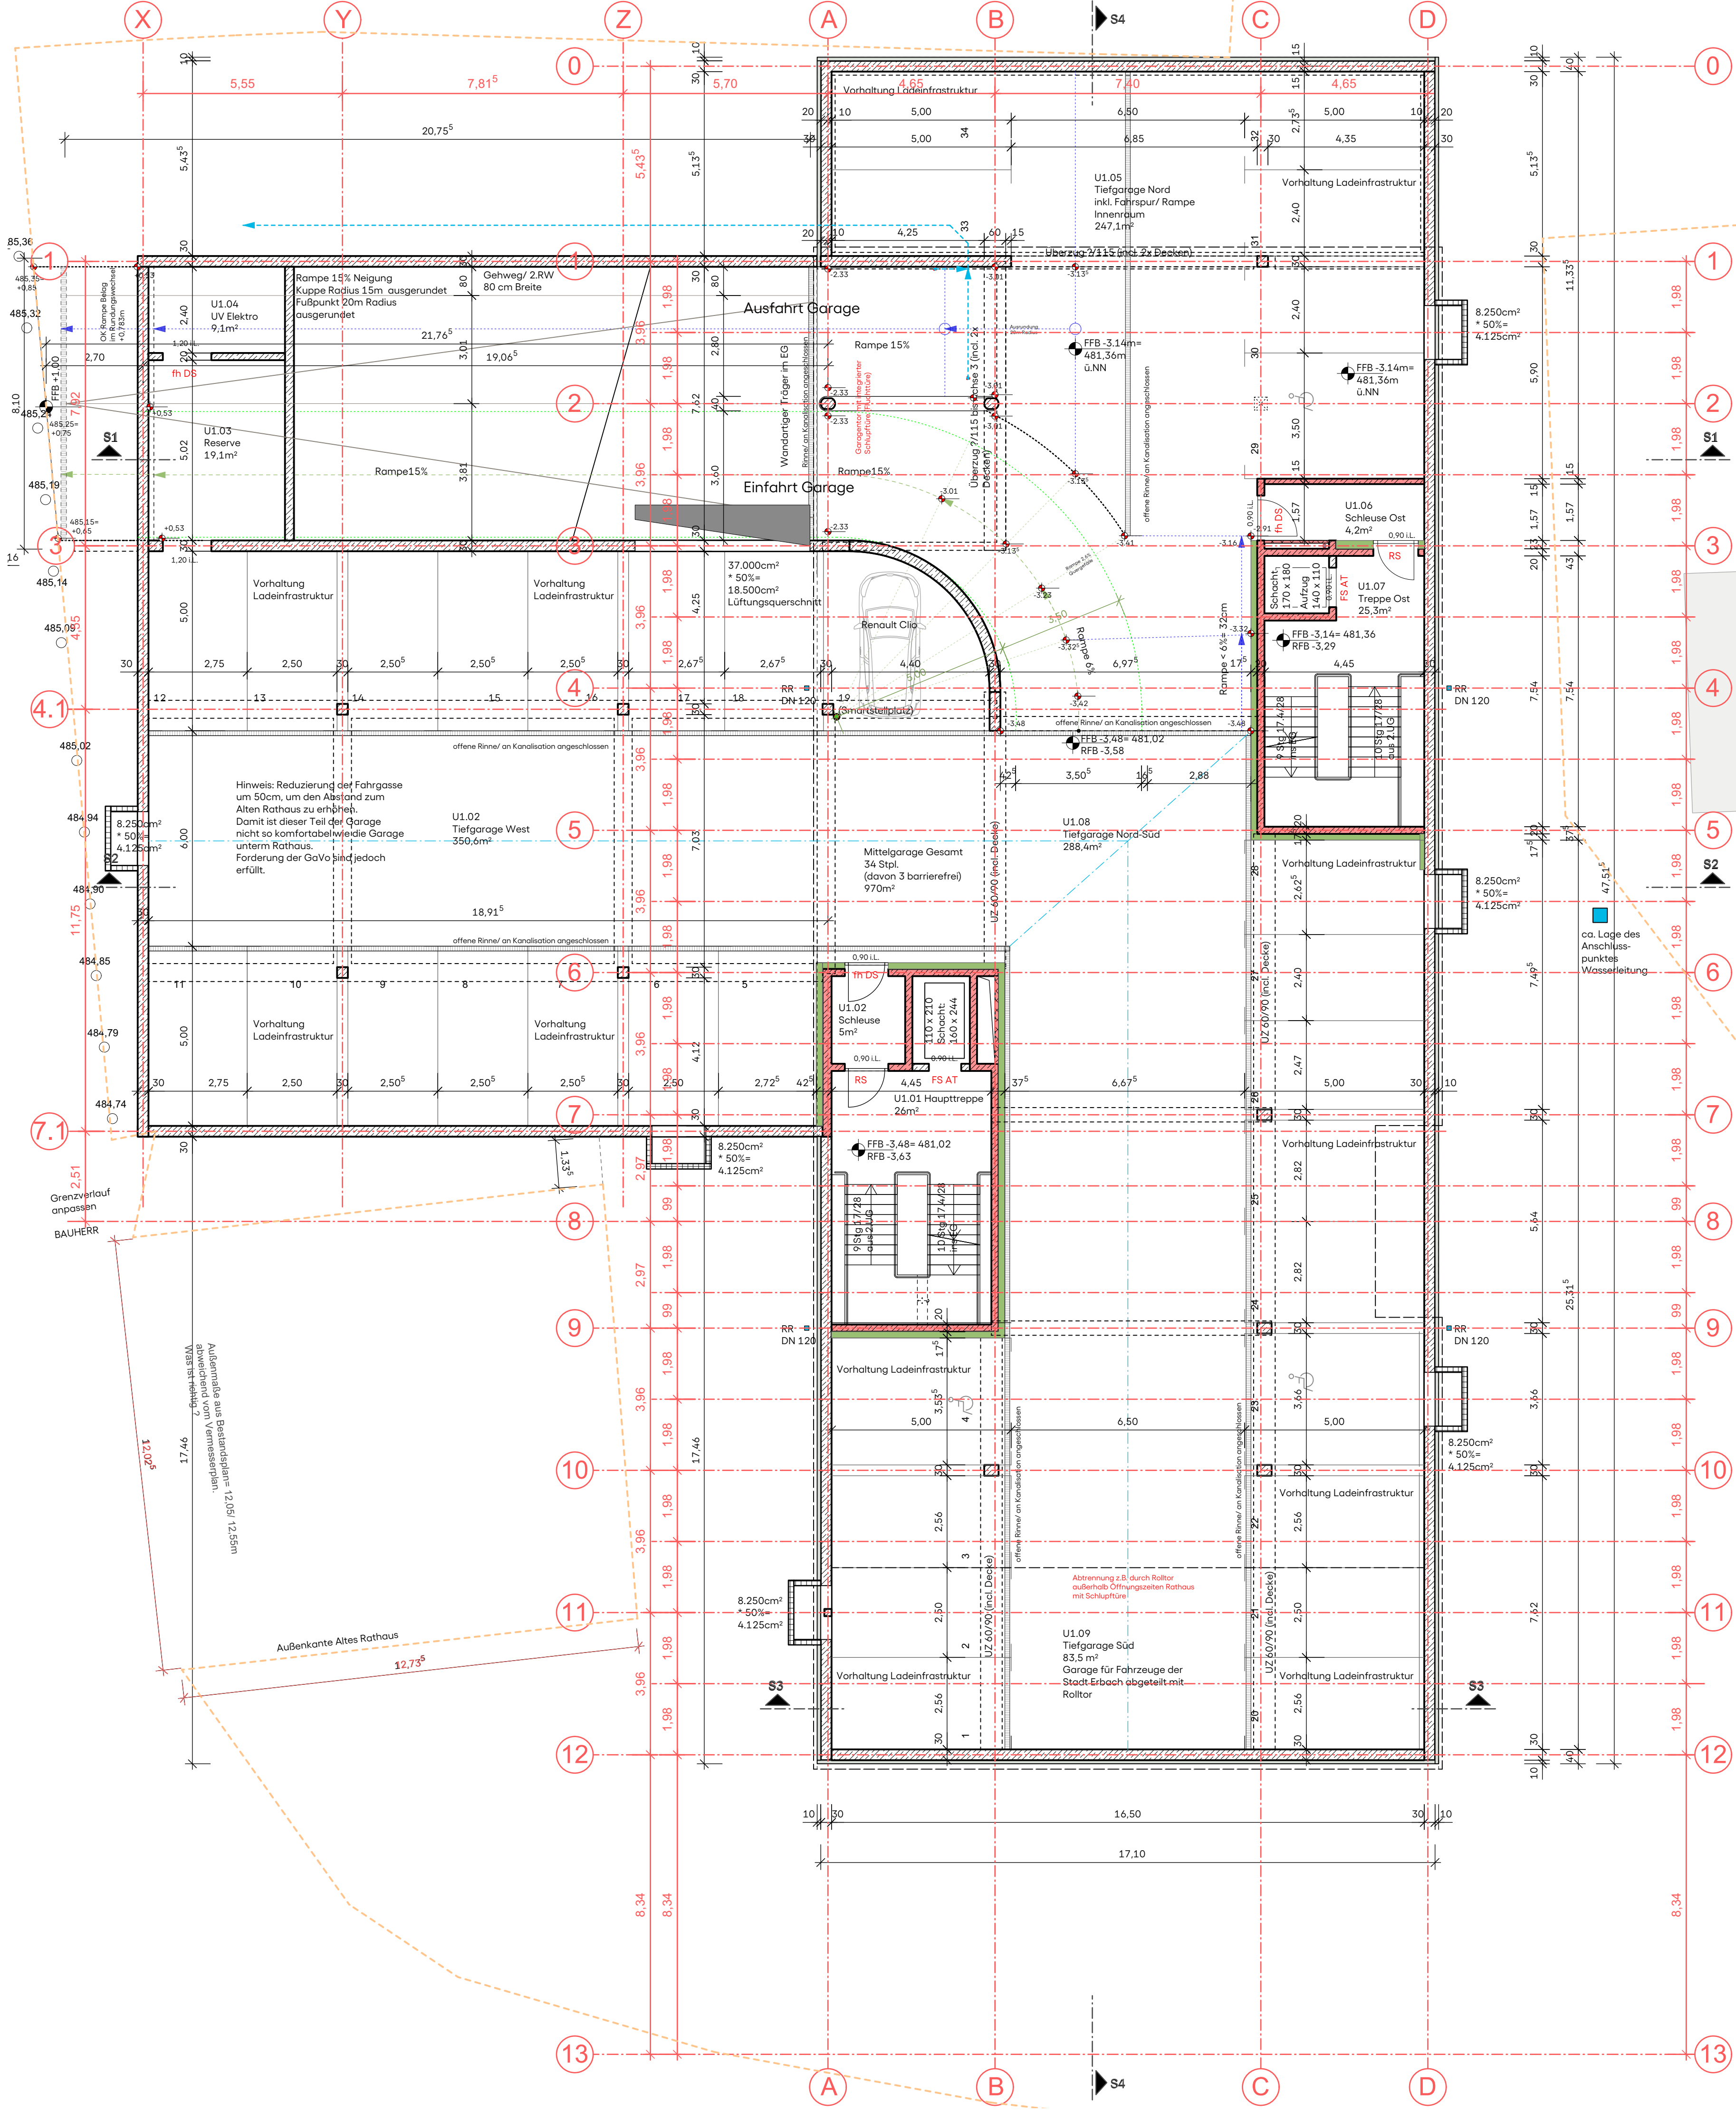

Index	Datum	Änderung	Kürzel

Projekt


Neubau Rathaus Erbach
Erlenbachstraße 50
89155 Erbach

Bauherr

Stadt Erbach
Erlenbachstraße 50
89155 Erbach

Objektplanung

Drei Architekten
Rotebühlstraße 87
70178 Stuttgart

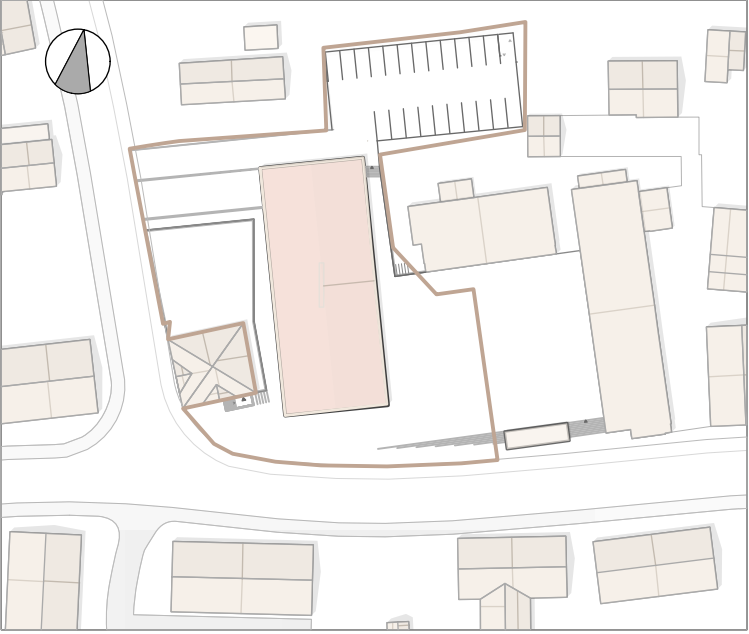

Planinhalt

Grundriss 1.UG/ Garage 761-201

Leistungsphase

Status

Vorentwurf

Massstab

Format

1:100

,6/0,6

Datum


Gezeichnet | Geprüft

02.10.2024

kon/ wei

Plannummer

ARC-GR-U1-000-2v04-Grundriss 1.UG

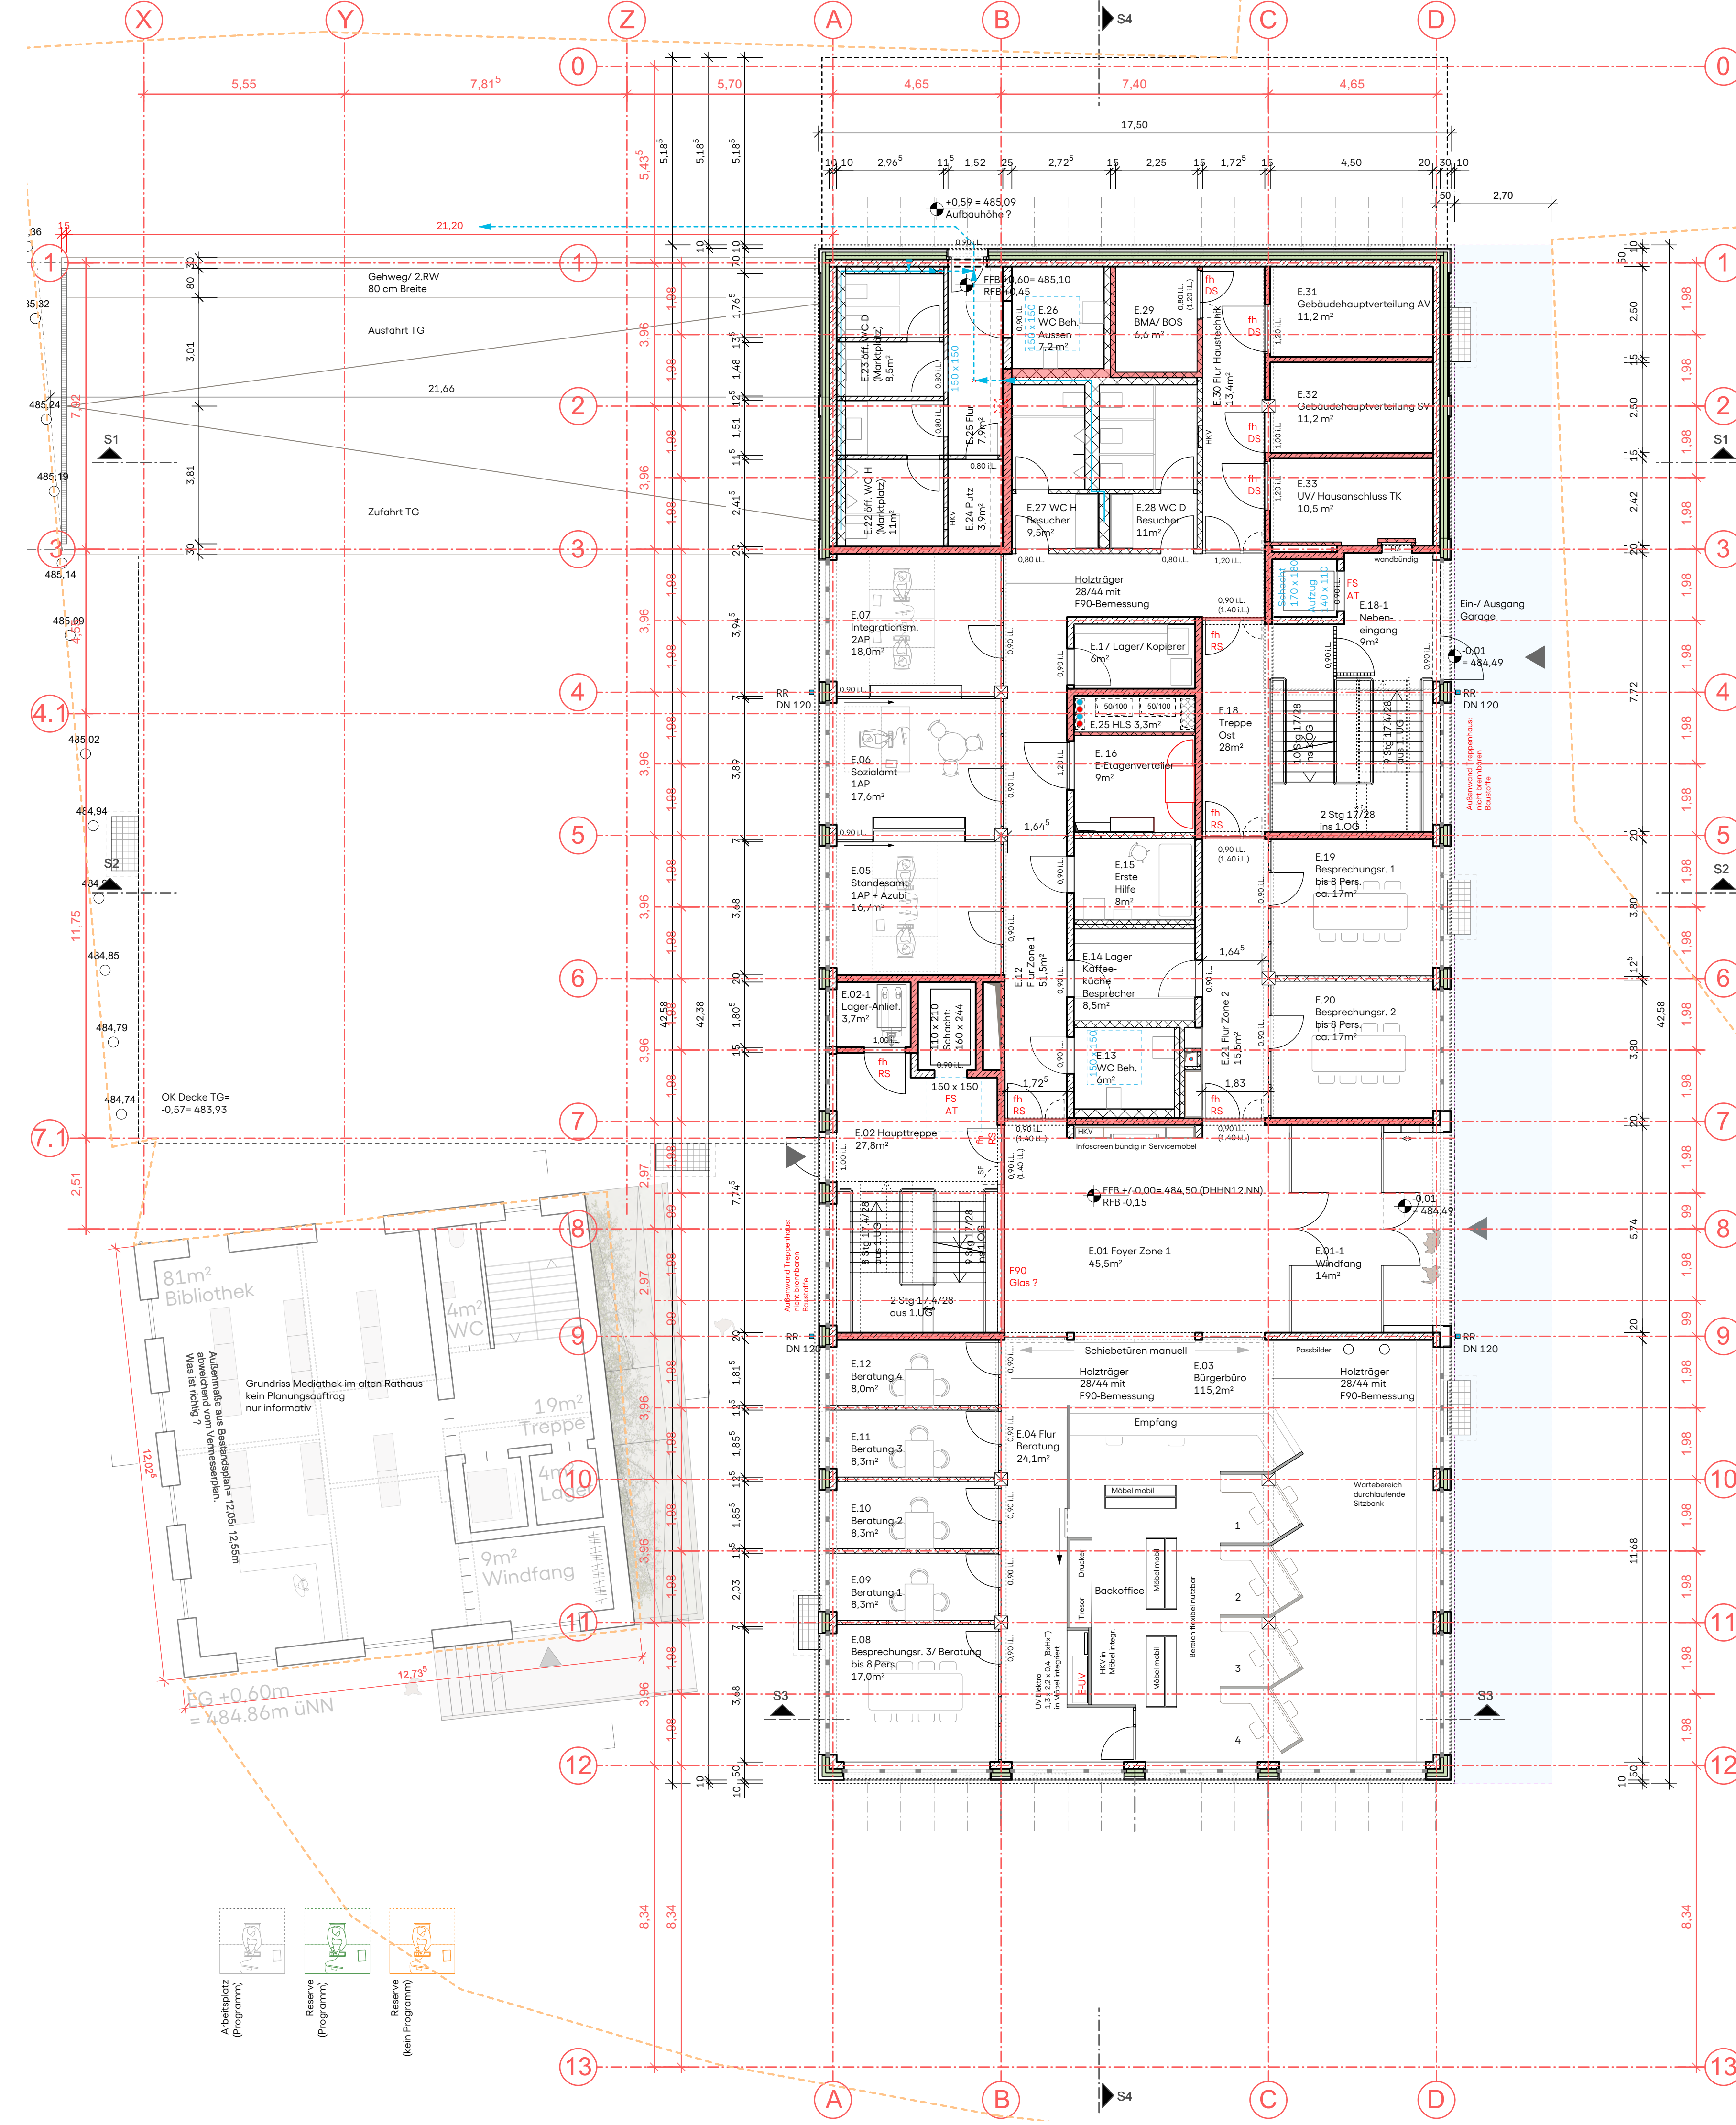

Index	Datum	Änderung	Kürzel

Projekt


Neubau Rathaus Erbach
Erlenbachstraße 50
89155 Erbach

Bauherr

Stadt Erbach
Erlenbachstraße 50
89155 Erbach

Objektplanung

Drei Architekten
Rotebühlstraße 87
70178 Stuttgart

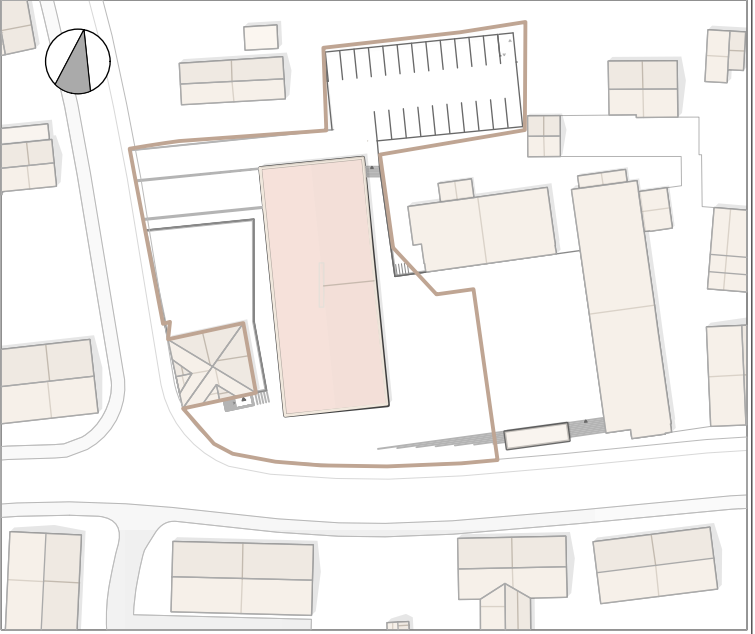

Planinhalt

Grundriss Erdgeschoss 761-202

Leistungsphase

Status

Vorentwurf

Massstab

Format

1:100

0,6/0,6

Datum


Gezeichnet | Geprüft

02.10.2024

kon/ wei

Plannummer

ARC-GR-E0-000-2v04-Grundriss EG

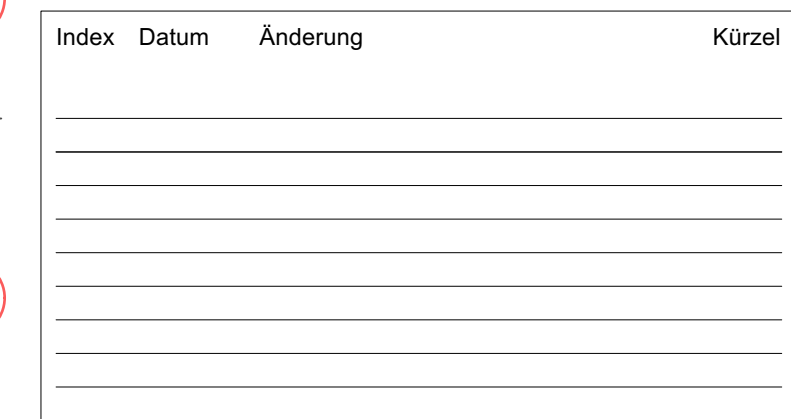

Projekt

Neubau Rathaus Erbach
Erlenbachstraße 50
89155 Erbach


Bauherr

Stadt Erbach
Erlenbachstraße 50
89155 Erbach

Objektplanung

III.A

Drei Architekten
Rotebühlstraße 87
70178 Stuttgart

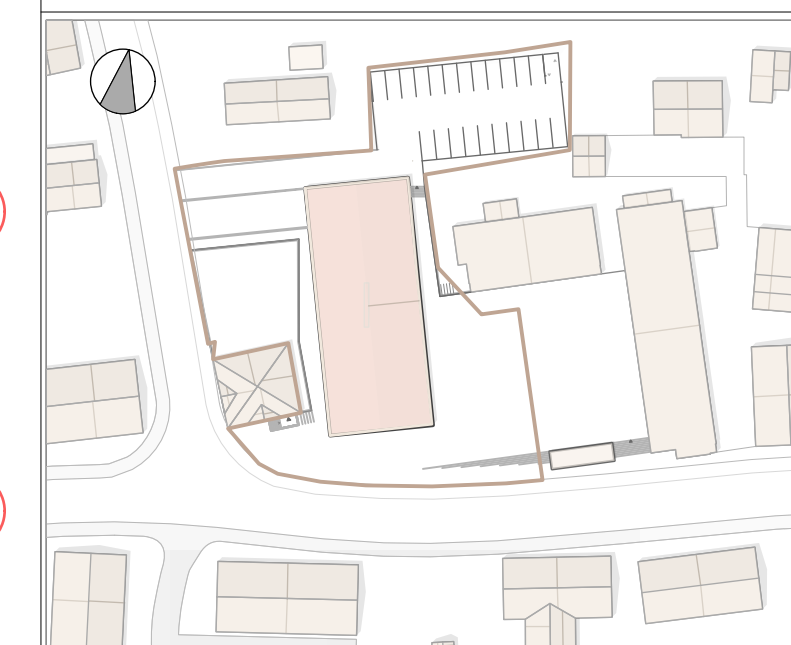

Planinhalt	
------------	--

Grundriss 1.Obergeschoss 761-203

Leistungsphase	Status
Vorentwurf	


Massstab	Format
1:100	0 6/0 6

Datum	Gezeichnet Geprüft
02.10.2024	kon/wei

02.10.2024	RSH/ WCI
Plannummer	
ARC-GR-E1-000-2v04-Grundriss 1.OG	

The diagram shows three scenarios for a task (represented by a person icon) and its preceding task (represented by a box icon):

- Arbeitsplatz (Programm):** The task is in a solid box, and the preceding task is in a solid box. A solid arrow points from the preceding task to the task.
- Reserve (Programm):** The task is in a solid box, and the preceding task is in a solid box. A dashed arrow points from the preceding task to the task.
- Reserve (kein Programm):** The task is in a solid box, and the preceding task is in a dashed box. A dashed arrow points from the preceding task to the task.

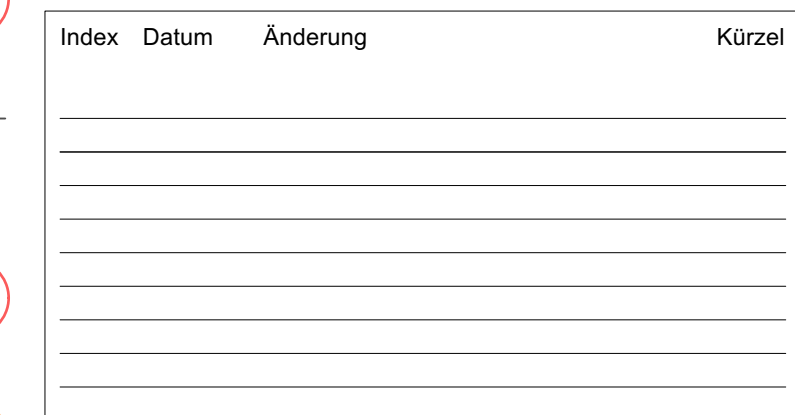


Bauherr

Stadt Erbach
Erlenbachstraße 50
89155 Erbach

Objektplanung

Drei Architekten
Rotebühlstraße 87
70178 Stuttgart

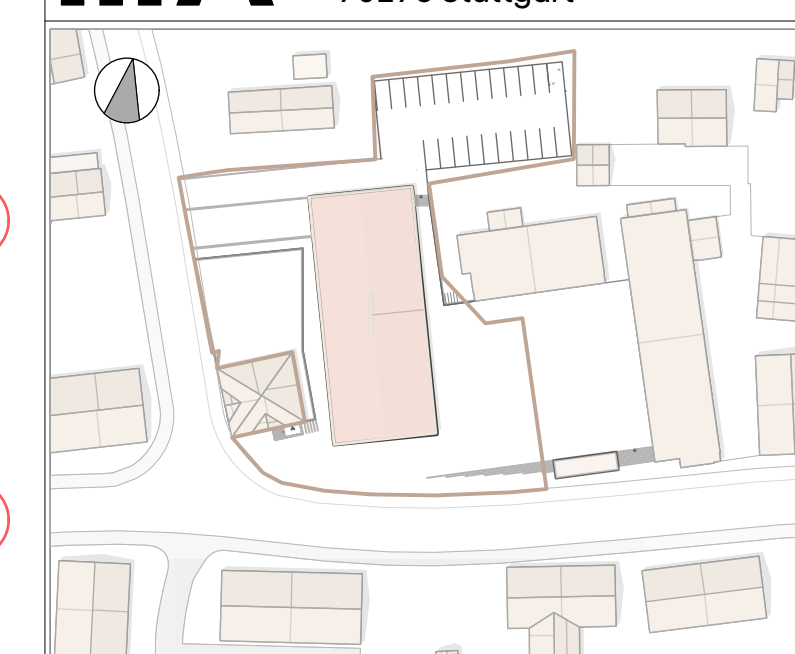

Planinhalt	
------------	--

Grundriss 2.Obergeschoss 761-204


Leistungsphase	Status
Vorentwurf	

Massstab	Format
1:100	0,6/0,6

Datum	Gezeichnet Geprüft
02.10.2024	kon/ wei

Plannummer

ARC-GR-E2-000-2v04-Grundriss 2.OG

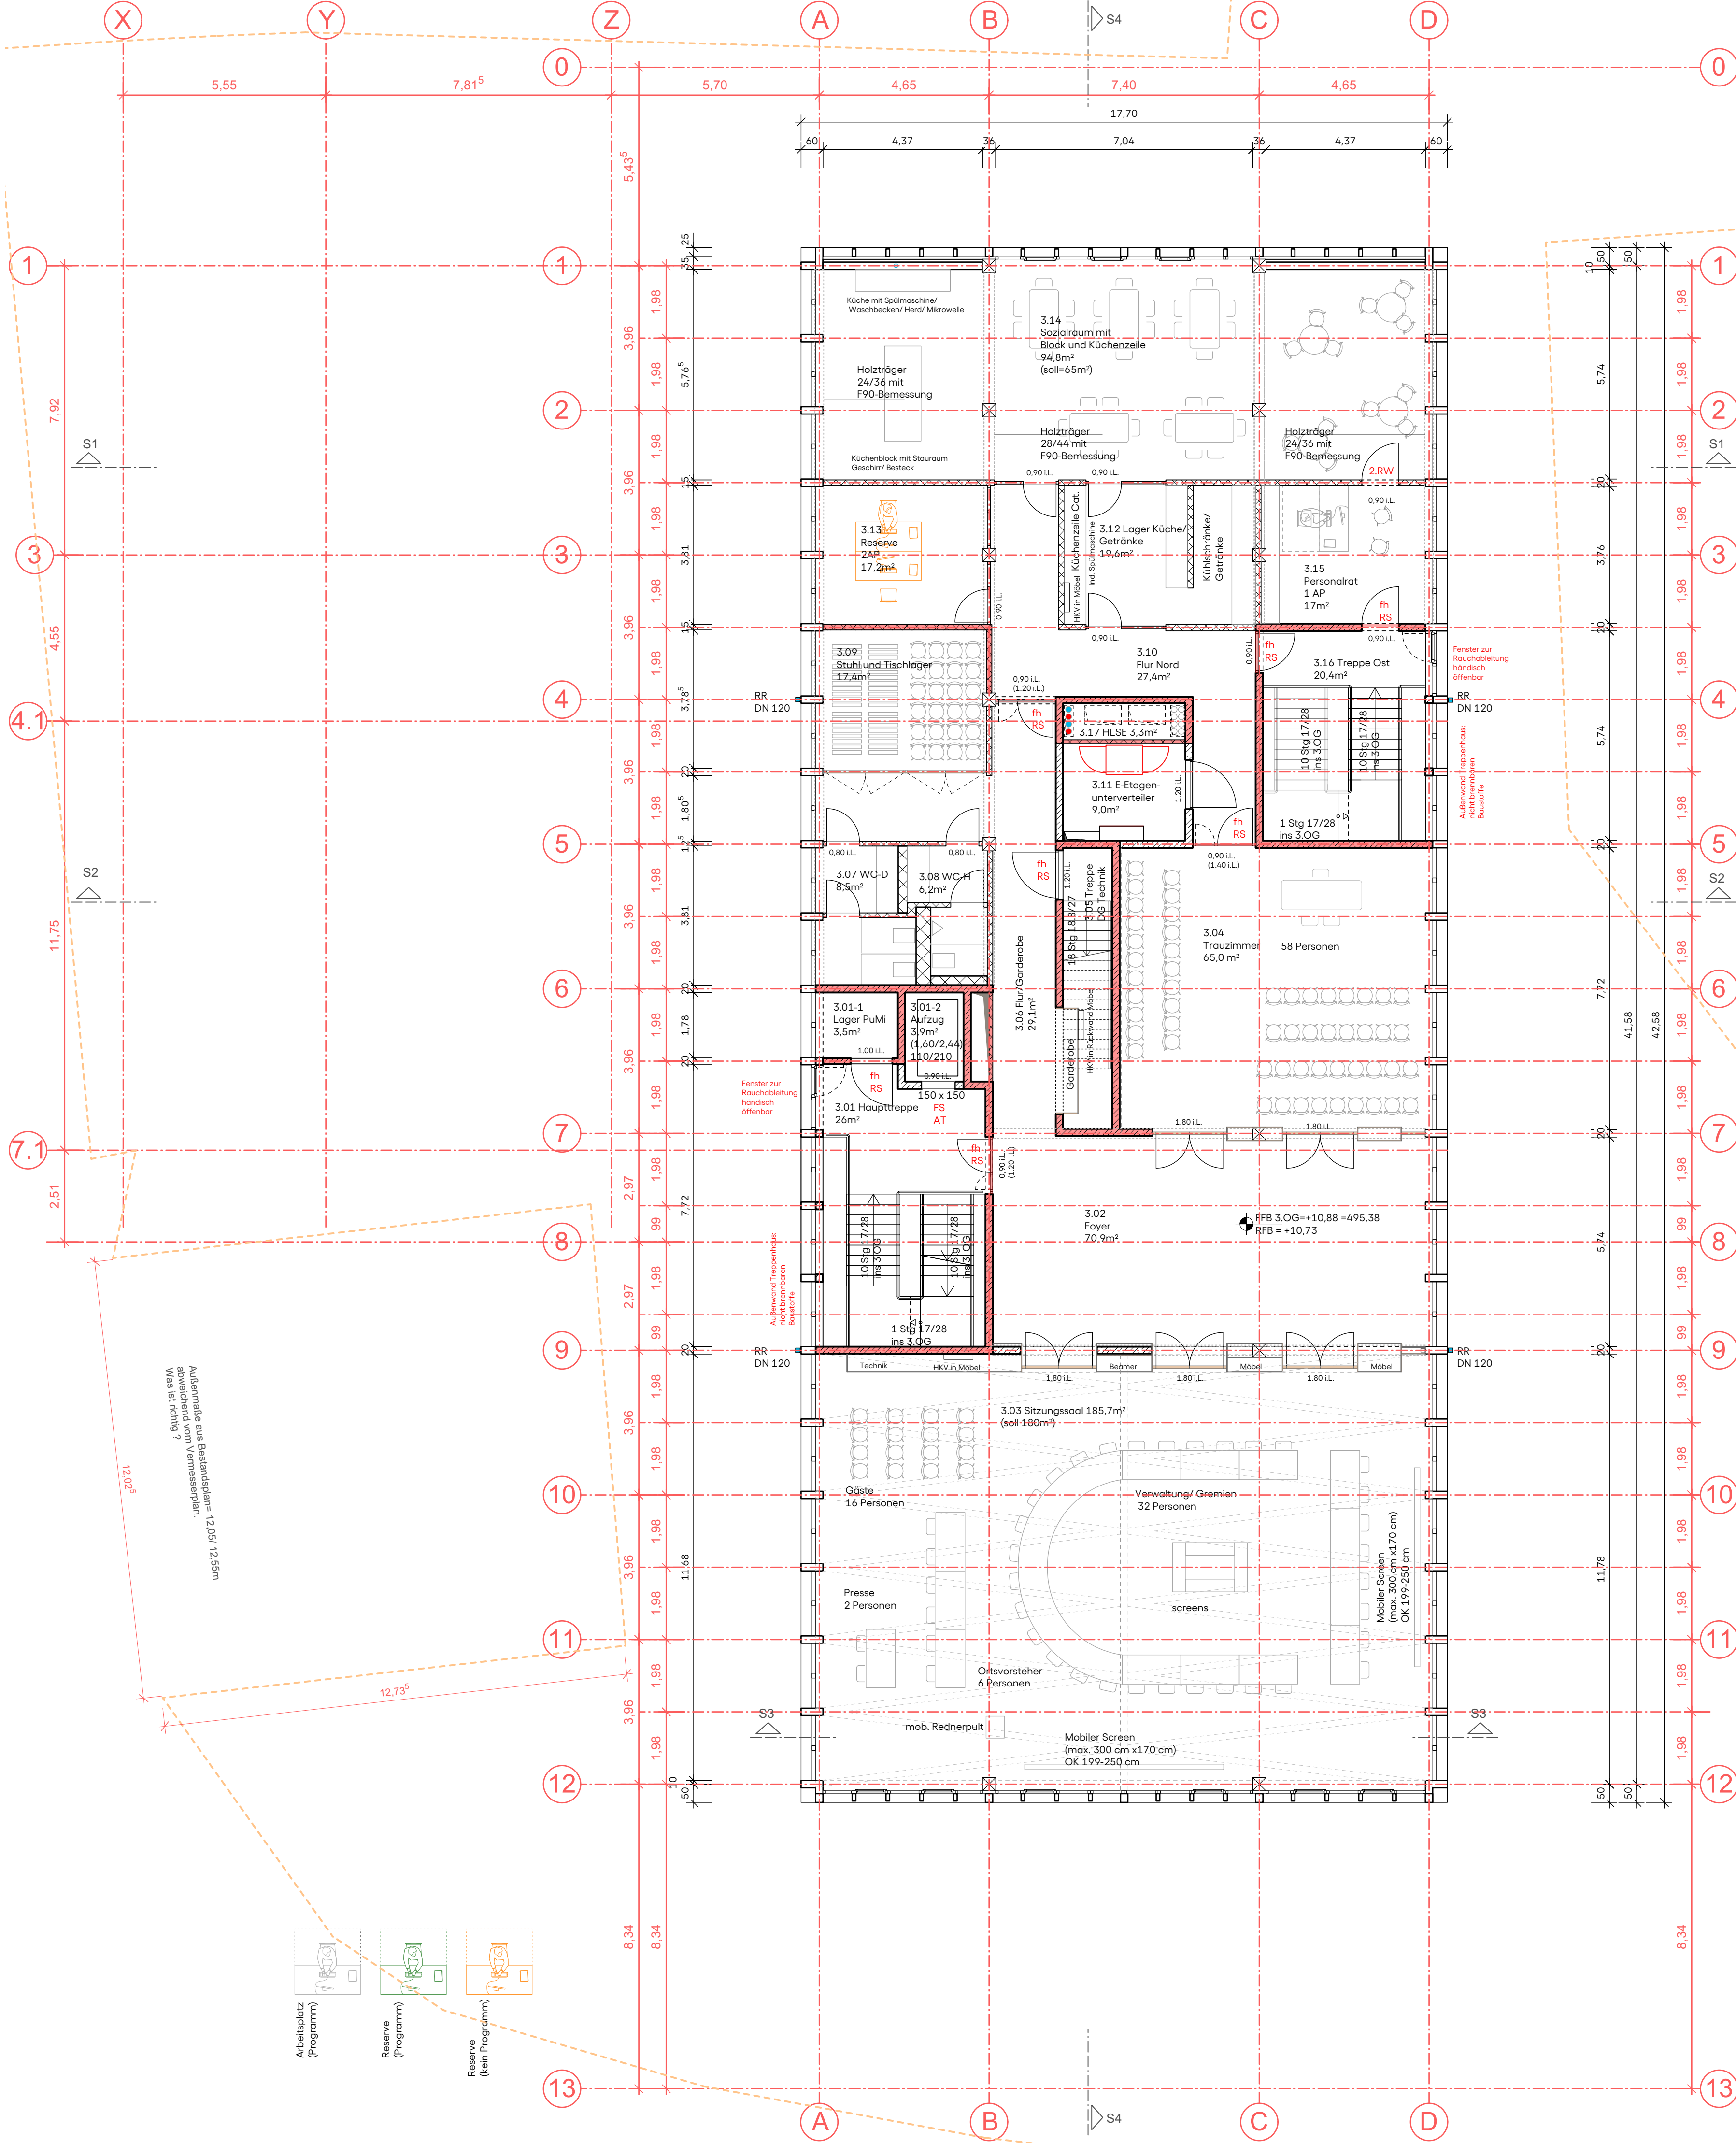


Index	Datum	Änderung	Kürzel

Projekt
Neubau Rathaus Erbach
Erlenbachstraße 50
89155 Erbach


Bauherr
Stadt Erbach
Erlenbachstraße 50
89155 Erbach

Objektplanung
Drei Architekten
Rotebühlstraße 87
70178 Stuttgart

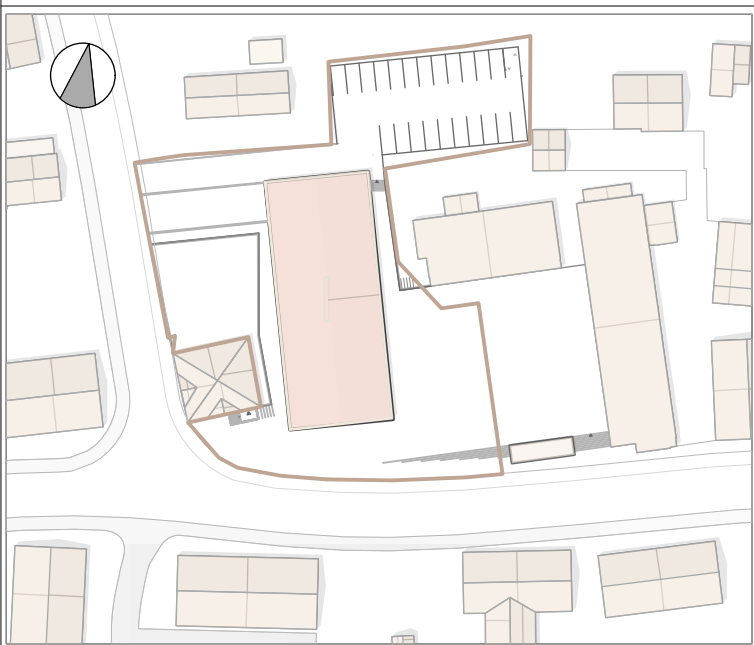

Planinhalt

Grundriss 3.Obergeschoss 761-205	
Leistungsphase	Status
Vorentwurf	
Maßstab	Format
1:100	0,6/0,6
Datum	Gezeichnet Geprüft
02.10.2024	kon/ wei
Plannummer	
ARC-GR-E3-000-2v04-Grundriss 3.OG	

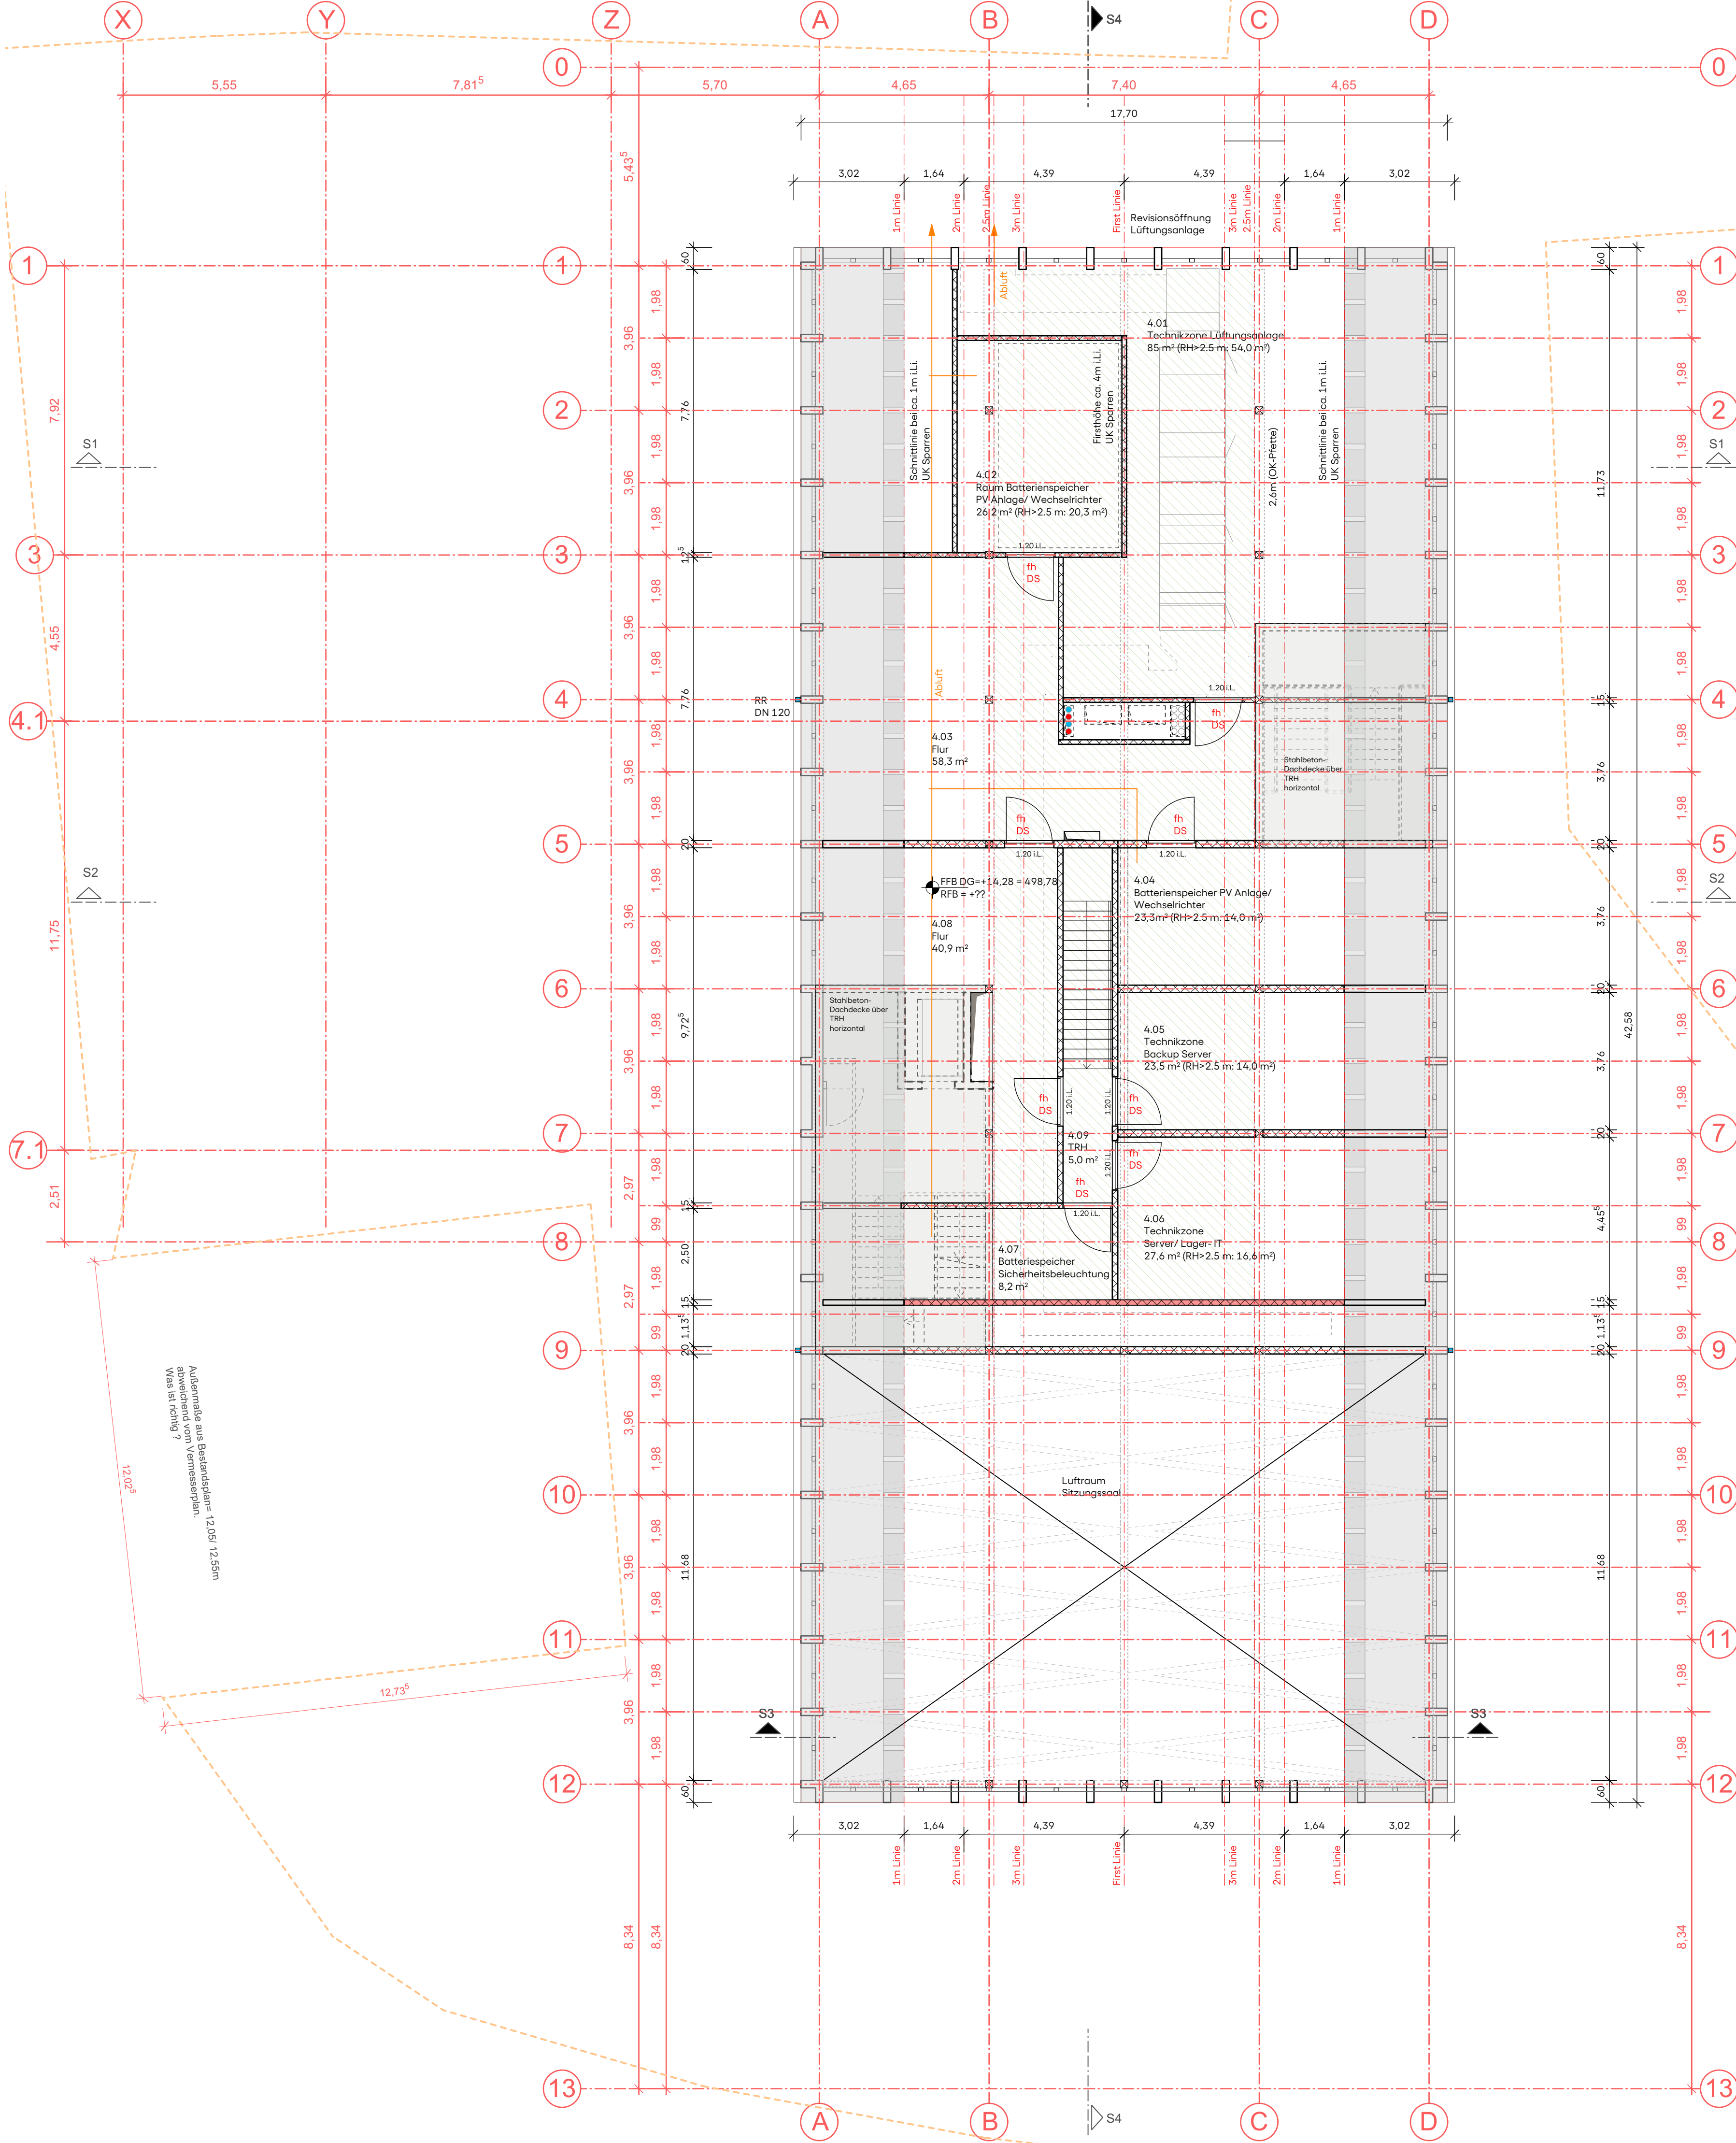


Index	Datum	Änderung	Kürzel

Projekt
Neubau Rathaus Erbach
Erlenbachstraße 50
89155 Erbach



Bauherr
Stadt Erbach
Erlenbachstraße 50
89155 Erbach





Objektplanung
Drei Architekten
Rotebühlstraße 87
70178 Stuttgart

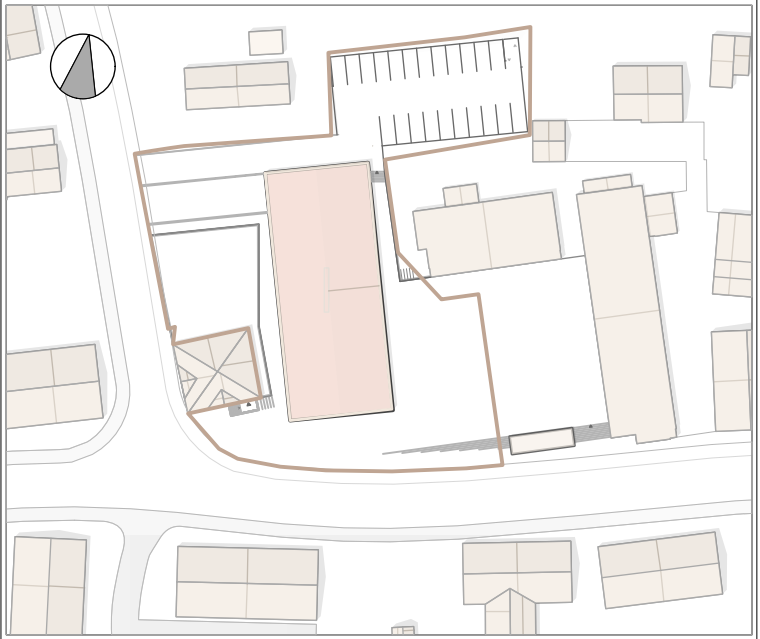

Planinhalt
Grundriss Dachgeschoss 761-206

Leistungsphase	Status
Vorentwurf	
Maßstab	Format
1:100	0,6/0,6
Datum	Gezeichnet Geprüft
02.10.2024	kon/ wei
Plannummer	
ARC-GR-E4-000-2v04-Grundriss DG	

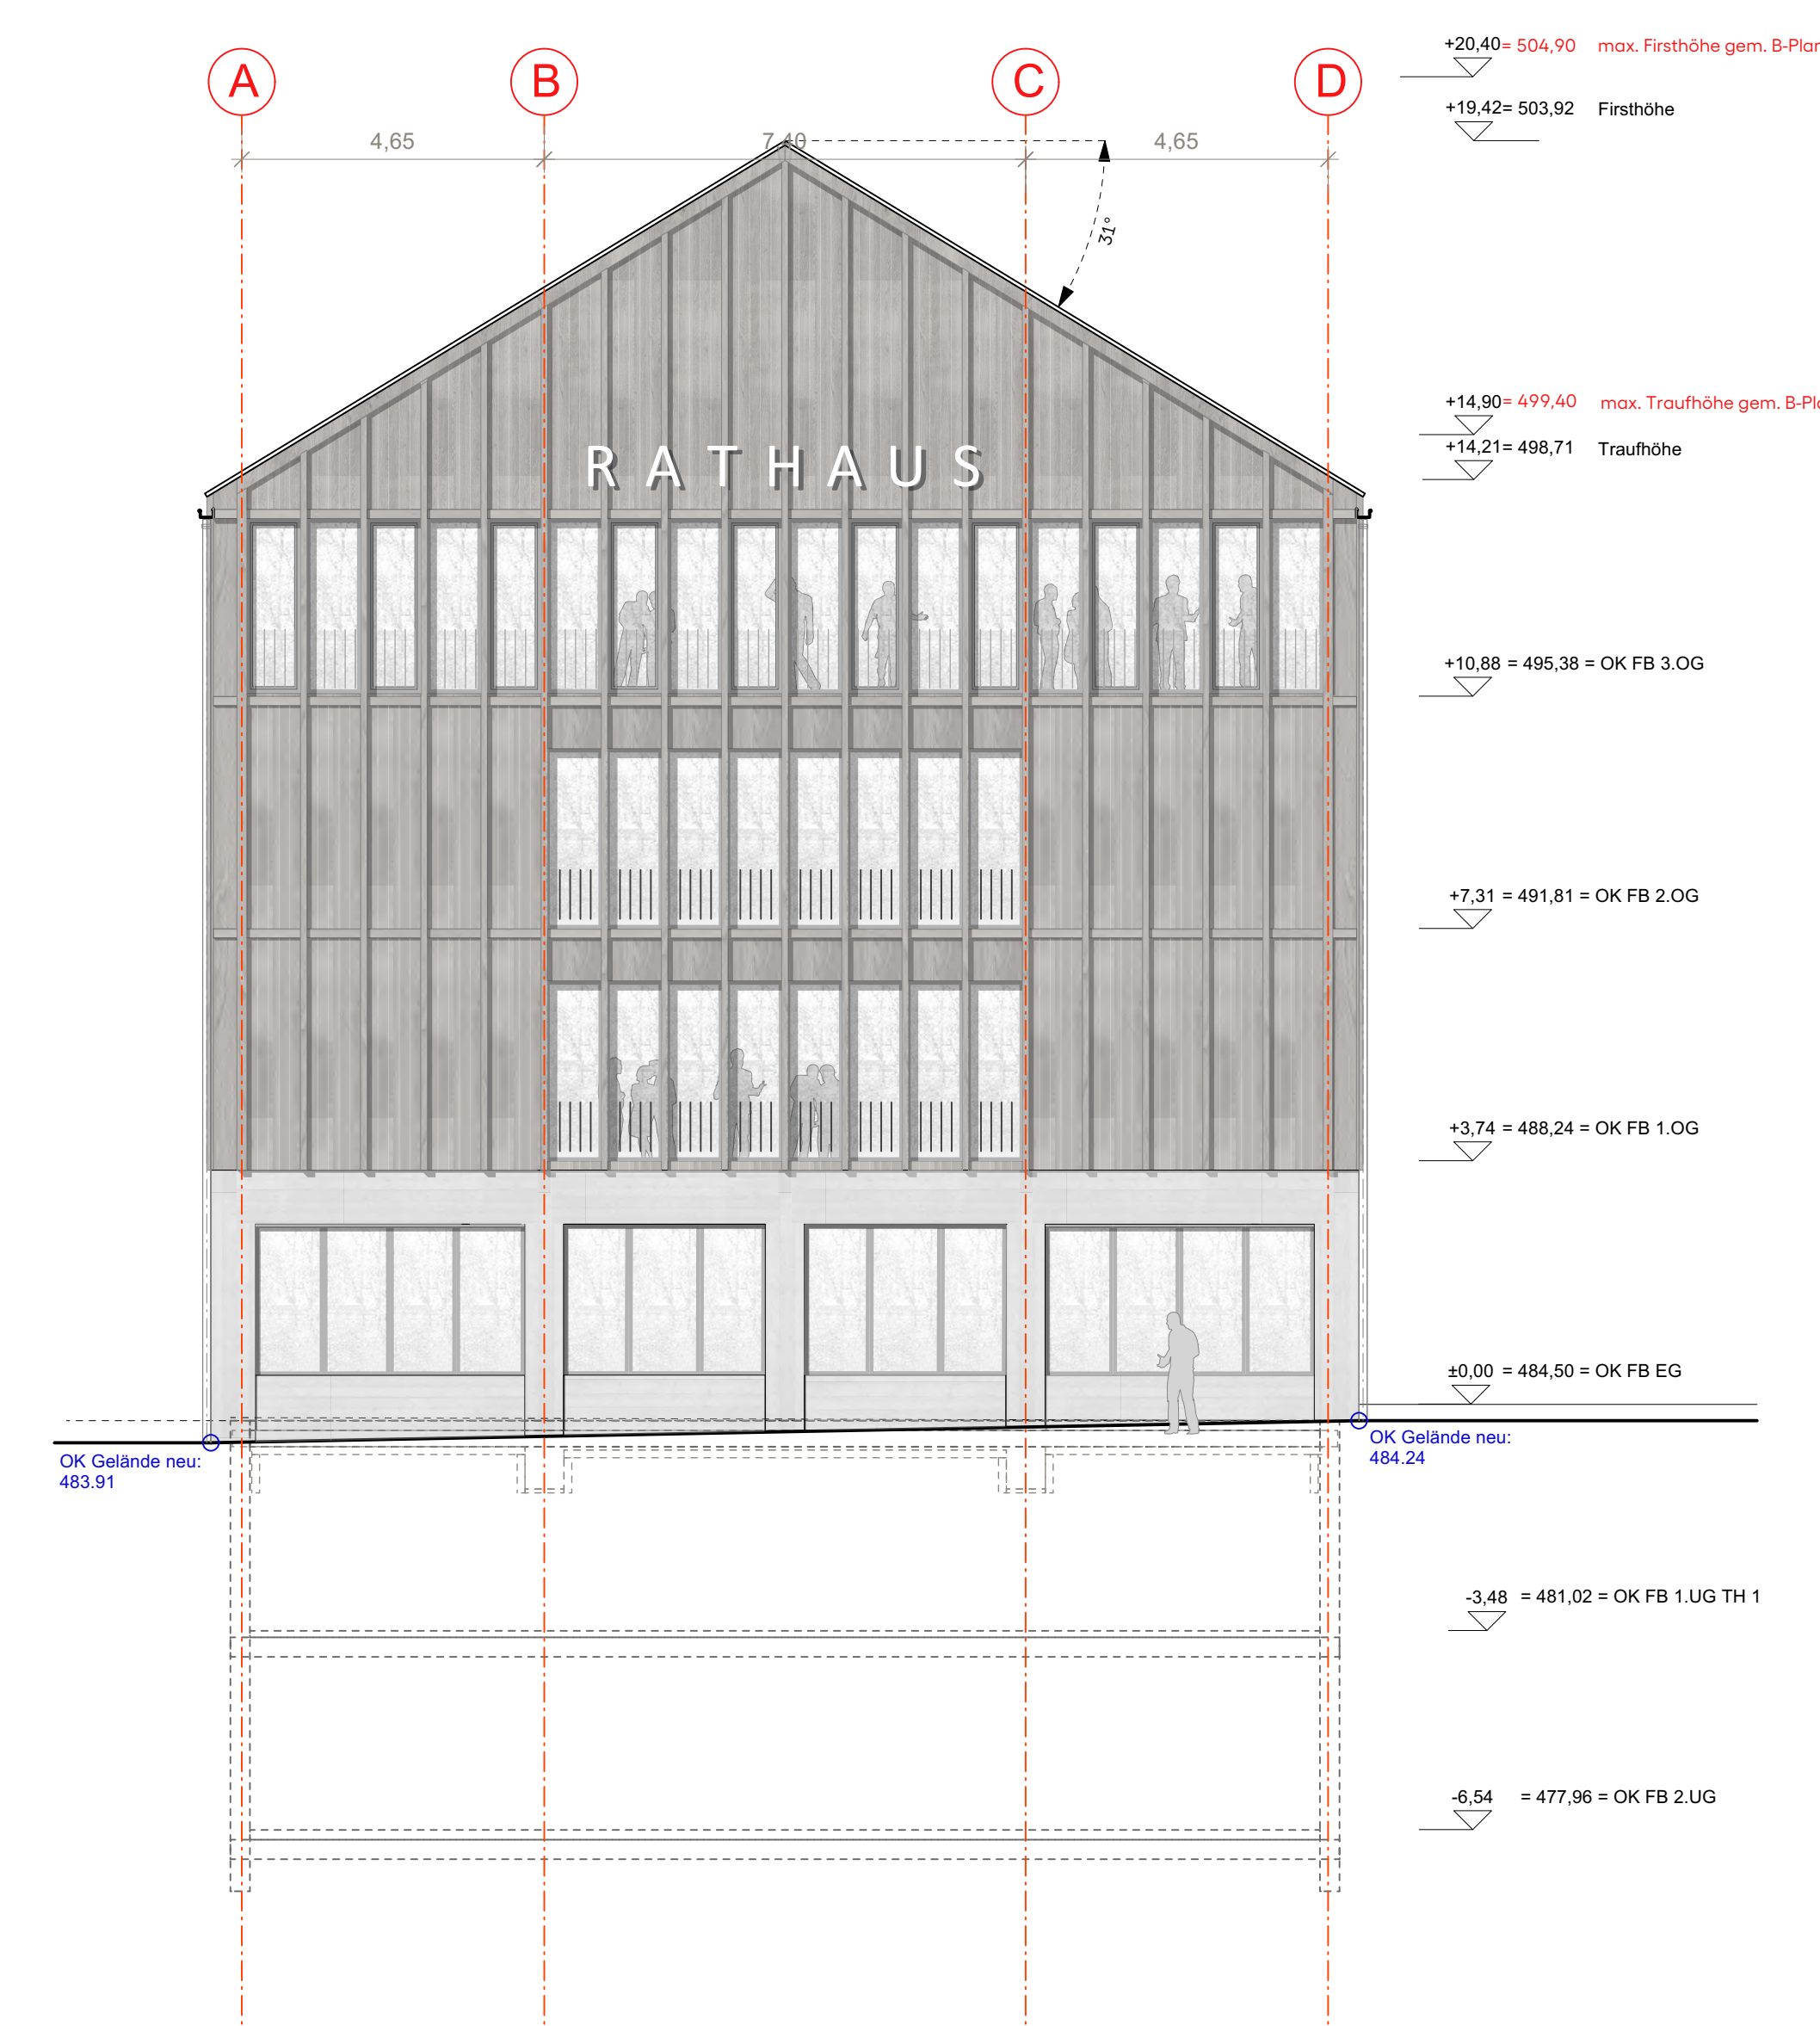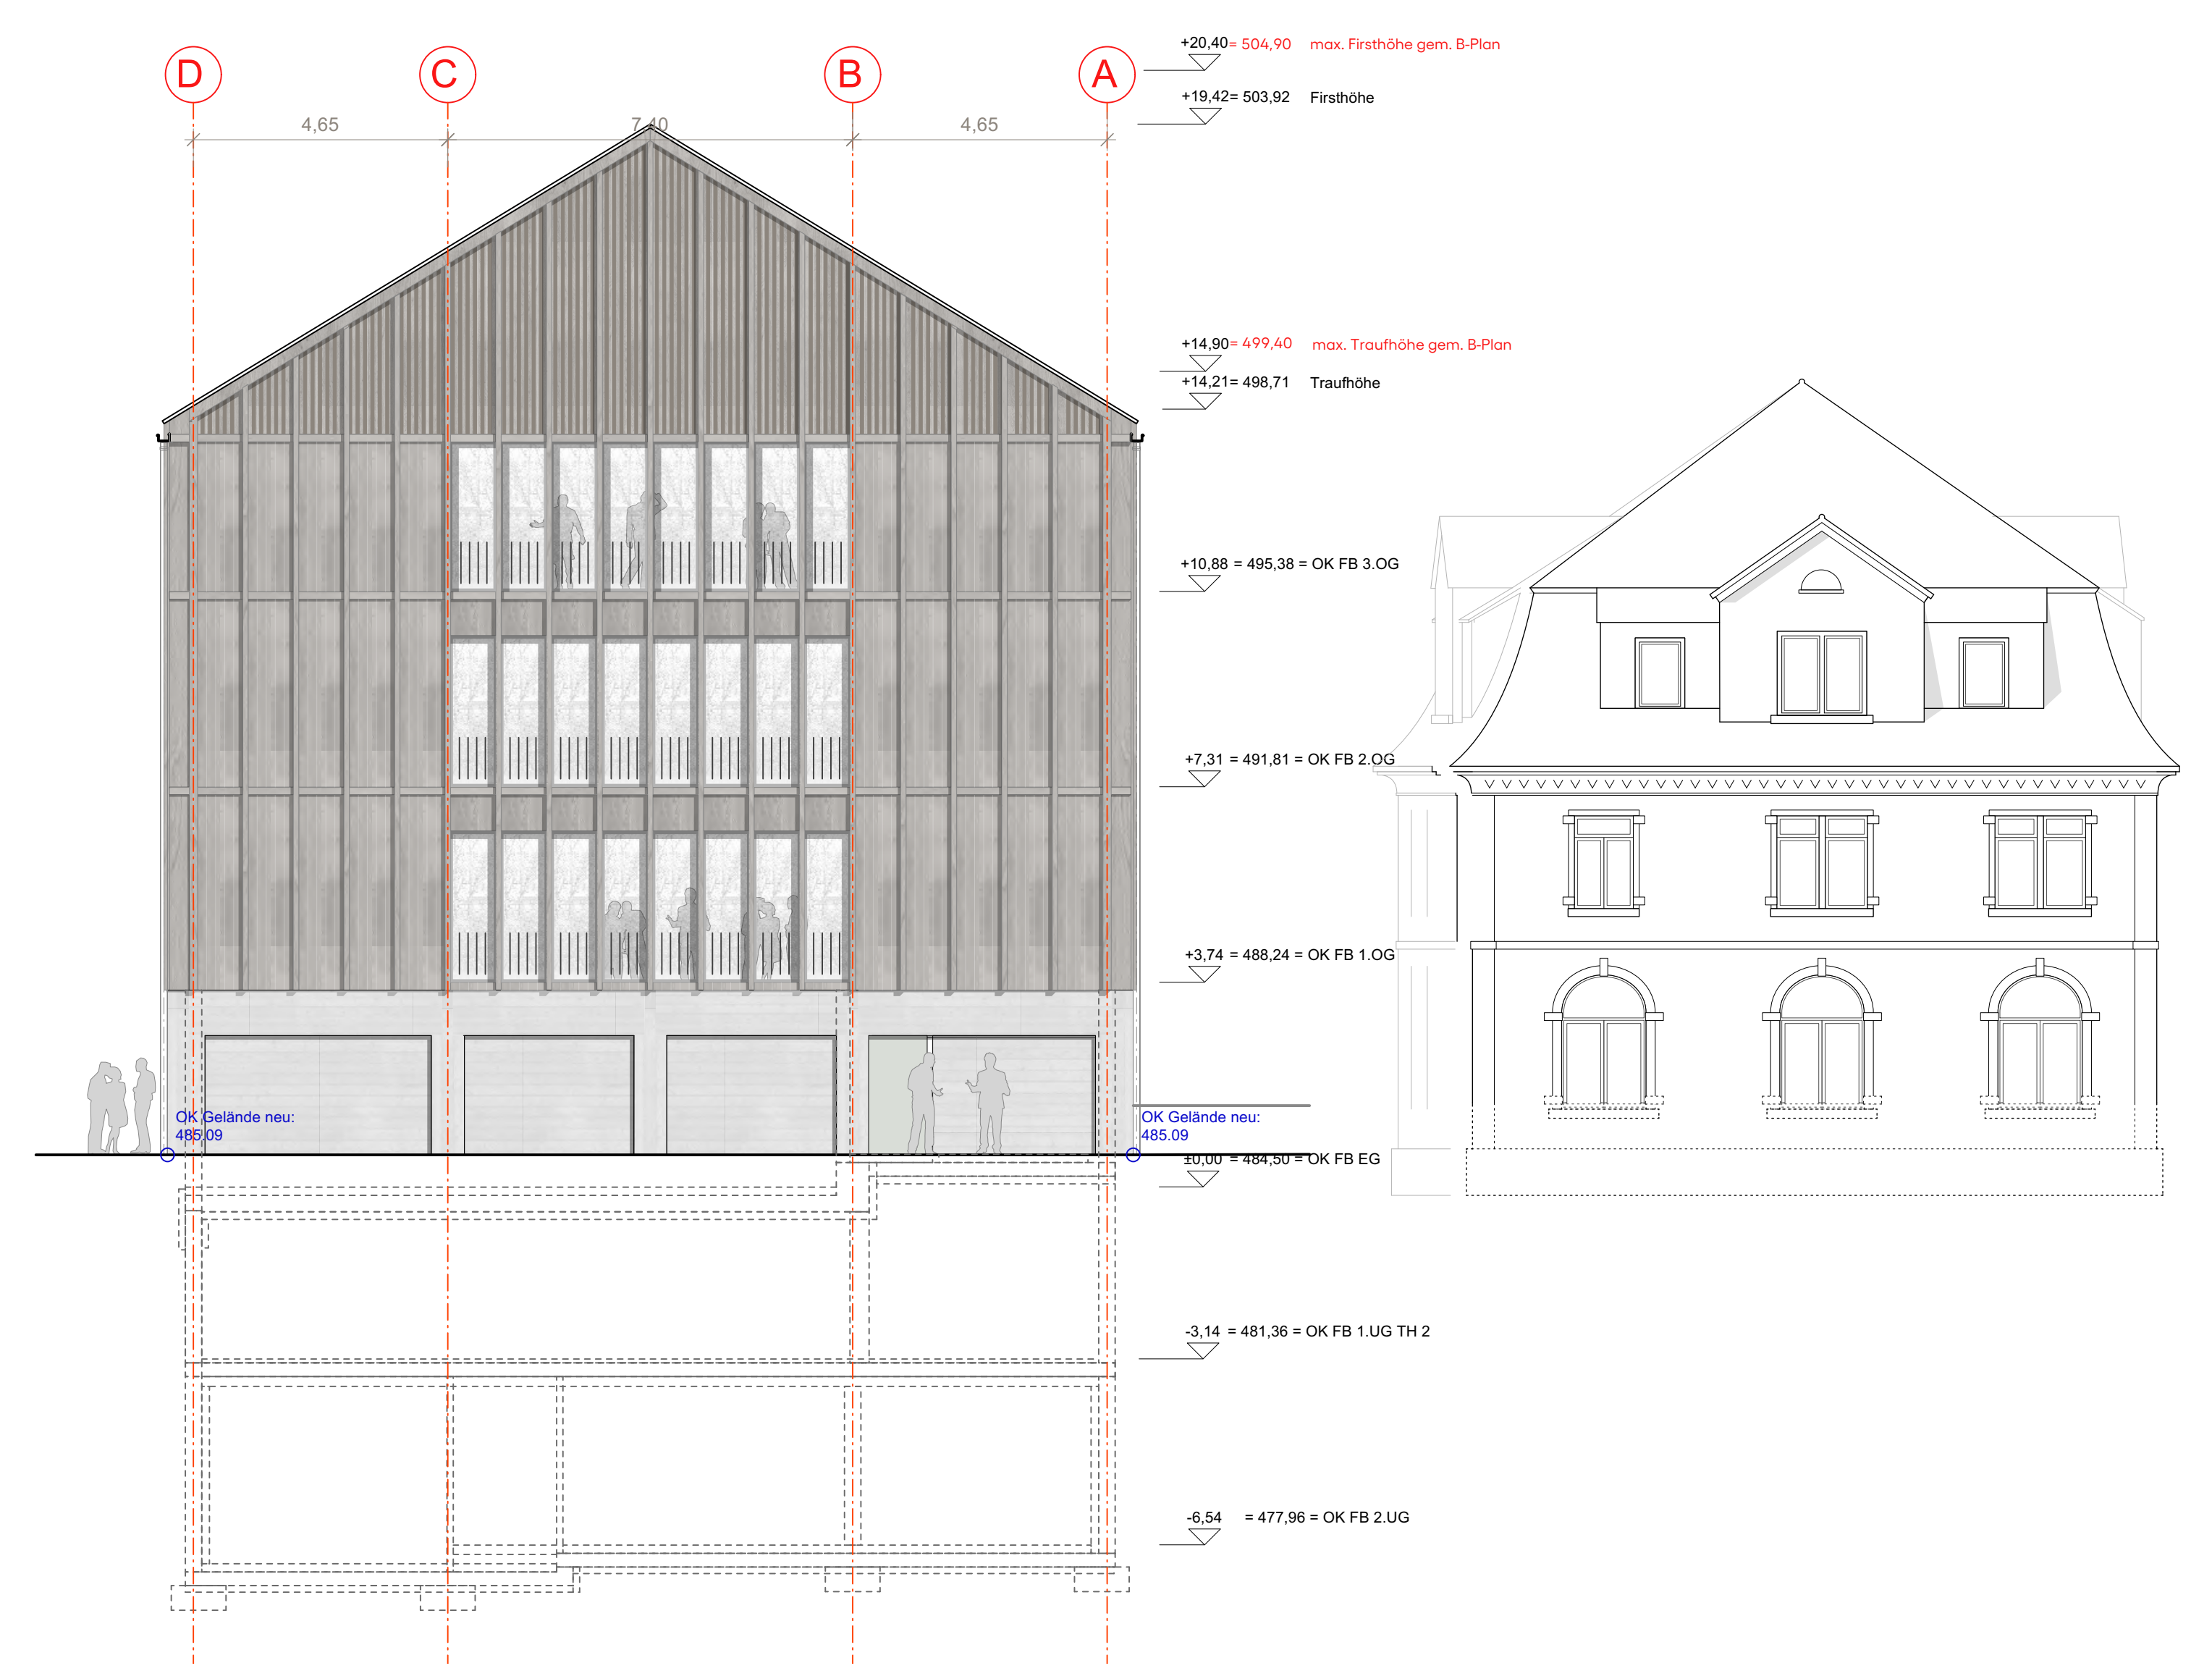
[illegible]

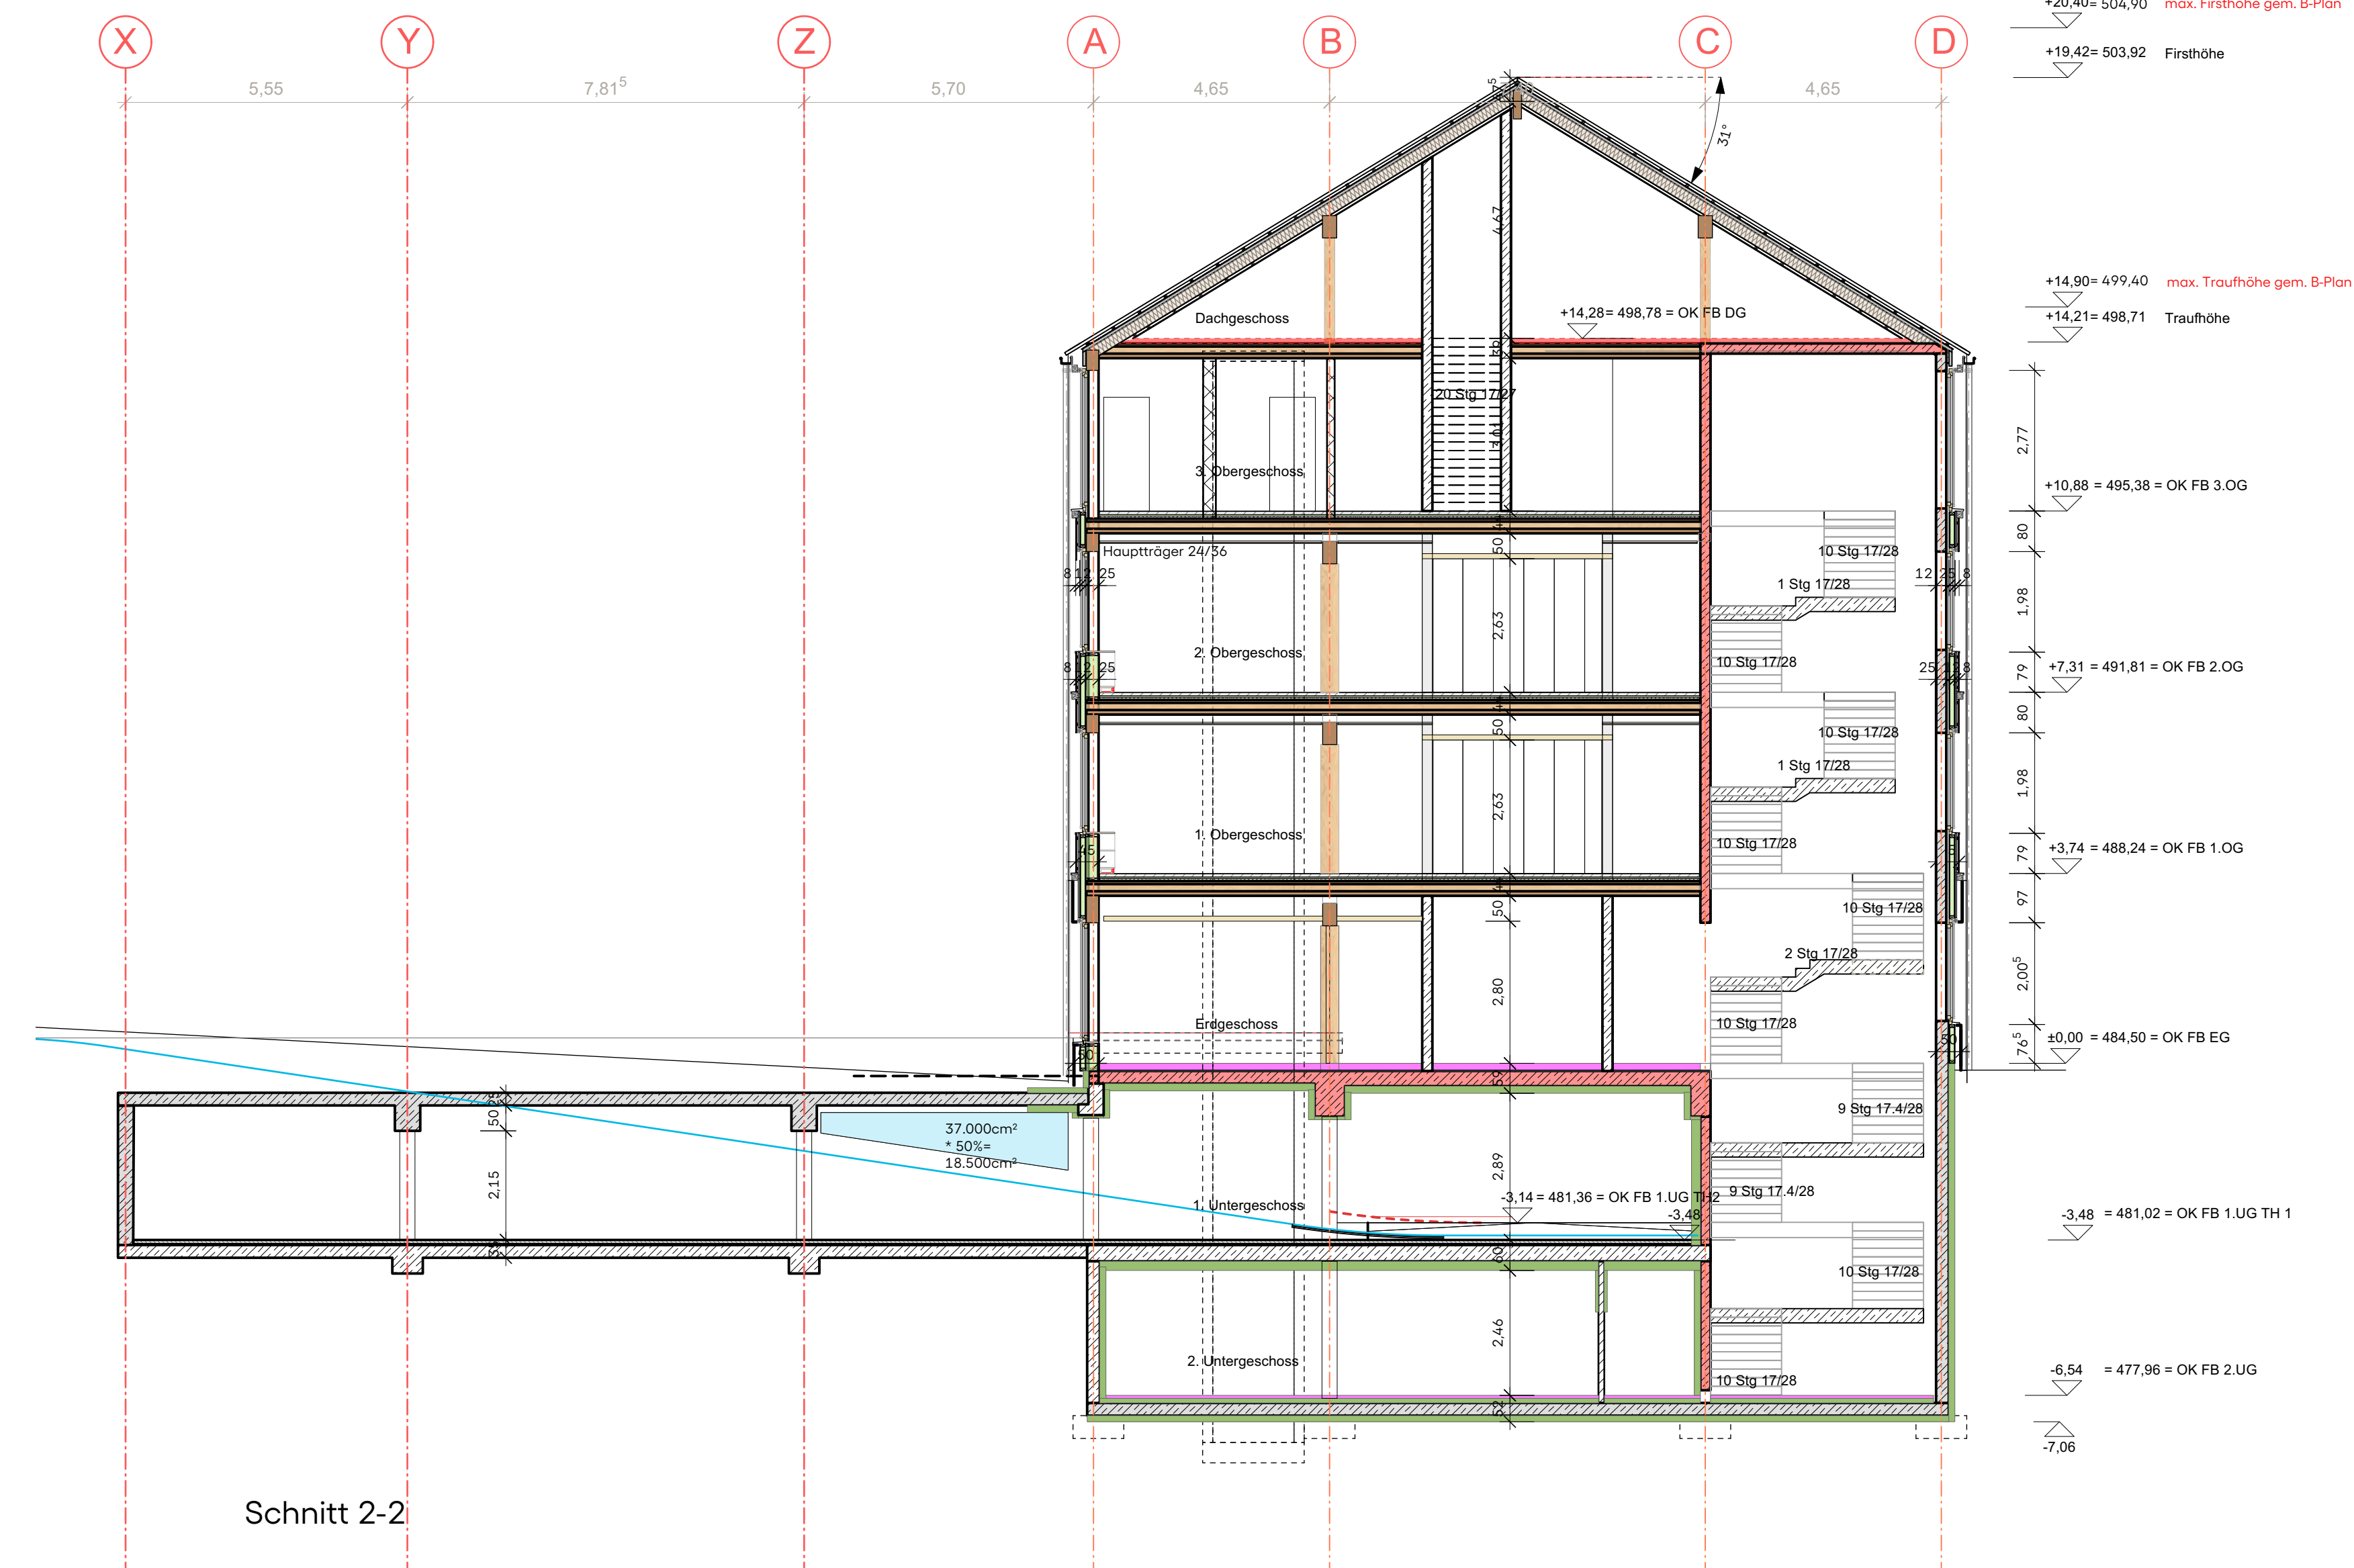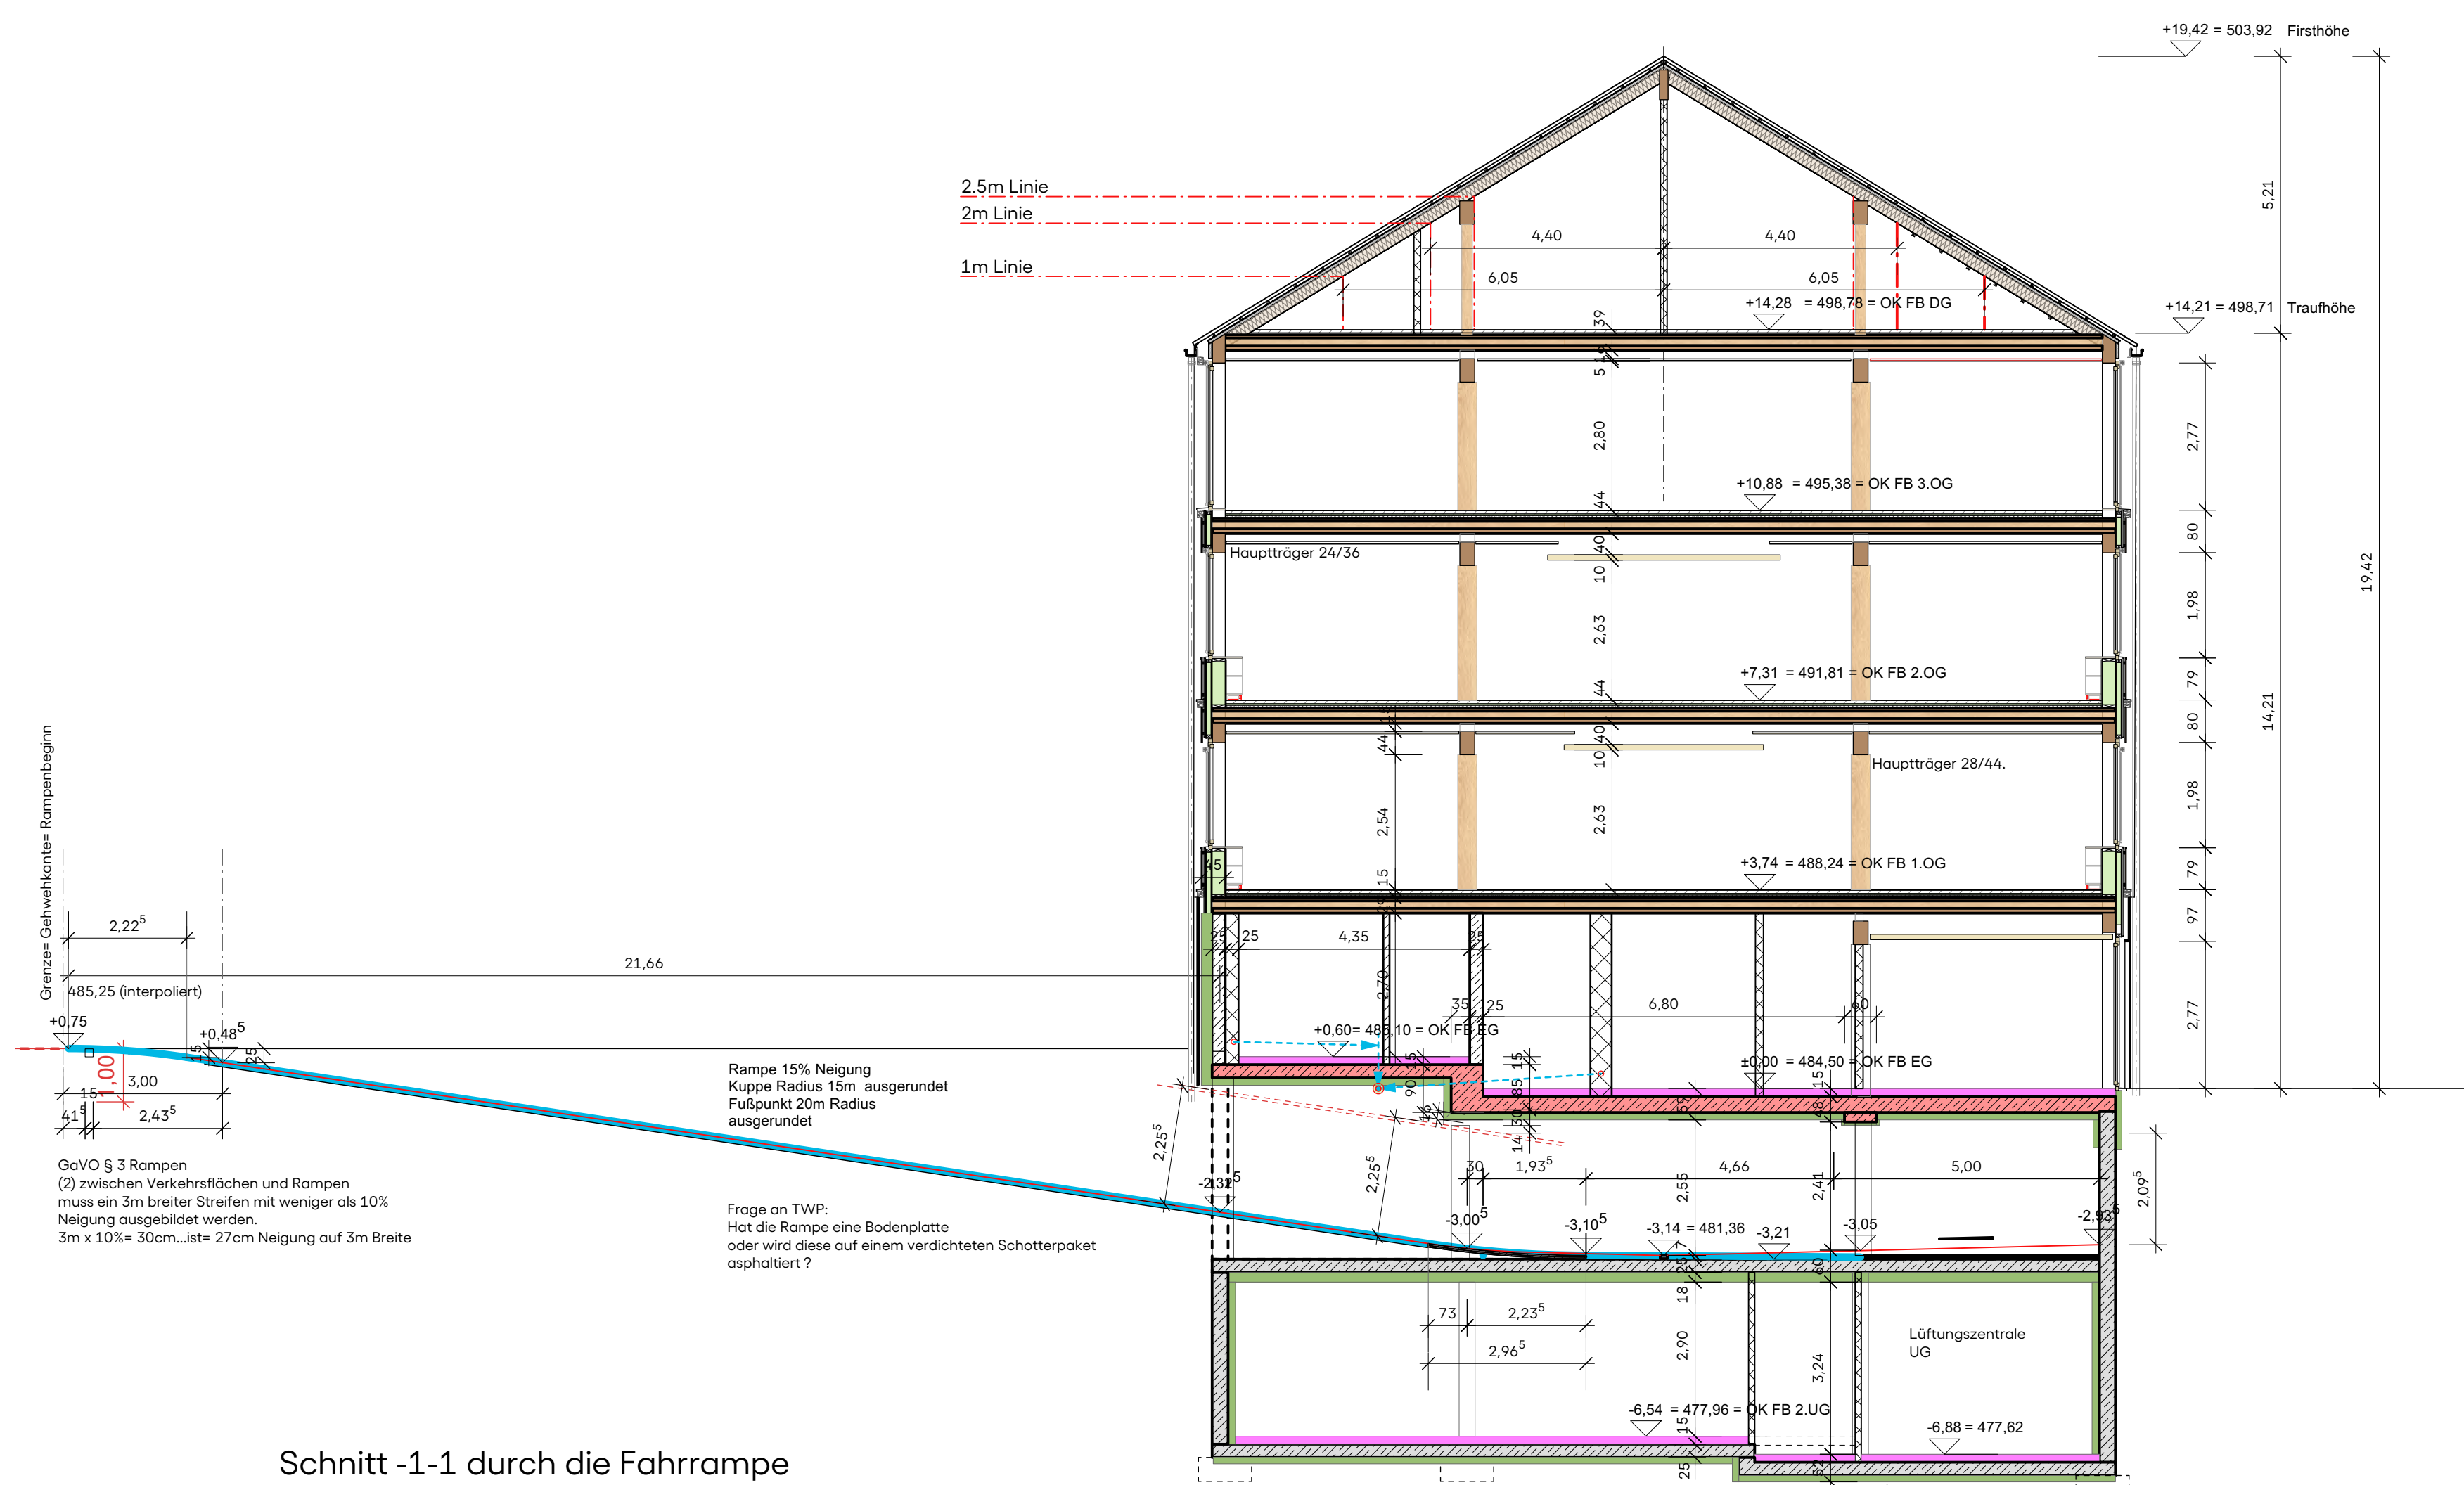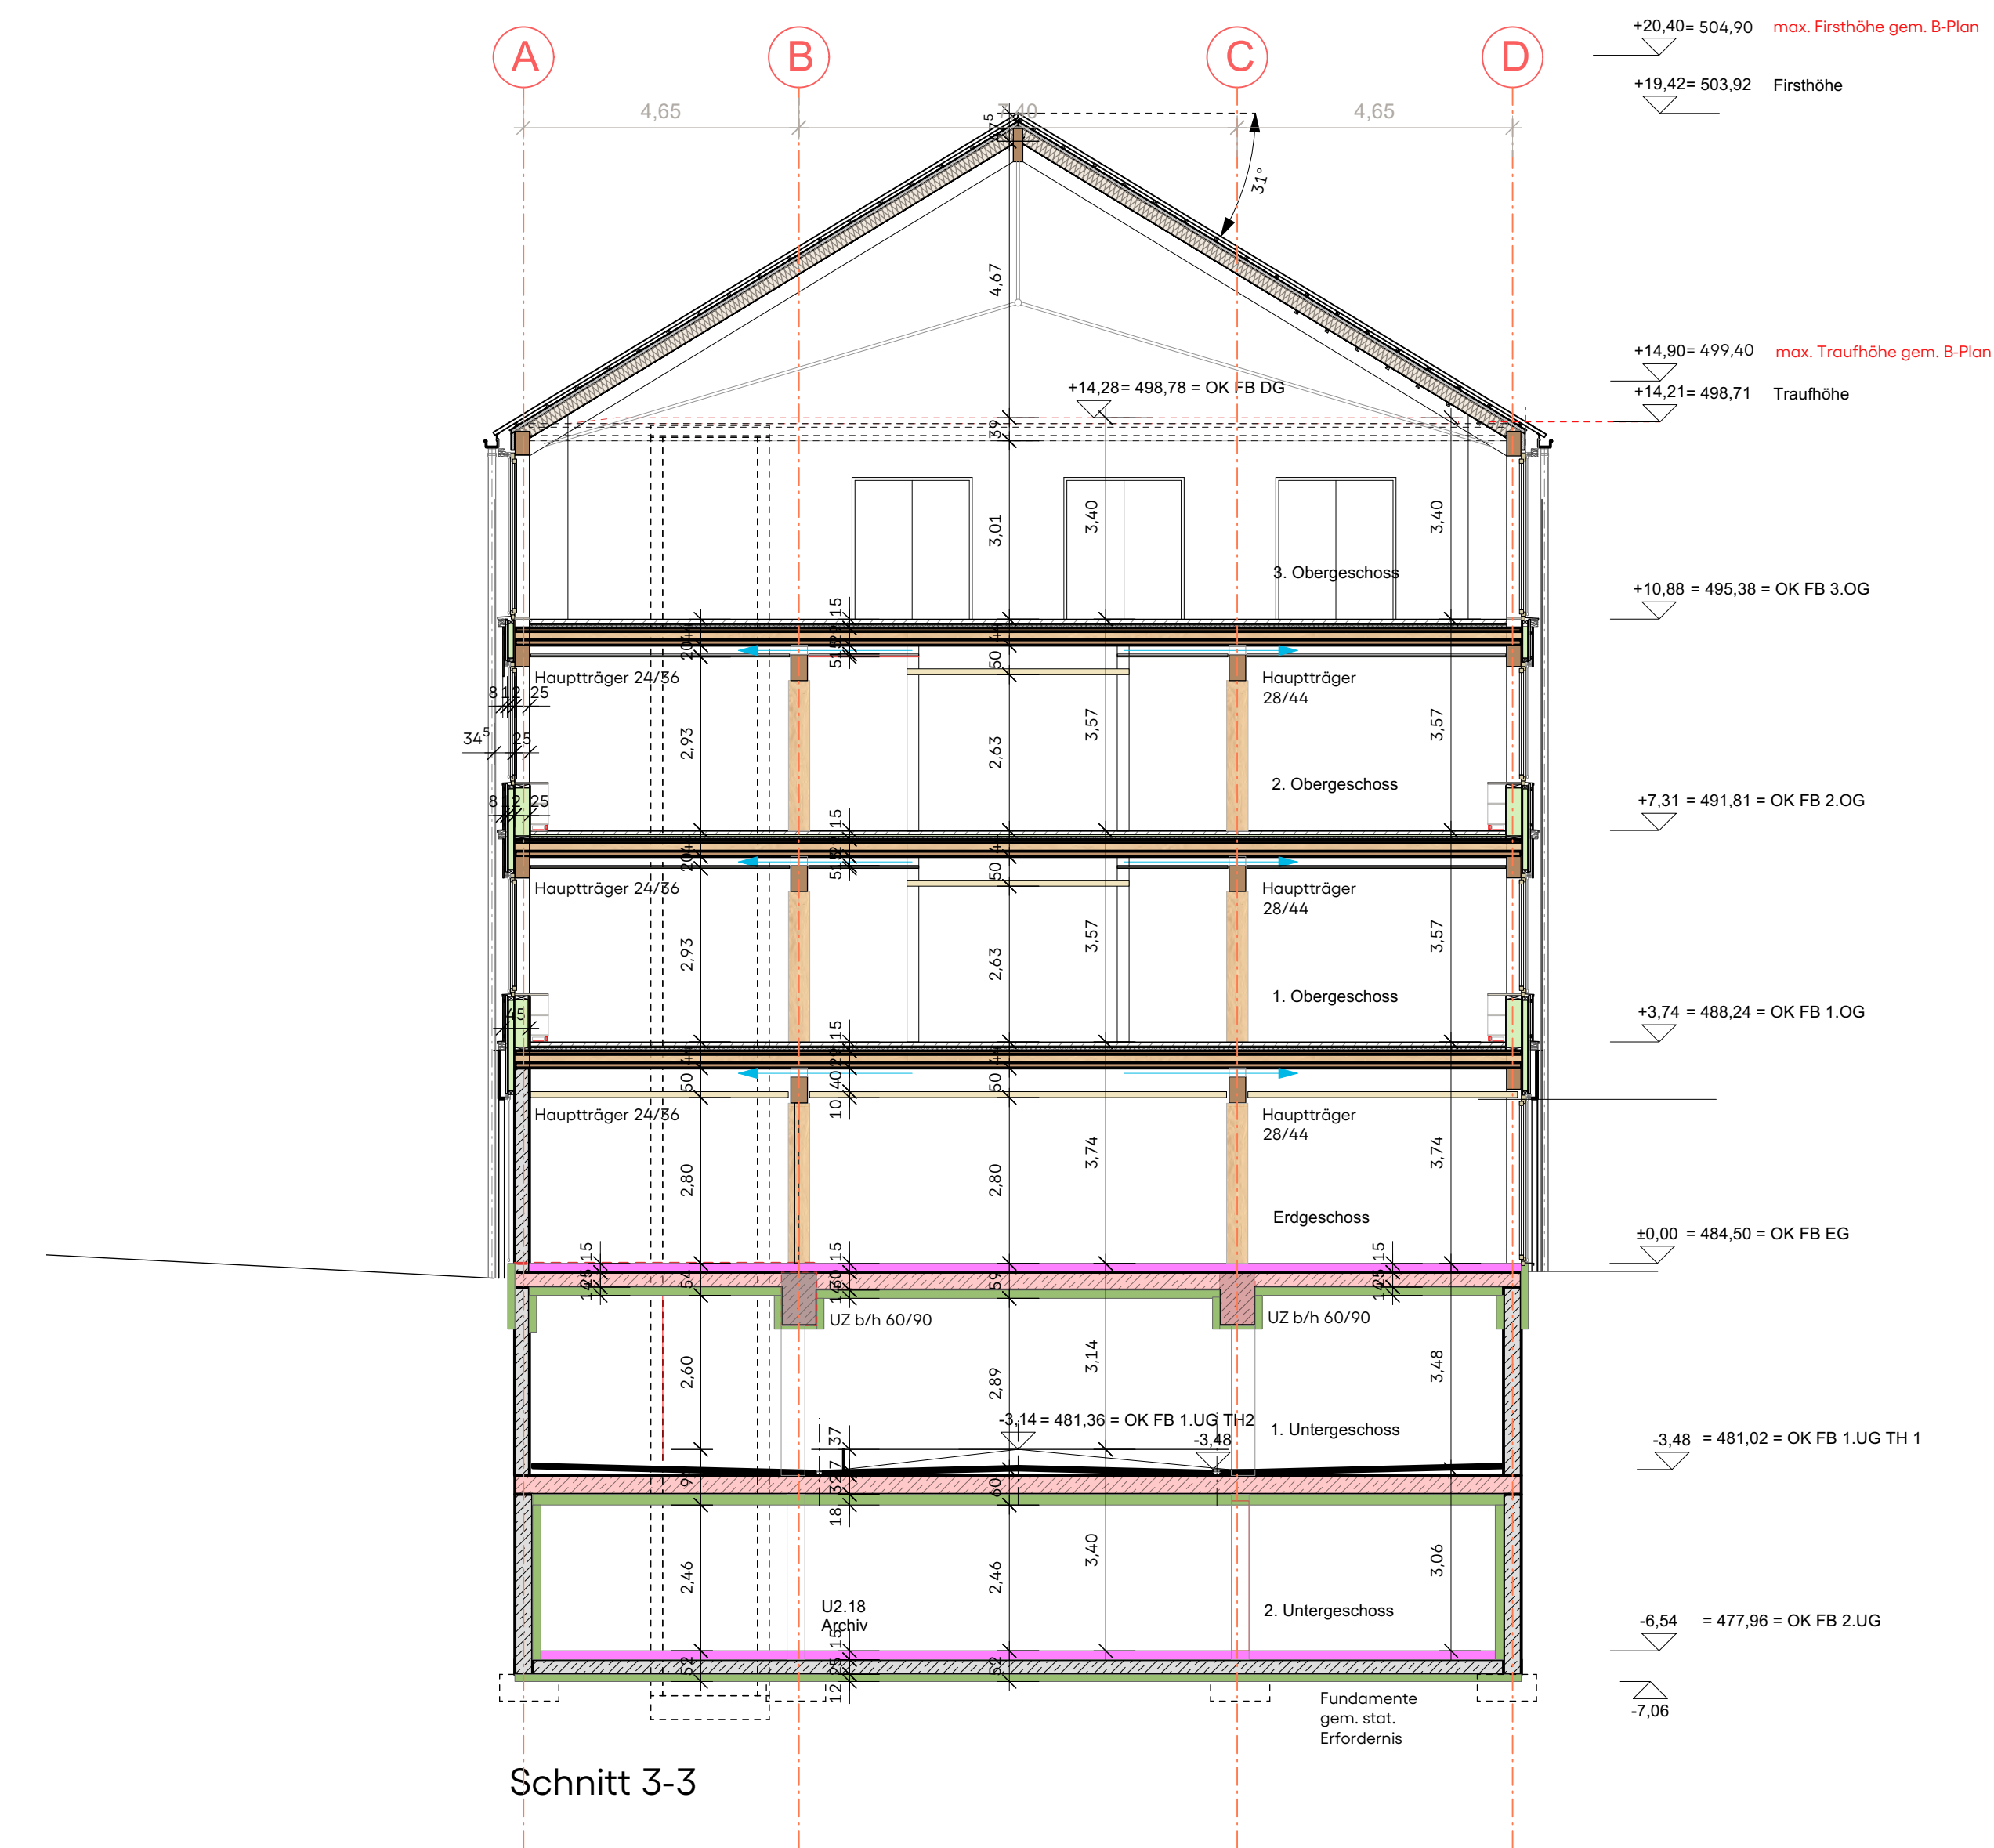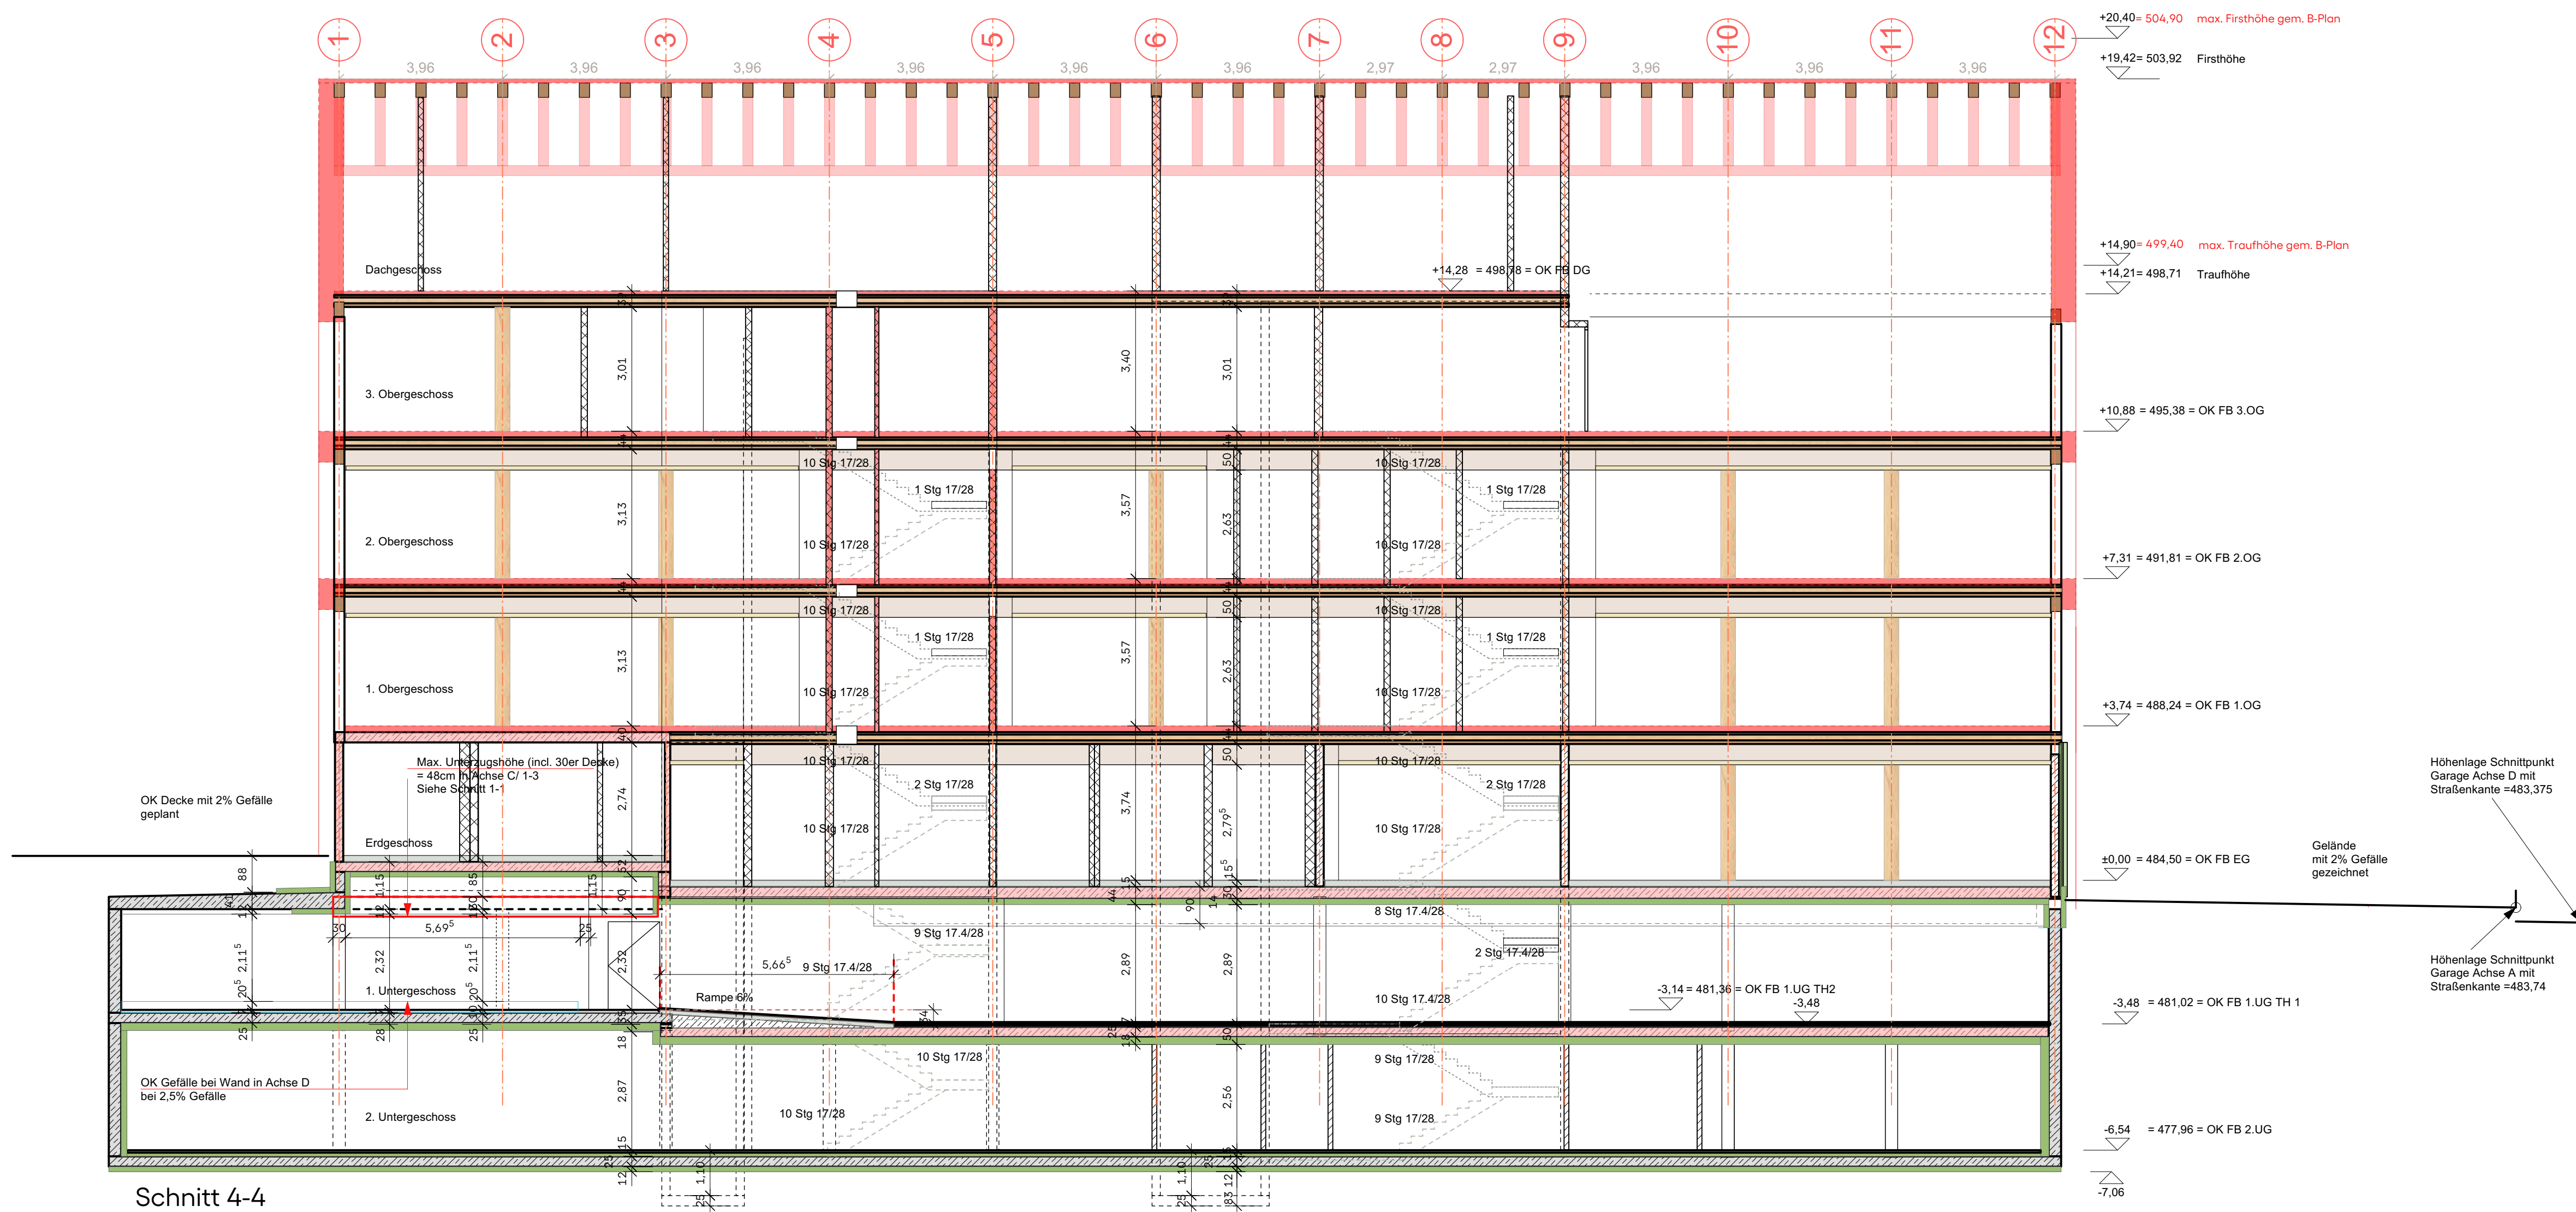

Index	Datum	Änderung	Kürzel

Projekt
Neubau Rathaus Erbach
Erlenbachstraße 50
89155 Erbach
Bauehr:
Stadt Erbach
Erlenbachstraße 50
89155 Erbach

Objektplanung
Drei Architekten
Rotebühlstraße 87
70178 Stuttgart

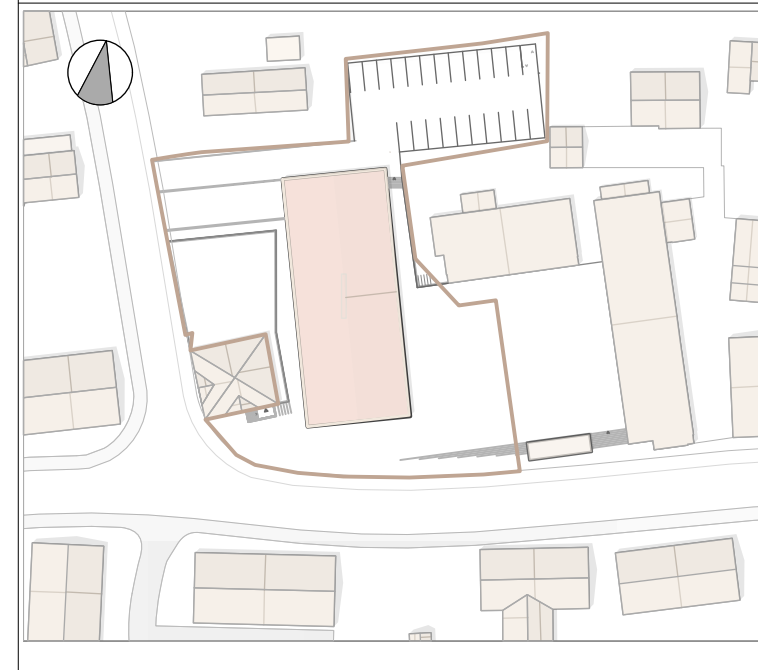

Planstapel
Schnitt 761- 210
Leistungsphase
Vorentwurf
Massestab
1:100
Datum
02.10.2024
Plannummer
ARC-SC-xx-001-2v04-Ansichten-Schnitt
Formst.
A0
Gezeichnet / Geprüft
kon/ wei
Stapel